

„NEUBAU GUDRUN-PAUSEWANG- GRUNDSCHULE IN BURG DORF“

GESTALTUNG AUSSENANLAGEN

Sport- und Freiraumplanung
Dipl. Ing. Dieter Grundmann, Garten- und Landschaftsarchitekt, Sarstedt



ZEITLICHER ABRISS

2014 Erarbeitung Vorentwurf


- ✘ Arbeitskreis / Hr. Basedow Clark

2015 Entwurfsplanung SFP

- ✘ Konkretisierung / Erarbeitung Entwurf ab Mai 2015
- ✘ 1. Workshop mit Schulen / Variantenabstimmung
mit Einarbeitung der Ergebnisse 14.07./ 16.07. 2015
- ✘ Abstimmung mit Feuerwehr 06.08./ 08.12. 2015
- ✘ 2. Workshop mit Schulen: Vorstellung aktualisierter Entwurf
/ Abstimmung der Planung 03.12. 2015
- ✘ Aktualisierung Entwurf: Einarbeitung der Ergebnisse des
Workshops / Optimierung 04.02. 2016

VORENTWURF

Jürgen Basedow Clark

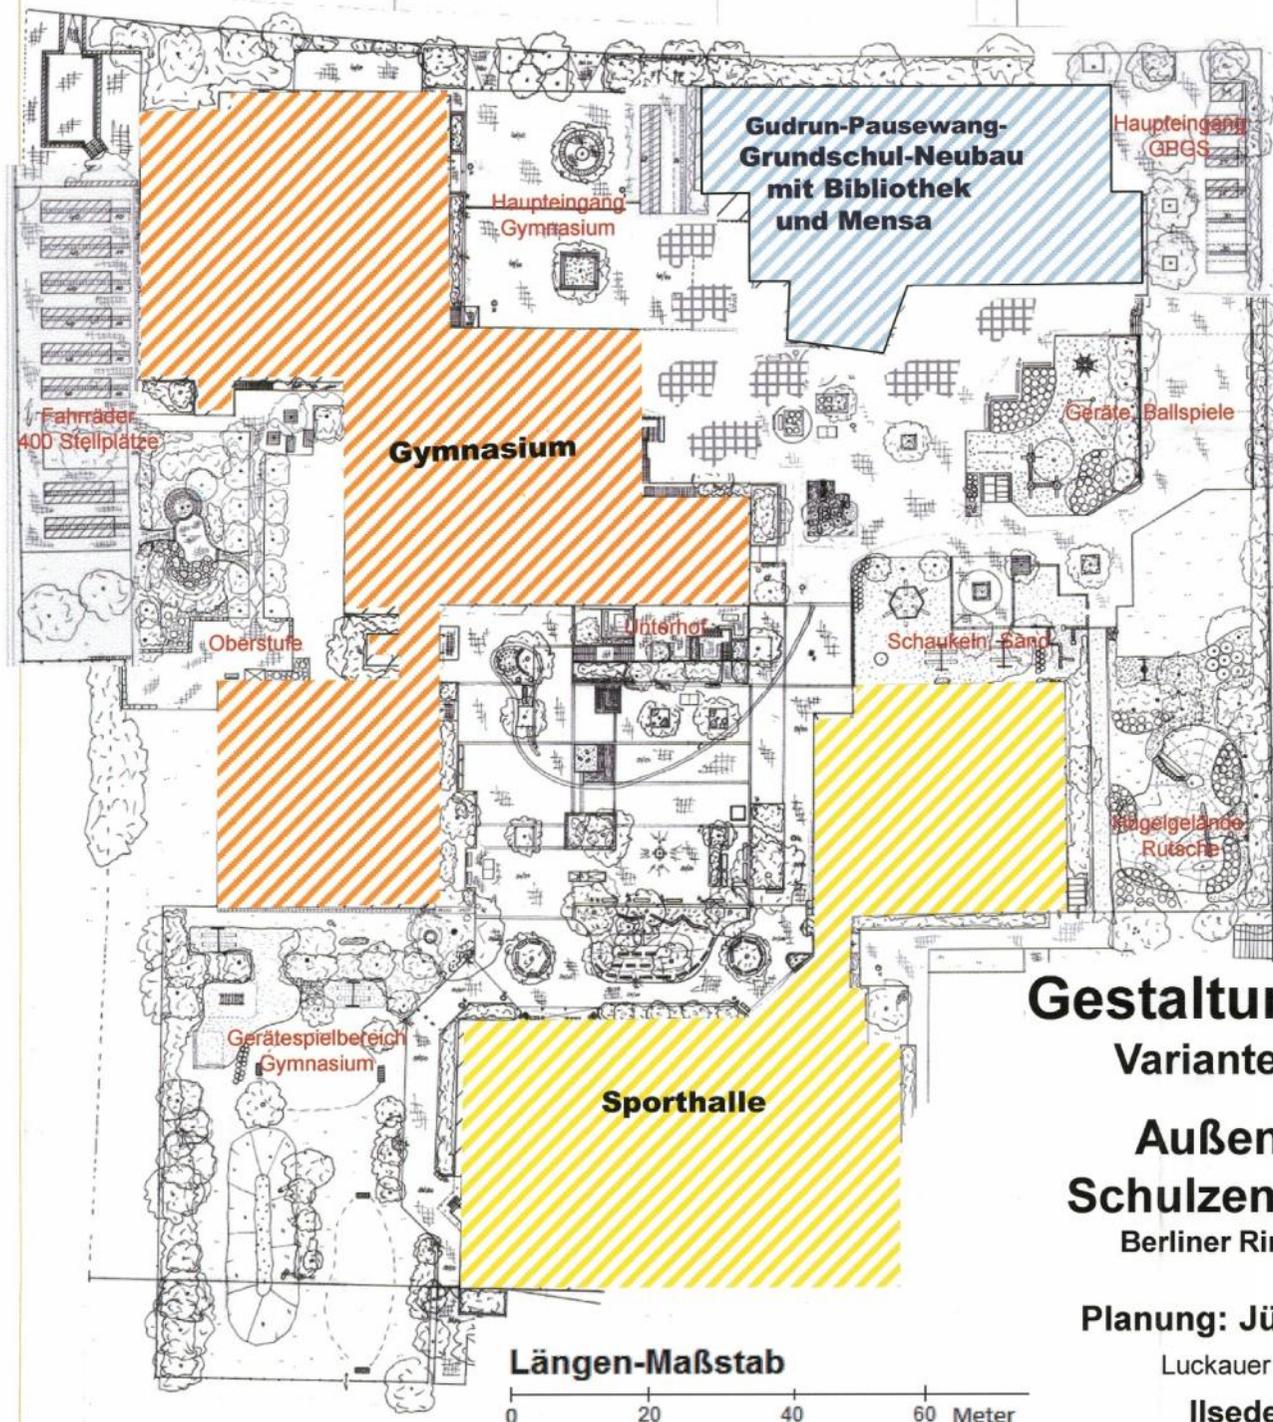

Variante 2: Neubau ohne Kellernutzung



Gestaltungsvorentwurf
Variante Neubau GPGS

**Außenanlagen des
Schulzentrums Burgdorf**
Berliner Ring 27, 31303 Burgdorf

Planung: Jürgen Basedow-Clark
Luckauer Ring 35, 31241 Ilsede
Ilsede, den 23.9.2014

ENTWURF

Sport- und Freiraumplanung Dipl. Ing. Dieter Grundmann,
Garten- und Landschaftsarchitekt



STADT BURGDORF
NEUBAU GUDRUN-PAUSEWANG-GRUNDSCHULE AUSSENANLAGEN
ENTWURF M 1:250



LEGENDE

- Baum gepflanzt
- Baum bestehend
- Baum bestehend, anfallend
- Rasen gepflanzt
- Rasenplatzbelag, gepflanzt
- Asphalt gepflanzt
- Rasenplatzbelag, bestehend
- Grasdachs
- Rasenfläche
- Wassergr. Oberfl.
- Ökocorridor
- Füllschicht Sand
- Nebensportplatz 10/16
- Freizeitsportplatz
- Rasenplatzbelag, gepflanzt Gymnasium
- Pflasterbelag
- Schilfbiosse
- Biefluggarten
- Mauer
- Zaun 1,80 m hoch
- Schotter
- Belichtung Bestand



STP Sport- und Freiraumplanung
 Dipl.-Ing. Giselher Grundmann
 www.stp.at

VORABZUG


Rechenweg: S
 91717 Burgdorf
 Tel. 05346 692300 Mobil: 0177 333412
 Fax 05346 692306 e-mail: grundmann.stp@stp.at

Bauherrin: STADT BURGDORF
 Projekt: NEUBAU GUDRUN-PAUSEWANG-GRUNDSCHULE / AUSSENANLAGEN


Planer: CHUTWART Datum: 04.02.2016
 genehmigt: Baugruppe 1/16 Maßstab: Maßstab
 Werk: 1216/0950 Blatt: 11 von 12
 gezeichnet: 1216/0950 Blatt: 11 von 12

Der Bauleiter: Der Architekt: Plan-Nr.: 1.1

Eingangsbereich Gymnasium

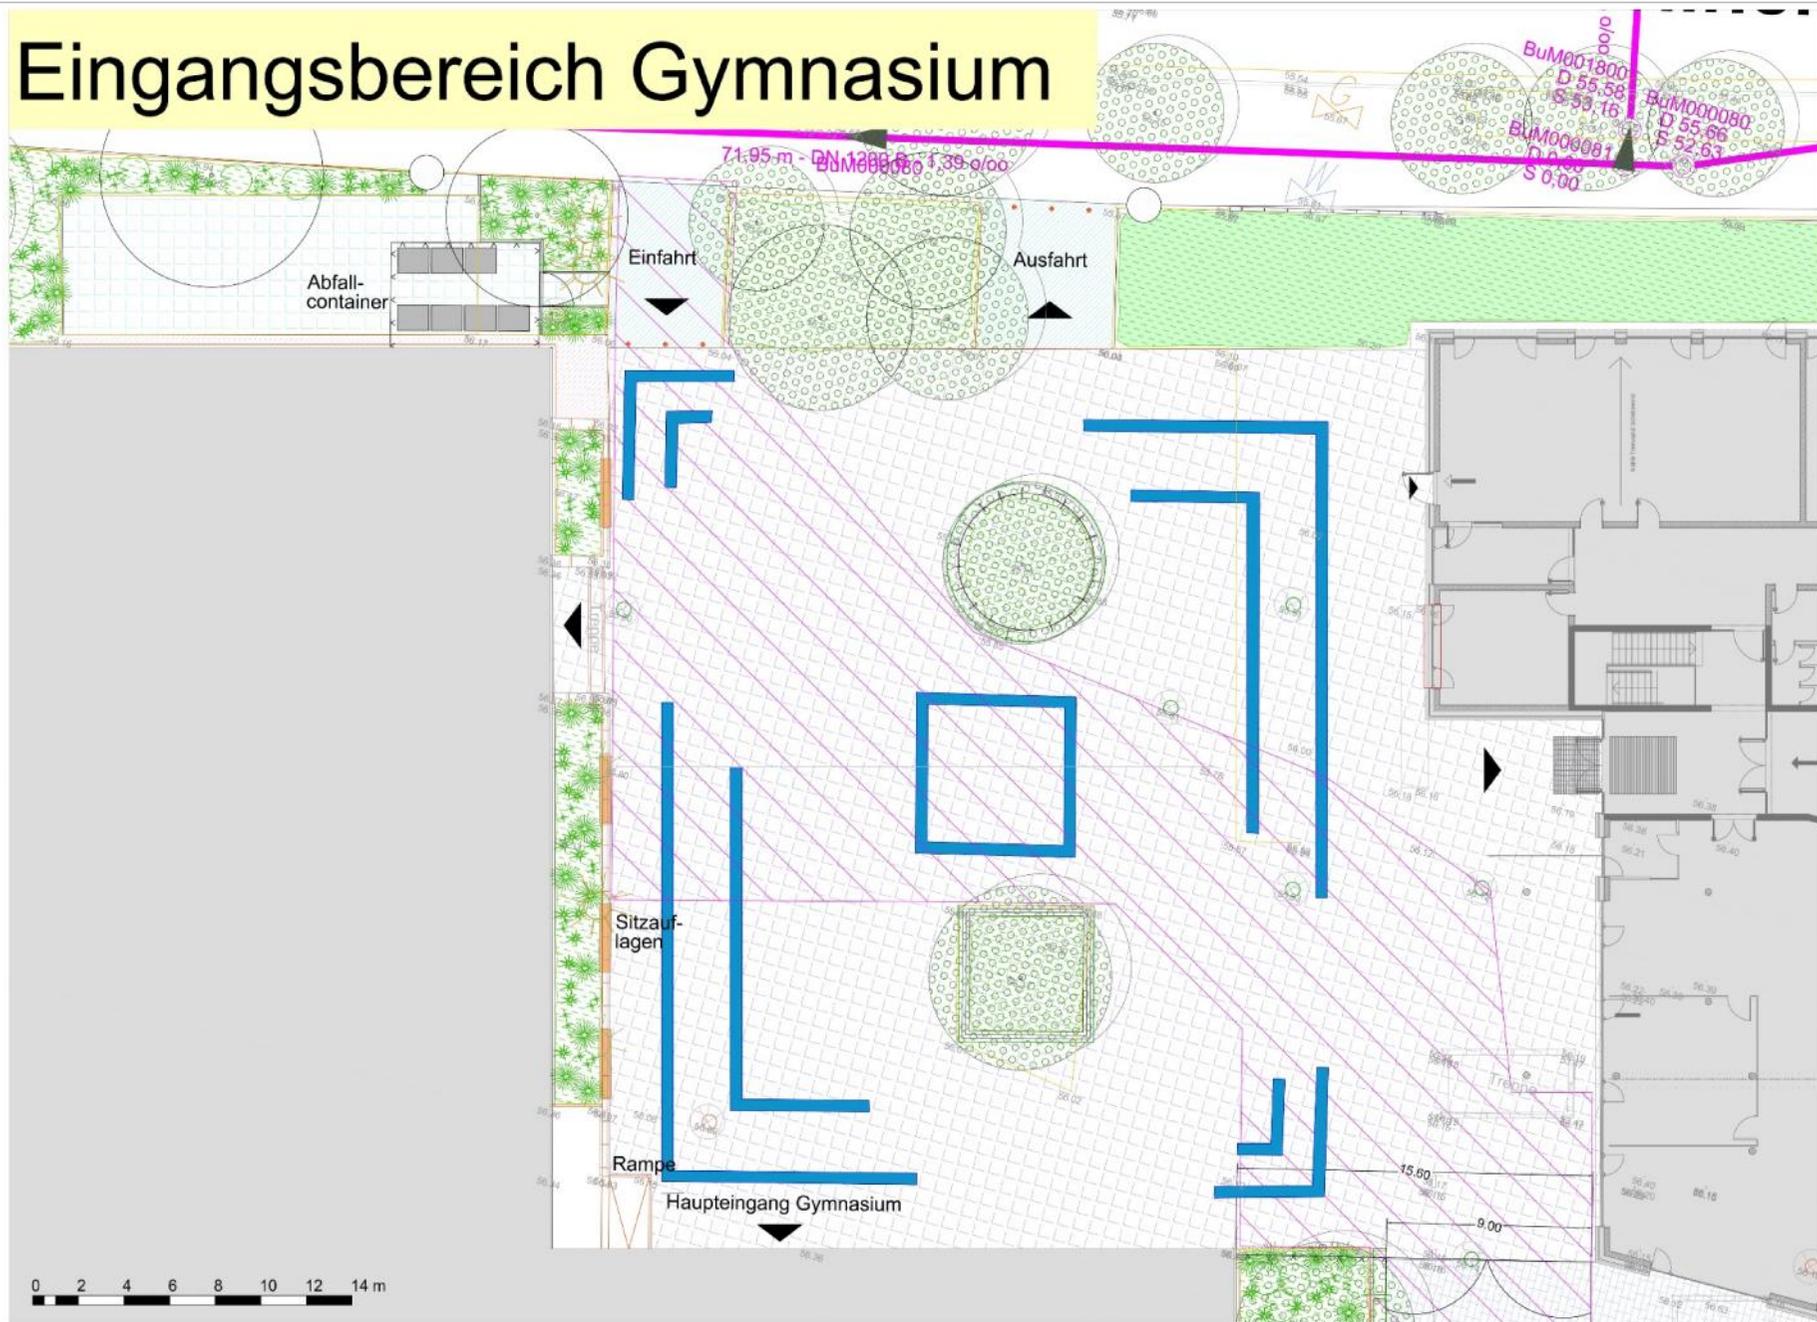

Bereich Mittelstufe Gymnasium

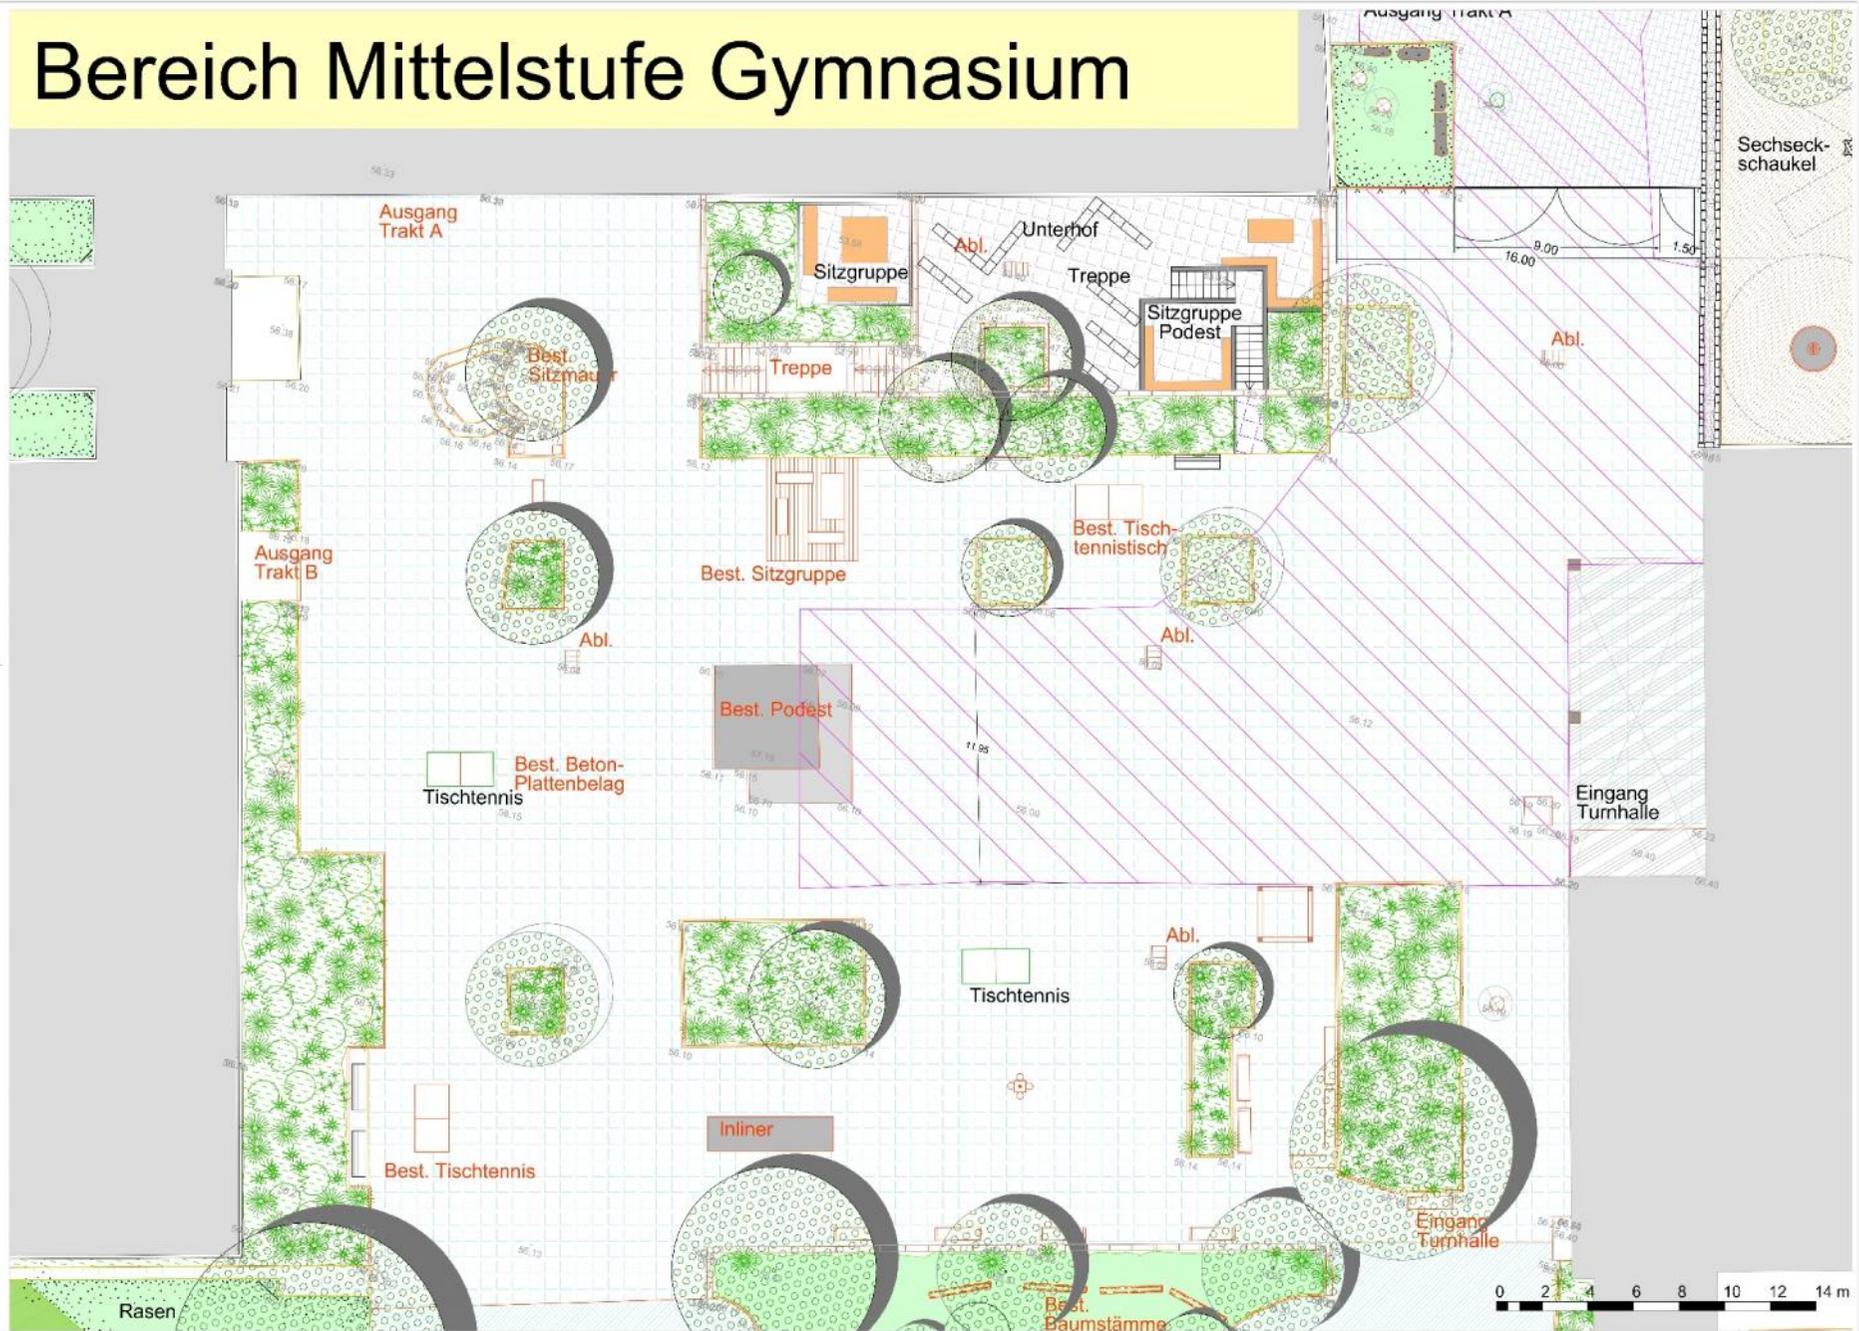

Bereich Unterstufe



Aufenthaltsbereich Oberstufe



Erläuterung

KOSTEN

KOSTEN

	Angemeldete Haushaltsmittel auf Grundlage Vorentwurf 2014	Kostenberechnung zum Entwurf	Differenz
	Brutto einschl. Mehrwertsteuer	Brutto einschl. Mehrwertsteuer	Brutto einschl. Mehrwertsteuer
Gymnasium	142.800 €	568.000 €	- 425.200 €
Grundschule	486.400 €	688.000 €	- 201.600 €
Fahrradstellplatz	328.000 €	233.000 €	95.000 €
Summe	957.200 €	1.489.000 €	- 531.800 €
+ Nebenkosten 20%	191.440 €	297.800 €	- 106.360 €
Gesamtsumme	1.149.000 €	1.786.800 €	- 637.800 €

KOSTEN

- × Differenz setzt sich zusammen aus:
 - Baubedingte Mehrkosten (406.560 €)
 - Kosten für Pflasterarbeiten, Herstellung Schulhof durch Baustelleneinrichtung, Lagerplatz für Kran, Leitungstrassen
 - Entwässerung, Beleuchtung für Fahrradstellplätze, Rampen, Fallschutz
- Mehrkosten durch zusätzliche Ergänzungen/
Wünsche (231.600 €)
 - Spielburg, Zaun, Sitzplatzüberdachung, Eingangsbereich, Kleinspielfelder, Treffpunkt

KOSTEN

Zusätzliche Kosten Gymnasium Ergänzungen/ Wünsche	Kosten Brutto einschl. Mehrwertsteuer
Neugestaltung Eingangsbereich 50%	61.323 €
Tischkicker (Oberstufe)	6.426 €
Treffpunkt (Oberstufe)	7.426 €
Sanierung Kleinspielfelder (Unterstufe)	52.228 €
Neubau Kleinspielfeld (Unterstufe)	30.826 €
Summe Gymnasium	158.229 €

KOSTEN

Zusätzliche Kosten Grundschule Ergänzungen/Wünsche	Kosten Brutto einschl. Mehrwertsteuer	Prioritäten nach Angaben Grundschule Brutto einschl. Mehrwertsteuer
Bande am Weg Bolzplatz	4.284 €	Zwingend notwendig, da Ökocolor als Fallschutz gewünscht wird
Spielburg auf Erdhügel	17.993 €	Priorität 1
Bodentrampolin	5.712 €	Priorität 2
Überdachung Sitzplätze	22.848 €	Zwingend notwendig
Absicherung Schulhof	22.562 €	Zwingend notwendig
Summe Gymnasium	73.399 €	

FRAGEN / ANREGUNGEN / DISKUSSION



STADT BURGDORF
NEUBAU GUDRUN-PAUSEWANG-GRUNDSCHULE AUSSENANLAGEN
ENTWURF M 1:250



LEGENDE

	Neu gepflanzt
	Neu bestanden
	Neu bestanden, anfallend
	Neu gepflanzt
	Neu gepflanzt, gepflanzt
	Neu gepflanzt, bestanden
	Gründfläche
	Rasenfläche
	Wassergr. Oberfl.
	Ökocorridor
	Fußballfeld Sand
	Neubereitete Fläche
	Fußballfeld Asphalt
	Neu gepflanzt, gepflanzt Gymnasium
	Flussufer
	Schilfbereich
	Beiflächen
	Wasser
	Schulhaus
	Beleuchtung Bestand

STP Sport- und Freiraumplanung
Dipl.-Ing. Giselher Grundmann
Ingenieur- und Architekturbüro

VORABZUG

Projekt: STADT BURGDORF
NEUBAU GUDRUN-PAUSEWANG-GRUNDSCHULE / AUSSENANLAGEN

Planer:	CHUTWART	Datum:	04.02.2016
gezeichnet:	Stefanie	Maßstab:	1:250
Werk:	1216/09/0	Blatt:	1/2
gezeichnet:	1216/09/0	Blatt:	1/2

Die Baueinr. Der Anstalt. Plan-Nr. 1.1

Vielen Dank für Ihre
Aufmerksamkeit.

Wir wünschen Ihnen einen guten
Heimweg und einen schönen
Abend !

Ulrich Rother
Deike Westarp