

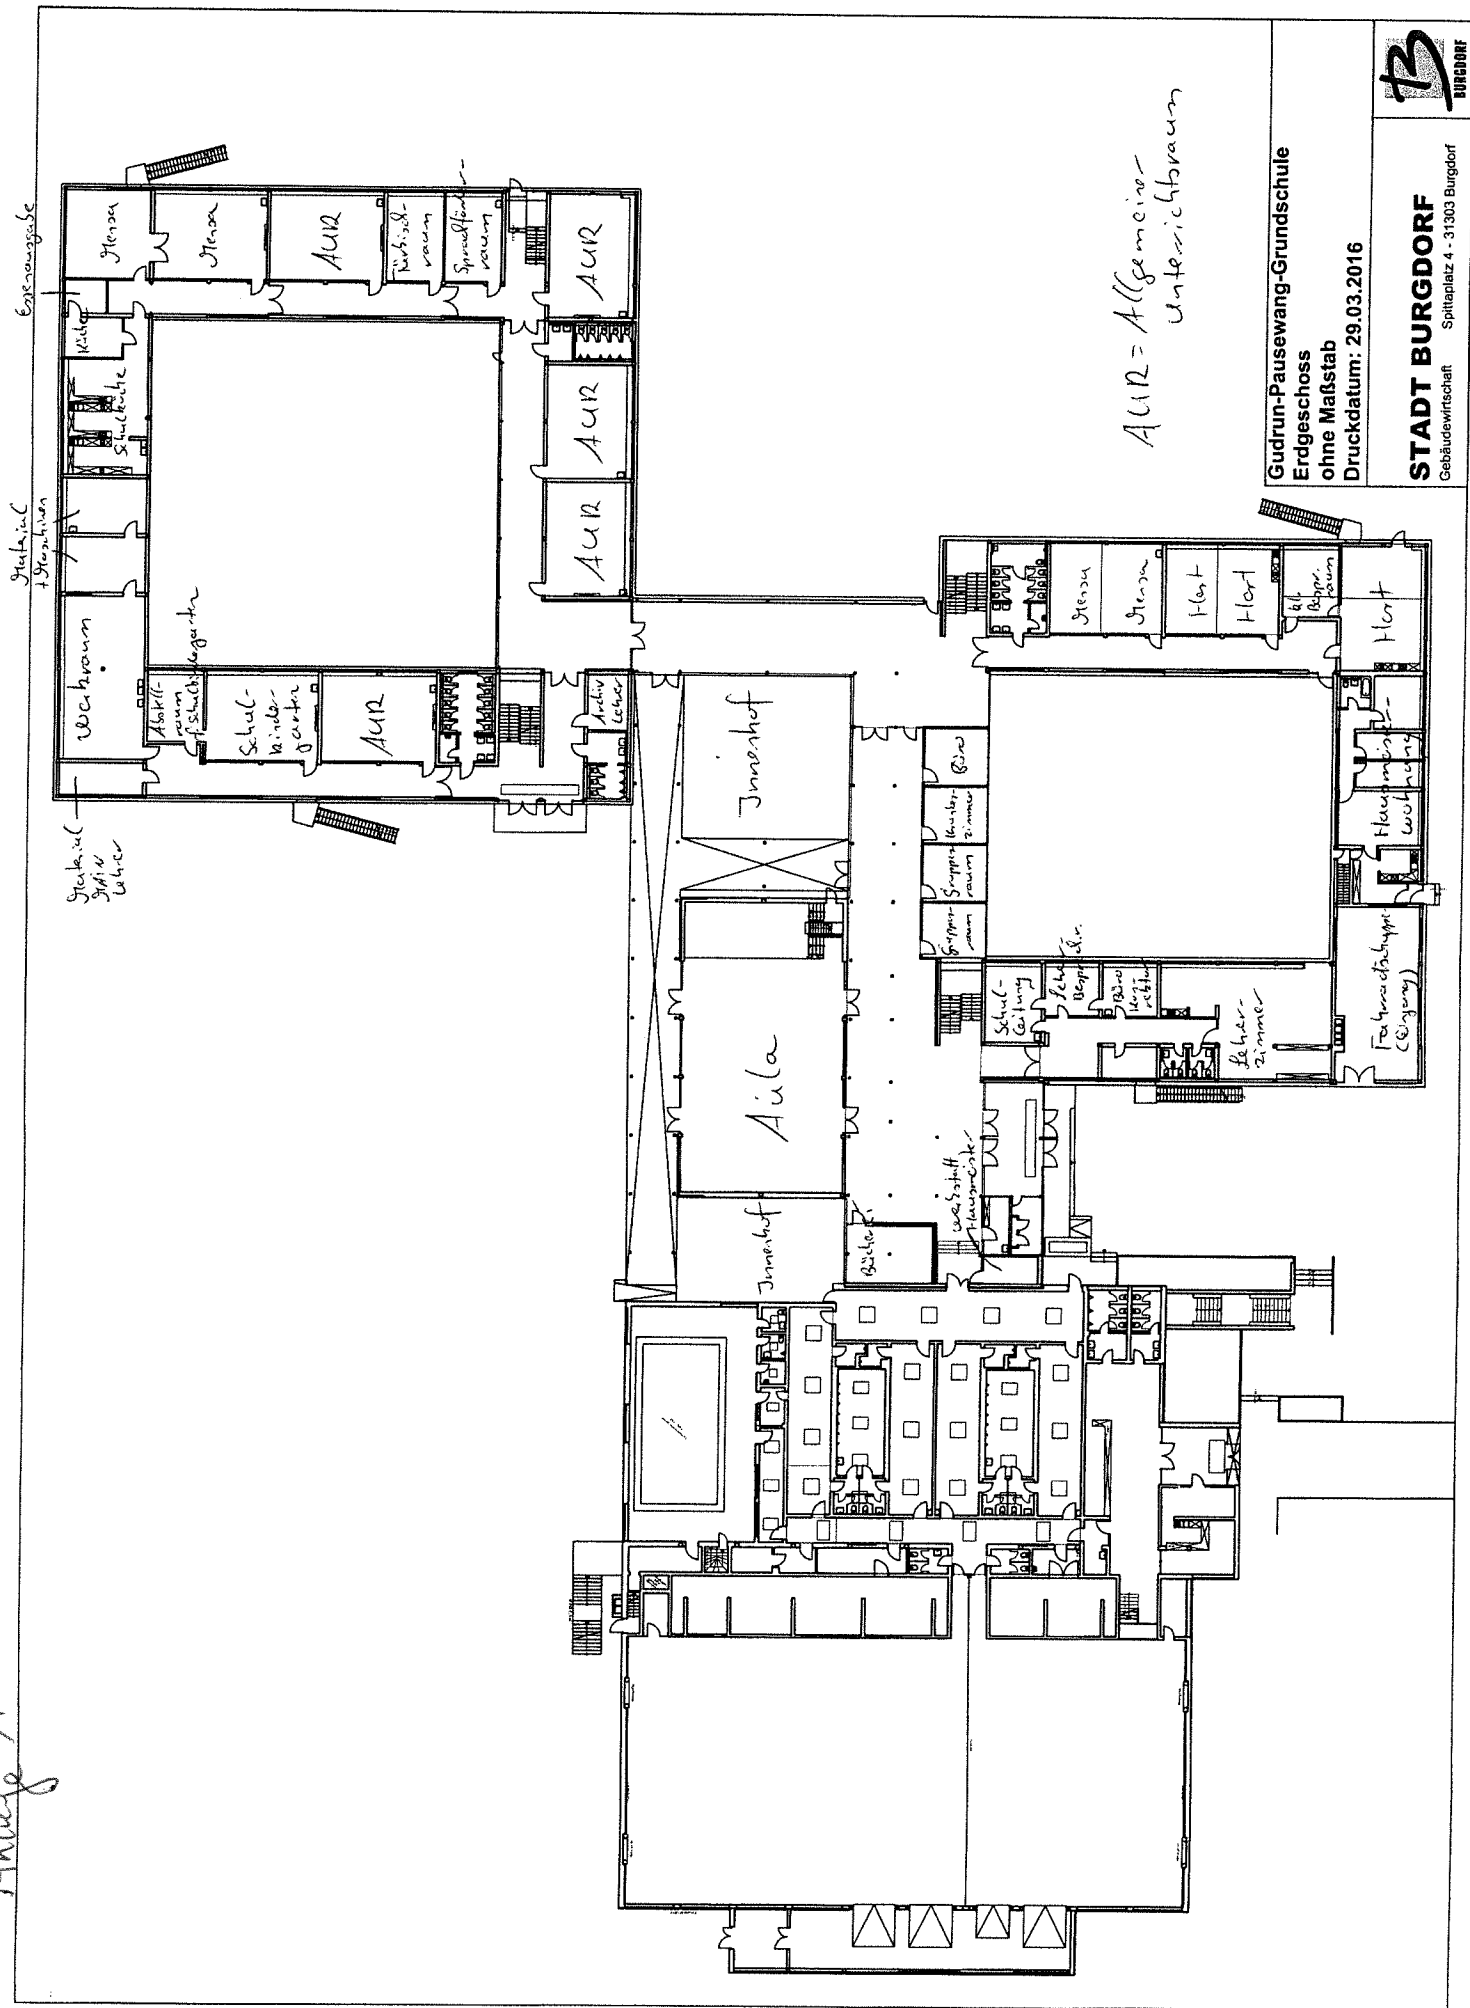


Anlage 1

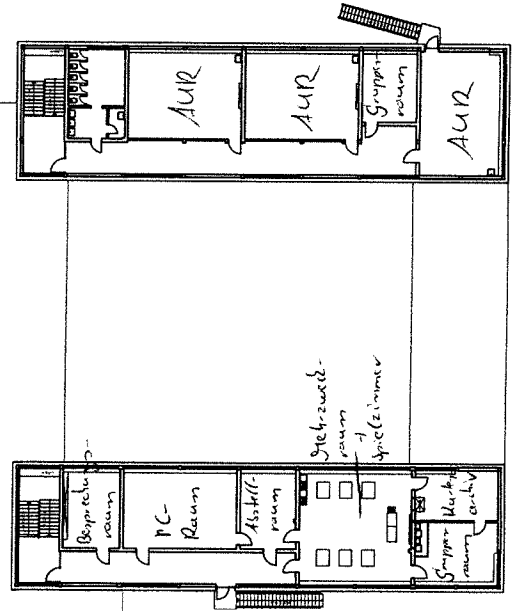


Gudrun-Pausewang-Grundschule
Erdgeschoss
ohne Maßstab
Druckdatum: 29.03.2016

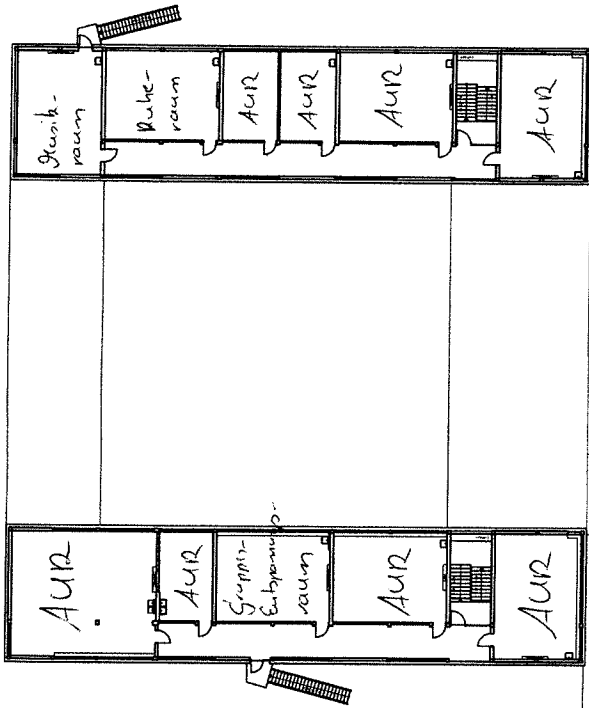


Gudrun-Pausewang-Grundschule
Obergeschoss
ohne Maßstab
Druckdatum: 29.03.2016

Anlage 2

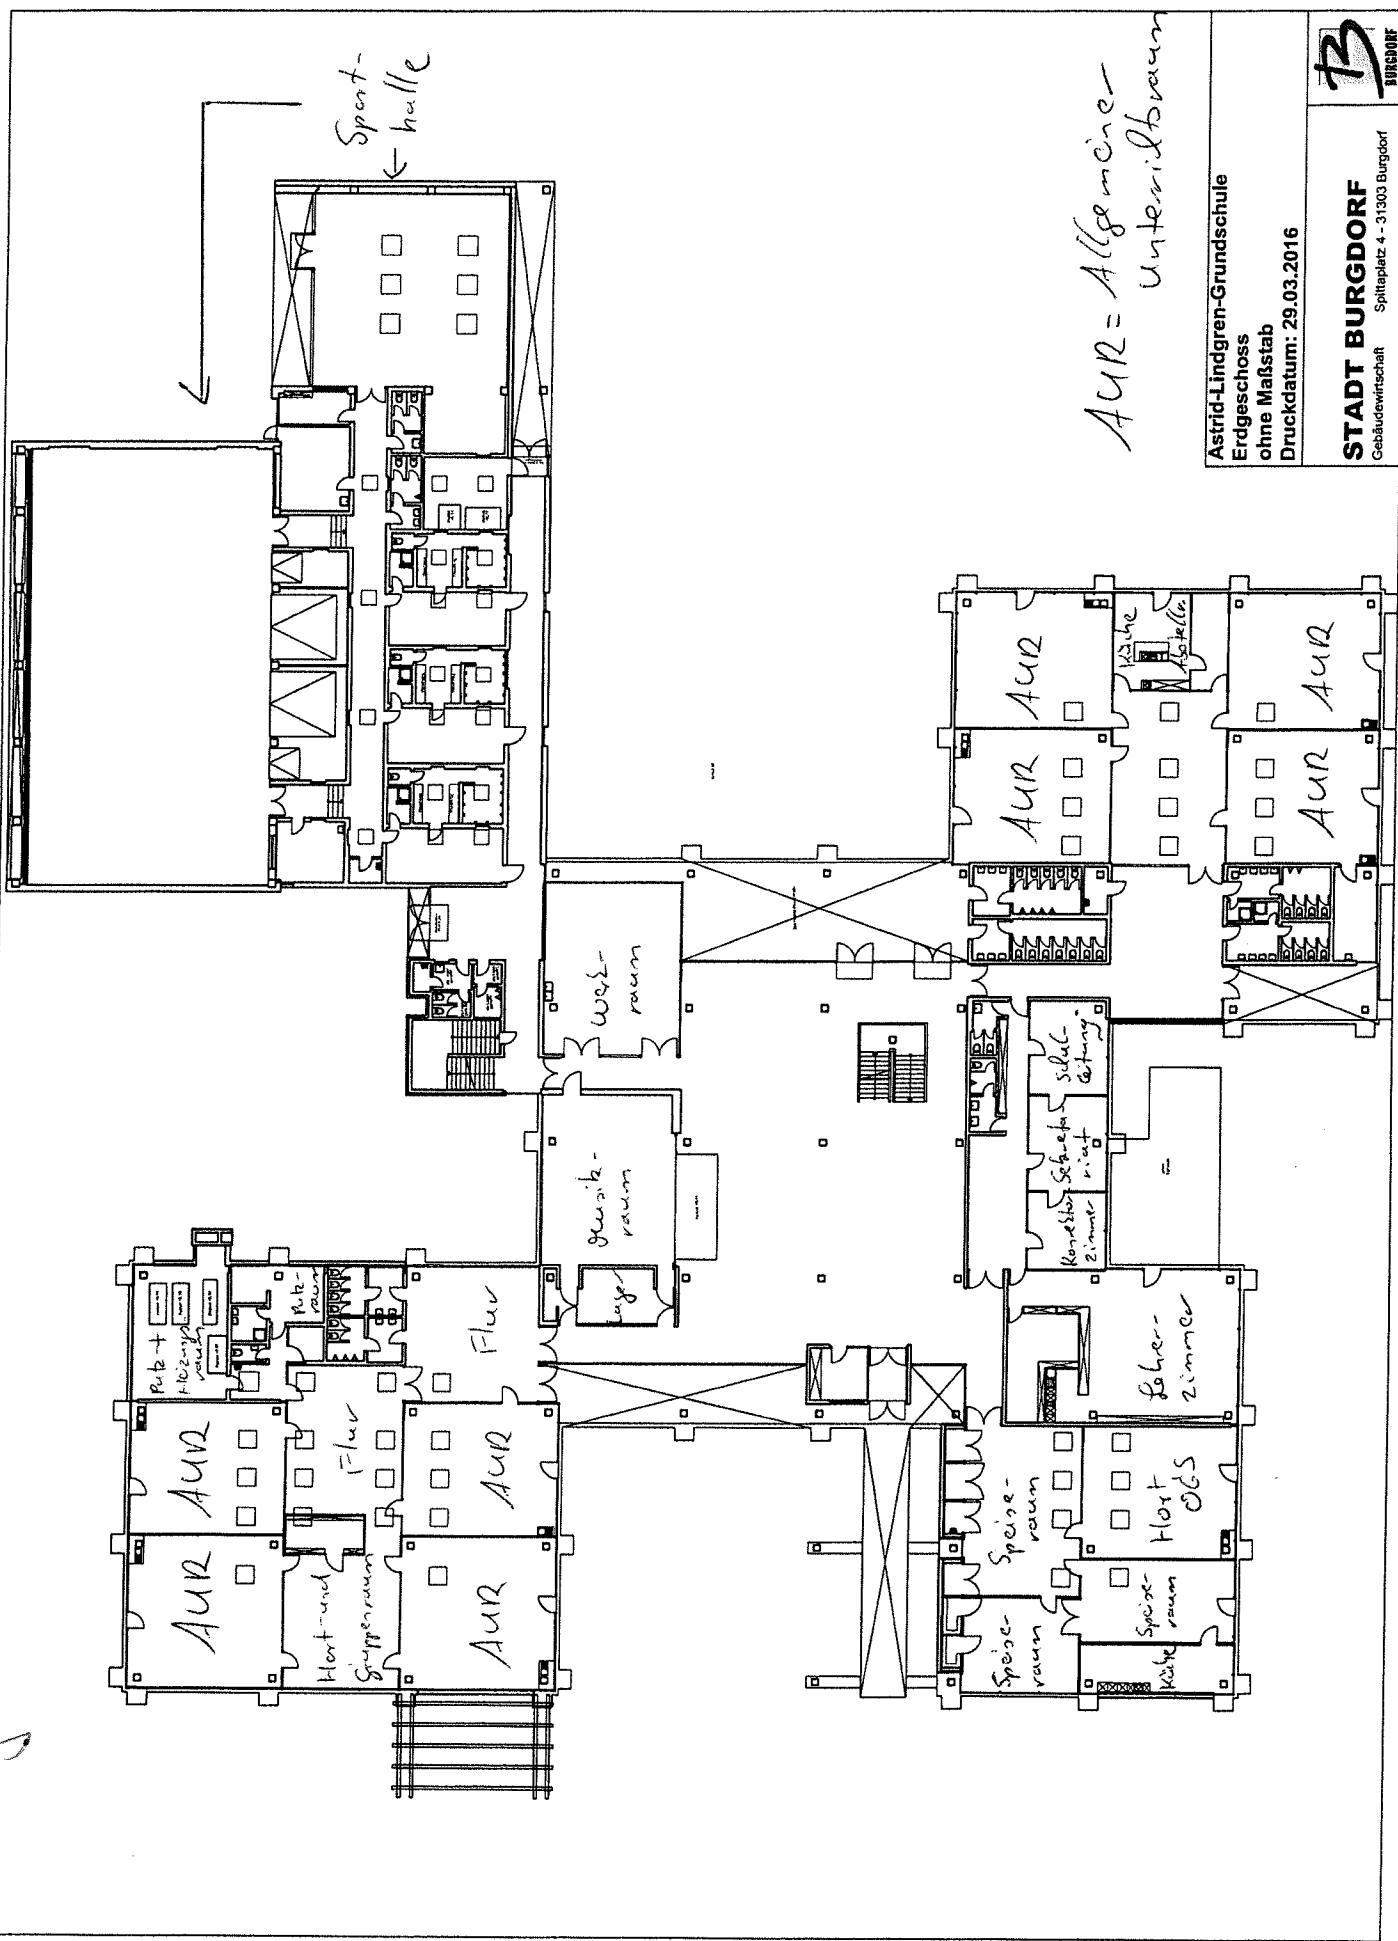

AUR = Allgemeiner Unterrichtsraum

Astrid-Lindgren-Grundschule
Erdgeschoss
ohne Maßstab
Druckdatum: 29.03.2016

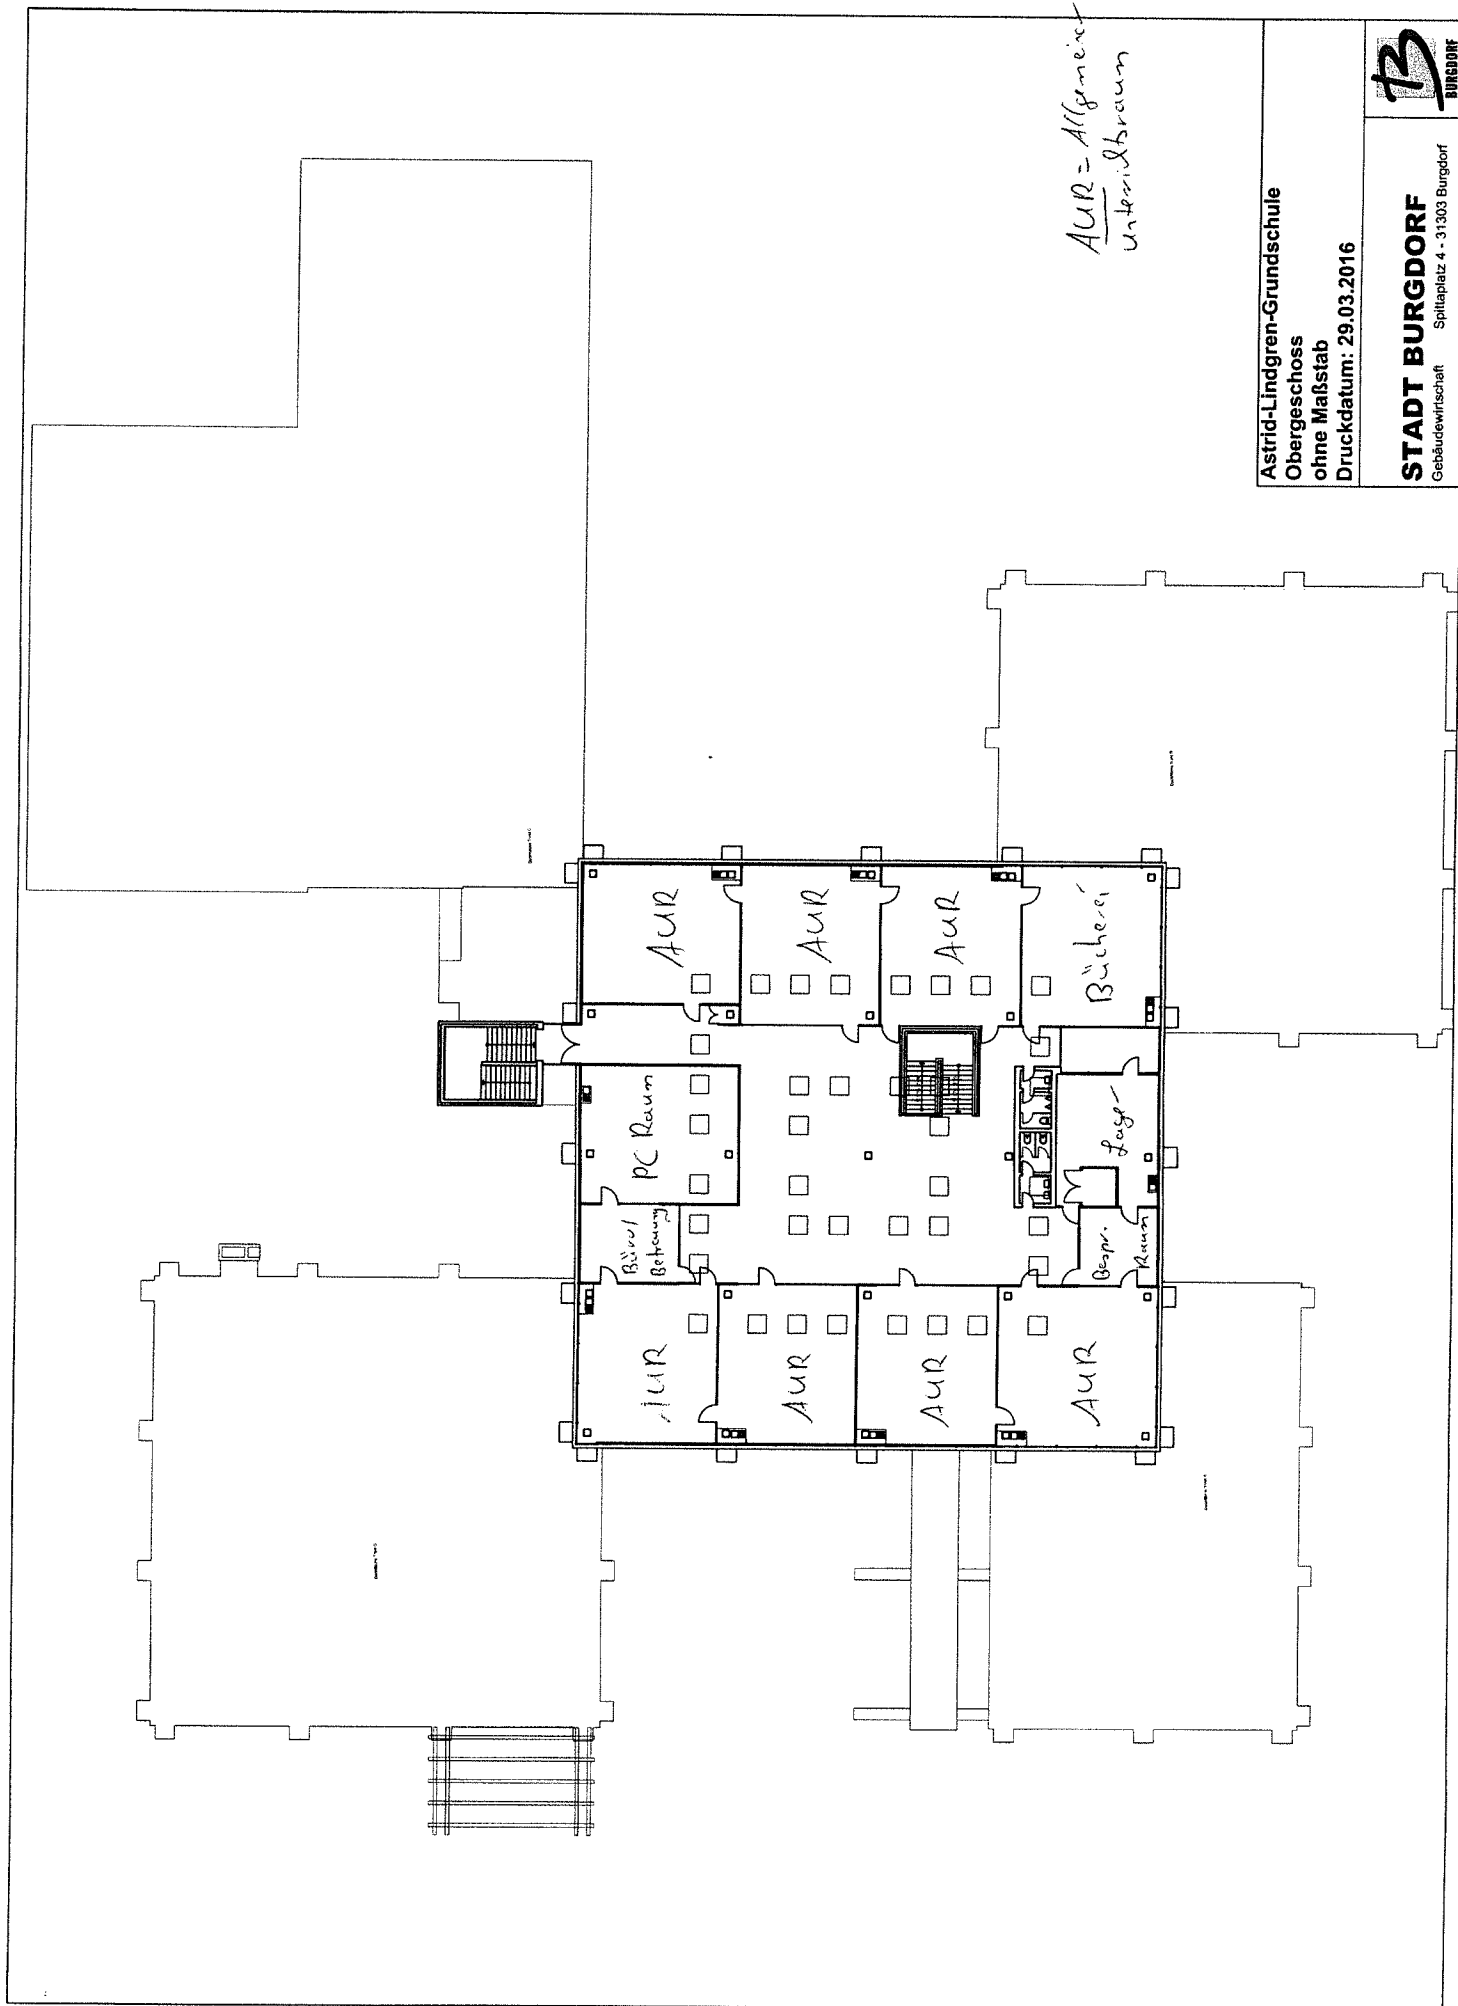

AUR = Allgemeiner
Unterrichtsraum

Astrid-Lindgren-Grundschule
Obergeschoss
ohne Maßstab
Druckdatum: 29.03.2016



[illegible]

$A_{UR} = 77\%$ generisch
intensivbraun

Grundschule Otze

**Erdgeschoss
ohne Maßstab**


Druckdatum: 29.03.2016

STADT BURG DORF

Gebäudewirtschaft


Spittaplatz 4 - 31303 Burgdorf



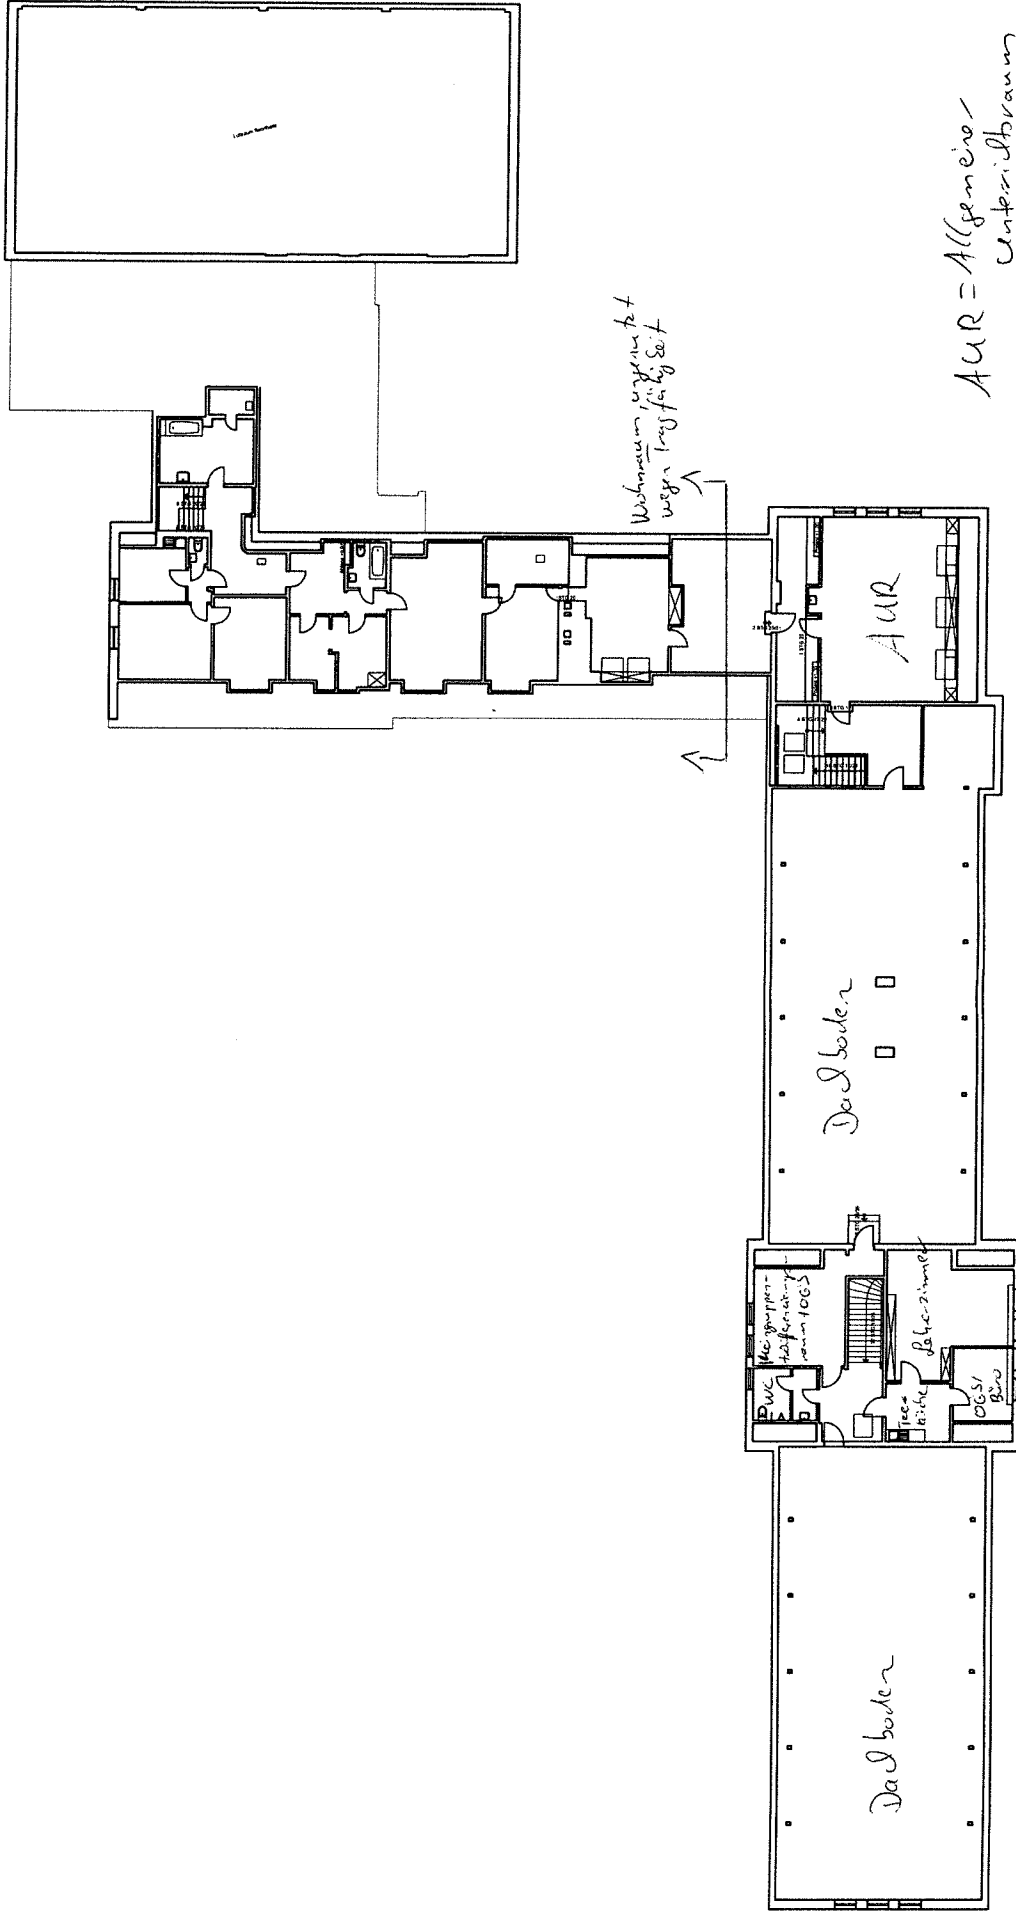

Grundschule Otze
Dachgeschoss
ohne Maßstab
Druckdatum: 29.03.2016

Anlage 4

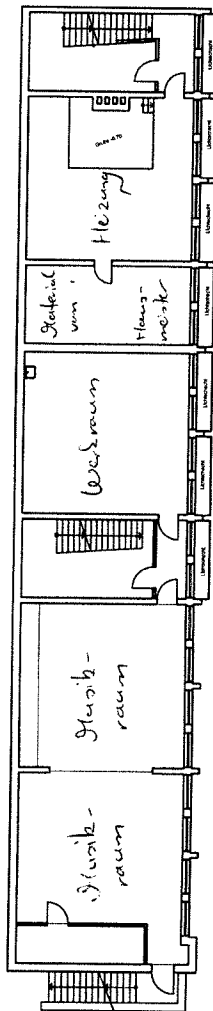

Waldschule Ramlingen-Ehlershausen
Kellergeschoss
ohne Maßstab
Druckdatum: 29.03.2016


STADT BURGDORF

Gebäudewirtschaft

Spittaplatz 4 - 31303 Burgdorf




Sporthalle

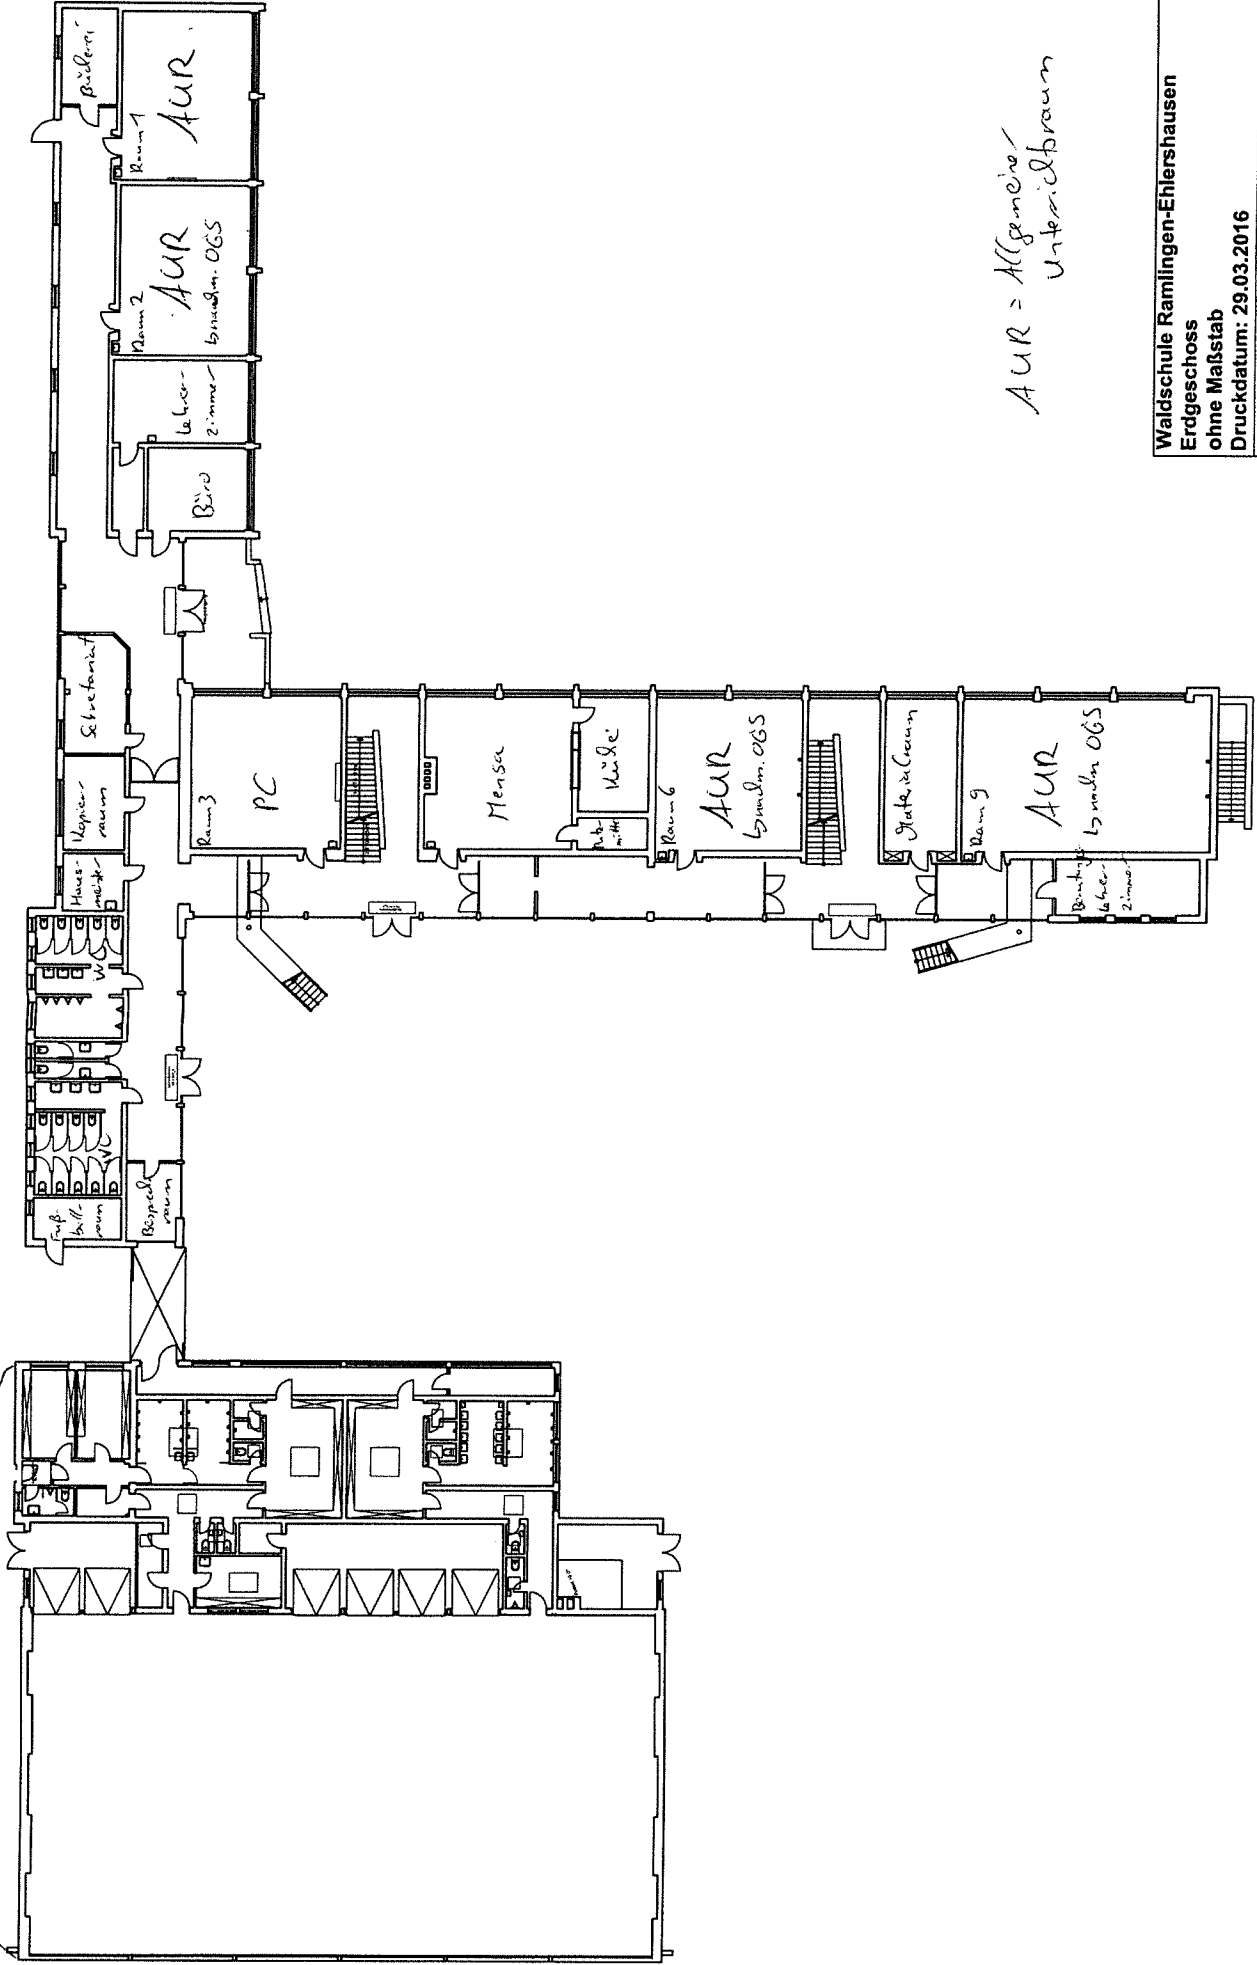

AUR = Allgemeiner
Unterrichtsraum

Waldschule Ramlingen-Ehlershausen
Erdgeschoss
ohne Maßstab
Druckdatum: 29.03.2016

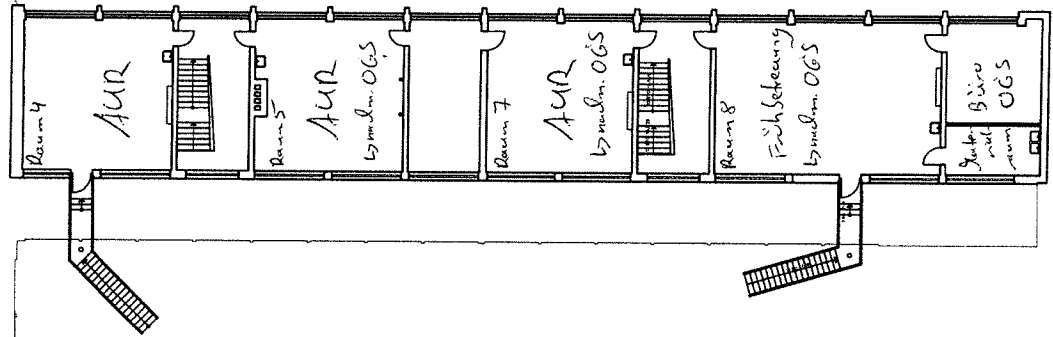

AUR = Allgemeinver
Unterirdischraum



Waldschule Ramlingen-Ehlershausen
Dachgeschoss
ohne Maßstab
Druckdatum: 29.03.2016



STADT BURGDORF
Gebäudewirtschaft

Spittaplatz 4 - 31303 Burgdorf

FLUCHT- UND RETTUNGSPLAN

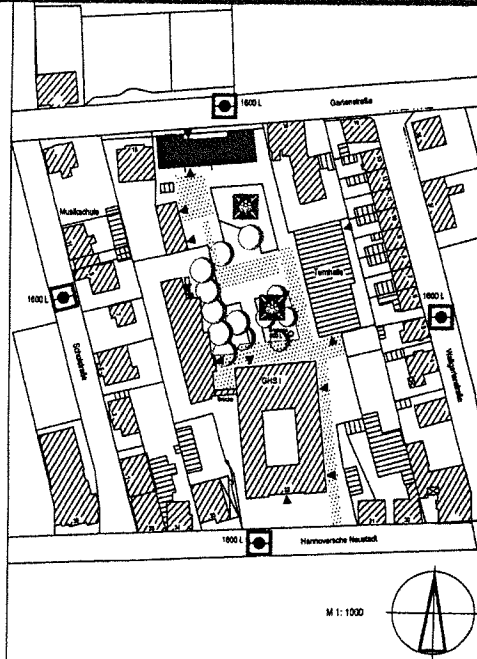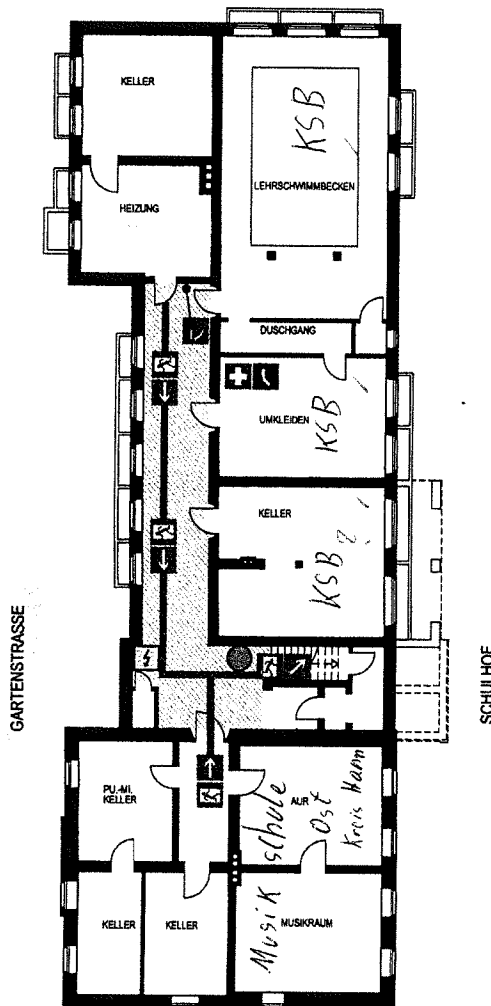

Verhalten im Brandfall

Ruhe bewahren

1. Brand melden

- Brandmelder betätigen oder Telefon ... 112
- Wo brennt es?
- Was ist passiert?
- Wie viele Verletzte?
- Welche Arten von Verletzungen?
- Warten auf Rückfragen?

2. In Sicherheit bringen

- Gefährdete Personen mitnehmen
- Türen schließen
- Gegenstandslosen Fluchtwegen folgen
- Ausgang nicht benutzen
- Auf Anweisungen achten

3. Löscheversuch unternehmen

- Feuerlöscher
- Wendeschleucht
- Mittel und Geräte zur Brandbekämpfung benutzen

Verhalten bei Unfällen

Ruhe bewahren

1. Unfall melden

- Telefon ... 112
- Wo geschah es?
- Was ist passiert?
- Wie viele Verletzte?
- Welche Arten von Verletzungen?
- Warten auf Rückfragen?

2. Erste Hilfe

- Absicherung des Unfallortes
- Versorgung der Verletzten
- Anweisungen beachten

3. Weitere Maßnahmen

- Rettungsdienste einleiten
- Schadstoffe entfernen



- | | |
|--------------------------------------|----------------------------------|
| Standort | Hauptschalter |
| Eingang | Bedienungseinrichtung Rauchabzug |
| Feuerlöscher | Gefahrenbereich |
| Brandmelder, manuell | Richtungsangabe |
| Mittel u. Geräte zur Brandbekämpfung | Rettungsweg/Notausgang |
| Telefon | Erste Hilfe |
| Elektrische Anlagen | Notruftelefon |

- Sammelstelle
- Für die Brandbekämpfung freizuhaltende Fläche
- Unterflurhydrant

BRUNNEN	PROJEKTANT	BLATT NR.	BLATT
65-Hen	15.1	30.06.2003	
BRUNNEN	PROJEKTANT	BLATT NR.	BLATT
65-Hen	15.1	30.06.2003	
STADT BURGDORF HOCHBAUABTEILUNG Burgdorf, 31.07.2003			
GHS I - GARTENSTRASSE FLUCHT- UND RETTUNGSPLAN			
KELLERGESCHOSS			

Frage 5

FLUCHT- UND RETTUNGSPLAN

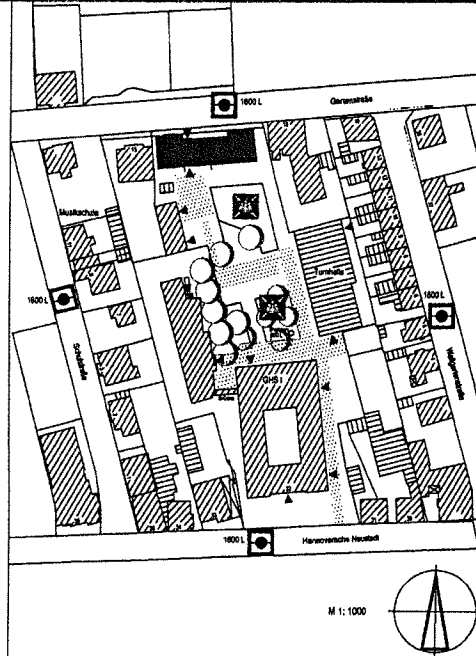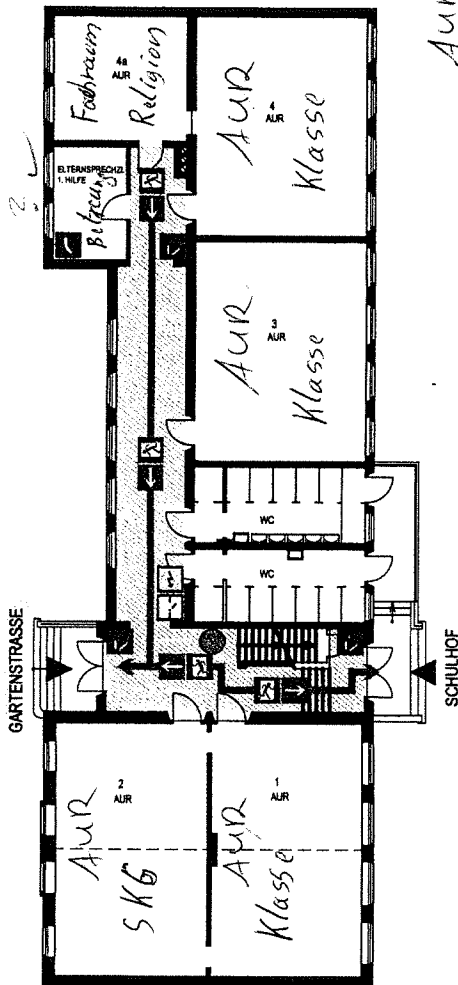

Verhalten im Brandfall Ruhe bewahren

- 1. Brand melden**
 - Brandmelder betätigen oder Telefon ... 112
 - Wie lautet es?
 - Was ist passiert?
 - Wie viele Verletzte?
 - Welche Art von Verletzungen?
 - Warten auf Rückfragen?
- 2. In Sicherheit bringen**
 - Gefährdete Personen retten
 - Türen schließen
 - Gegenstandslosen Fluchtwegen folgen
 - Auflage nicht benutzen
 - Auf Anweisungen achten
- 3. Löschversuch unternehmen**
 - Feuerlöscher, Wandhydrant, Leuchtkegel
 - Mittel und Geräte zur Brandbekämpfung benutzen

Verhalten bei Unfällen Ruhe bewahren

- 1. Unfall melden**
 - Telefon ... 112
 - Wie geschieht es?
 - Was ist passiert?
 - Wie viele Verletzte?
 - Welche Art von Verletzungen?
 - Warten auf Rückfragen?
- 2. Erste Hilfe**
 - Absicherung des Unfallortes
 - Versorgen der Verletzten
 - Anweisungen befolgen
- 3. Weitere Maßnahmen**
 - Rettungsdienste einleiten
 - Schausatzge entfernen

- | | | | |
|--|--------------------------------------|--|----------------------------------|
| | Standort | | Hauptschalter |
| | Eingang | | Bedienungseinrichtung Rauchabzug |
| | Feuerlöscher | | Gefahrenbereich |
| | Brandmelder, manual | | Richtungsangabe |
| | Mittel u. Geräte zur Brandbekämpfung | | Rettungsweg/Notausgang |
| | Telefon | | Erste Hilfe |
| | Elektrische Anlagen | | Notruftelefon |

- | | |
|--|---|
| | Sammelstelle |
| | Fläche für die Brandbekämpfung freizuhalten |
| | Unterflurhydrant |

NAME	FLUCHT	ART	DATE
BRUNNEN	18.1	14.02.2023	
NAME	NEPPAN	DATE	
VORABZUG			
STADT BURG DORF HOCHBAUABTEILUNG			
GHS I - GARTENSTRASSE			
FLUCHT- UND RETTUNGSPLAN			
ERDGESCHOSS			

AUR = Allgemeines
Unterilbarm



Ruhe bewahren

-  Brandmelder betätigen oder
Telefon **112**
Wo brennt es?
Was ist passiert?
Wie viele Verletzte?
Welche Arten von Verletzungen?

- Warten auf Rückfragen?**
-   Gefährdete Personen mitnehmen
Türen schließen
Gekennzeichneten Fluchtweg
folgen
Aufzug nicht benutzen
Auf Anweisungen achten

- Feuerlöcher.**
Weedhydrantflächensprach
Mittel und Geräte zur
Brandbekämpfung
bauen

Ruhe bewahren

- 



 Telefon 112
 Wo geschah es?
 Wann ist passiert?
 Wie viele Verletzte?
 Welche Arten von Verletzungen?
 Warten auf Rückfragen?

- +** Absicherung des Unfallortes
Versorgen der Verletzten
Anweisungen beachten

- Reinigungsplan einrichten
Schulklasse entfernen

NAME	NACHNAME	GEBURTSDATUM	GEBURTSORT	STADT
95-Hen		17.1	30.08.2003	
BRUNNEN	BRUNNEN	BRUNNEN	BRUNNEN	BRUNNEN
STADT BURGDORF HOCHBAUABTEILUNG Postfach 6-2000 Bielefeld 33501 Bielefeld				
GHS I - GARTENSTRASSE FLUCHT- UND RETTUNGSPLAN				
GARTENSTRASSE OBERGESCHOSS				1:1000

FLUCHT- UND RETTUNGSPLAN

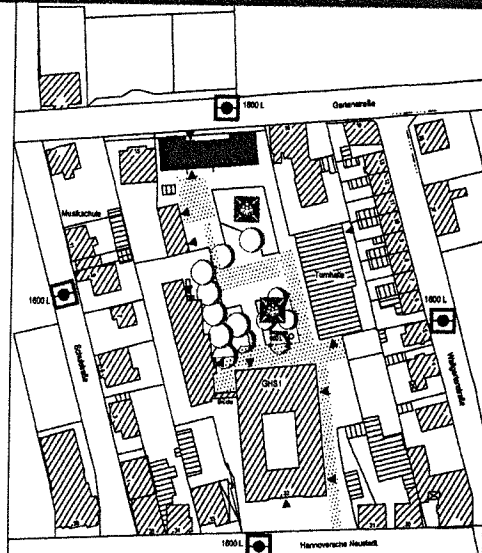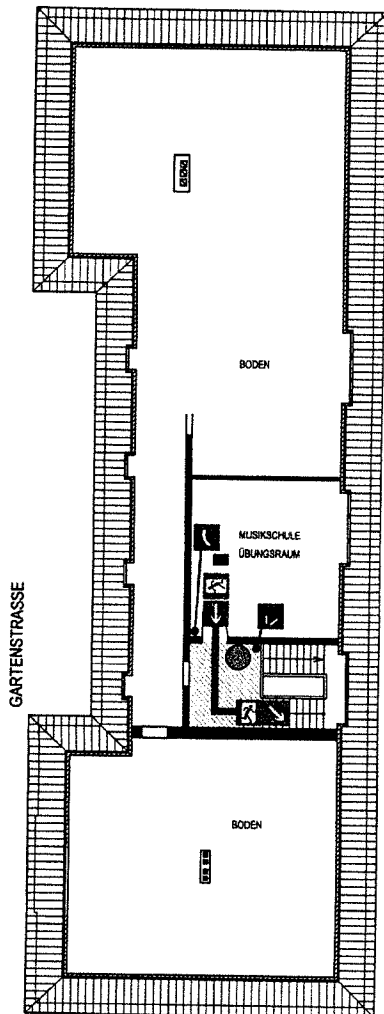

M 1:1200

Verhalten im Brandfall

Ruhe bewahren

1. Brand melden

Brandmeldeknopf betätigen
Telefon ... 112
Wo brennt es?
Wie ist passiert?

2. In Sicherheit bringen

Wie viele Verletzte?
Welche Arten von Verletzungen?
Warten auf Rückfragen?
Geordnetes Personal mitnehmen
Türen schließen
Gefahrenbereiche fluchtwegs zeigen
Auftrag nicht benutzen
Auf Anweisungen achten

3. Lösversuch unternehmen

Feuerlöscher, Wandhydrant/Löscheinrichtung
Mittel und Geräte zur Brandbekämpfung benutzen

Verhalten bei Unfällen

Ruhe bewahren

1. Unfall melden

Telefon ... 112
Wo geschehen?
Was ist passiert?
Wie viele Verletzte?
Welche Arten von Verletzungen?
Warten auf Rückfragen?

2. Erste Hilfe

Abseicherung des Unfallortes
Verzögern der Verletzungen
Anweisungen beachten

3. Weitere Maßnahmen

Rettungsdienste steuern
Schauspieler einleiten

- | | | | |
|--|--------------------------------------|--|----------------------------------|
| | Standort | | Hauptschalter |
| | Eingang | | Bedienungseinrichtung Rauchabzug |
| | Feuerlöscher | | Gefahrenbereich |
| | Brandmelder, manuell | | Richtungsangabe |
| | Mittel u. Geräte zur Brandbekämpfung | | Rettungsweg/Notausgang |
| | Telefon | | Erste Hilfe |
| | Elektrische Anlagen | | Notruftelefon |

- | | |
|--|---|
| | Sammelstelle |
| | Für die Brandbekämpfung freizuhalten-
Fläche |
| | Unterflurhydrant |

REVISION: 17.11.2013

17.11.2013



17.11.2013

17.11.2013


17.11.2013

17.11.2013

STADT BURGDORF
HOCHBAUABTEILUNG
Hochhaus 1, 100m
GHS 1 - GARTENSTRASSE
FLUCHT- UND RETTUNGSPLAN
DACHGESCHOSS

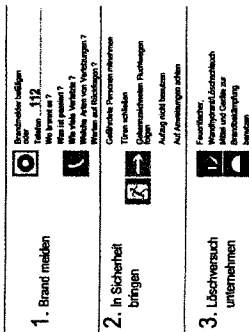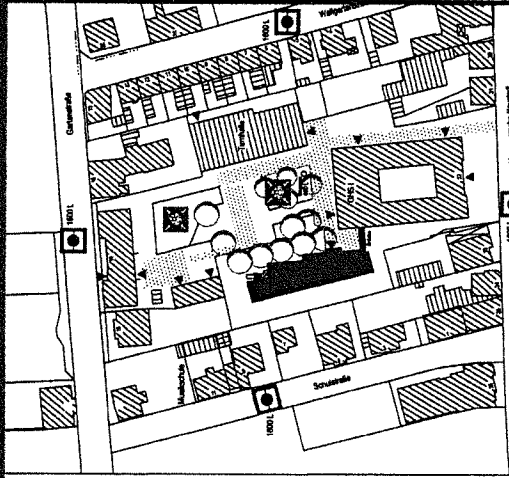[illegible][illegible][illegible]

FLUCHT- UND RETTUNGSPLAN

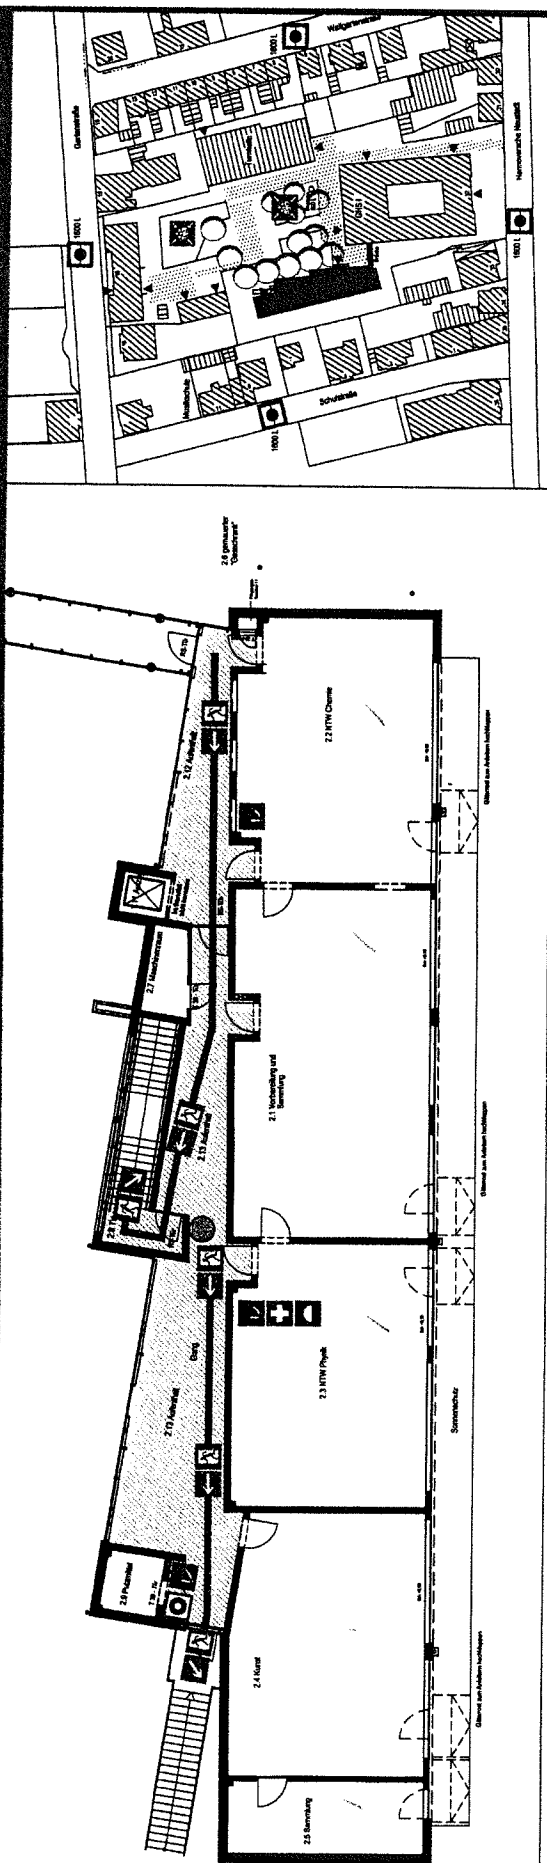

Verhalten im Brandfall

Ruhe bewahren

- Brand melden
- In Sicherheit bringen
- Löscheversuch unternehmen

Verhalten bei Unfällen

Ruhe bewahren

- Unfall melden
- Erste Hilfe
- Wollare Halbrakten

M 1:1000

Sammelstelle

Für die Brandbekämpfung herzuholende Fläche

Unterflurhydrant

Hauptschalter

Bedienungseinrichtung Rauchabzug

Gefahrenbereich

Richtungsangabe

Rettungsweg/Notausgang

Erste Hilfe

Notruftelefon

Standort

Eingang

Feuertür

Brandmelder, manuell

Mittel u. Geräte zur Brandbekämpfung

Telefon

Elektrische Anlagen

STADT BURGDORF

VEREINIGUNG


GRÜNDUNG

FLUCHT- UND RETTUNGSPLAN


OBERSCHLOSS

FLUCHT- UND RETTUNGSPLAN

SCHULHOF

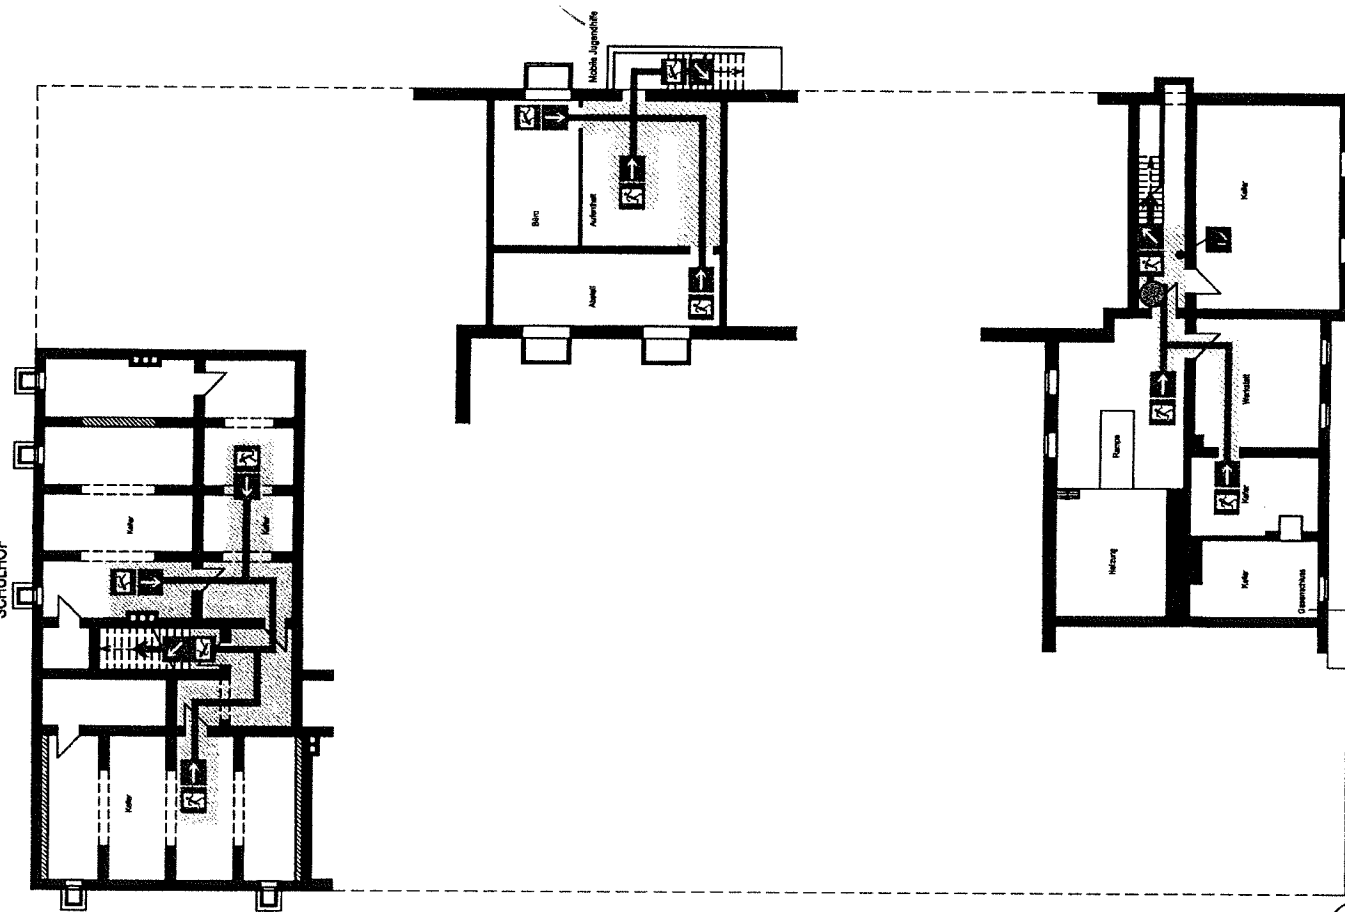

HANNOVERSCHE NEUSTADT

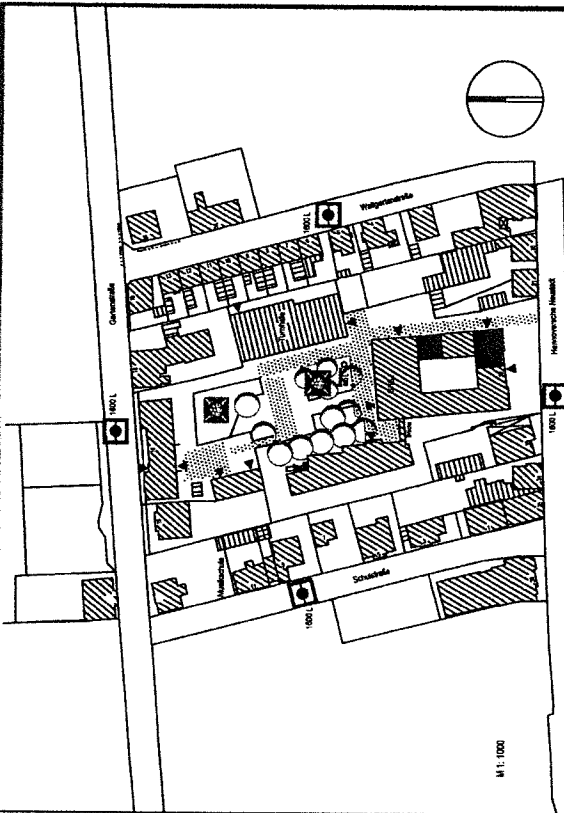

M 1:1000

Verhalten im Brandfall Ruhe bewahren

1. Brand melden
2. In Sicherheit bringen
3. Löschversuch unternehmen

Verhalten bei Unfällen Ruhe bewahren

1. Unfall melden
2. Erste Hilfe
3. Weitere Maßnahmen

	Standort		Gefahrenbereich		Sammelstelle
	Eingang		Richtungsgabe		Fläche
	Feuerlöscher		Rettungsweg/Hausgang		Für die Brandbekämpfung herbeizulende
	Brandmelder, manuell		Erste Hilfe		Unterflurhydrant
	Mittel u. Geräte zur Brandbekämpfung		Notruftelefon		
	Telefon				
	Elektrische Anlagen				
	Hauptschalter				
	Bedienungseinrichtung Rauchabzug				

STADT BURGDORF	
HOCHBAUABTEILUNG	
VERKEHRSSYSTEME	
GHS 1 - HAUPTGEBÄUDE	
FLUCHT- UND RETTUNGSPLAN	
KELLERGESCHOSS	
VERZEICHNIS	

SCHULHOF



Verhalten bei Unfällen

- | | |
|--|--|
| <p>Thema: 112
 Wie schnell ist?
 Wie viele Verletzte?
 Wie viele Verletzte sind von Verletzungen?
 Wie viele Verletzte?</p> | <p>Abrechnung der Unfälle
 Verursacher der Verletzungen
 Arbeitsplätze beachten</p> |
| <p>1. Unfall melden</p> | <p>2. Erste Hilfe</p> |
| <p>3. Weitere Maßnahmen</p> | <p>3. Weitere Maßnahmen</p> |


- | | | | | | |
|---|--------------------------------------|---|------------------------|---|---|
|  | Standort |  | Gefahrenbereich |  | Sammelstelle |
|  | Eingang |  | Richtungsangabe |  | Für die Brandbekämpfung freizuhalbende Fläche |
|  | Feuchtschalter |  | Rettungsweg/Herausgang |  | Unfallunhydrant |
|  | Brandmelder, manuell |  | Erste Hilfe | | |
|  | Mittel u. Geräte zur Brandbekämpfung |  | Notruftelefon | | |
|  | Elektrische Anlagen | | | | |
|  | Hauptschalter | | | | |
|  | Befehlseinrichtung Rauchabzug | | | | |

[illegible]


HANNOVERSCHE NEUSTADT

FLUCHT- UND RETTUNGSPLAN

HANNOVERSCHE NEUSTADT

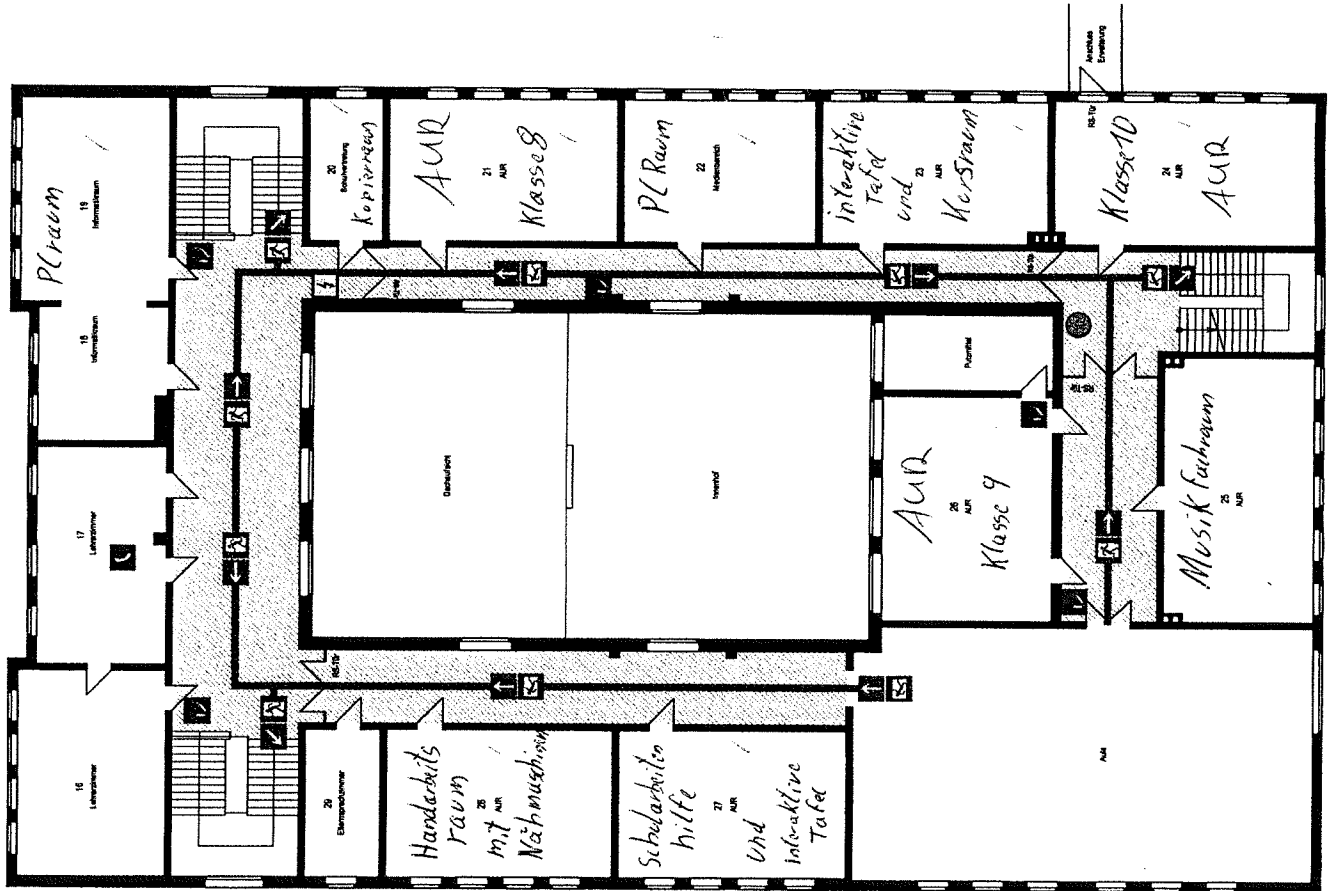

SCHULHOF

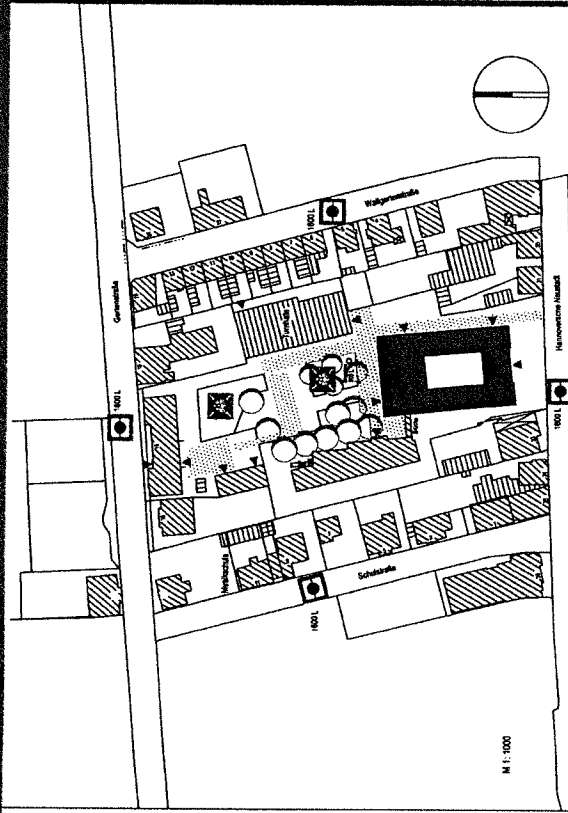

Verhalten im Brandfall

Ruhe bewahren

1. Brand melden
2. In Sicherheit bringen
3. Lösversuch unternehmen

Verhalten bei Unfällen

Ruhe bewahren

1. Unfall melden
2. Erste Hilfe
3. Weitere Maßnahmen



Standort	Gefahrenbereich	Sammelstelle
Eingang	Richtungsgänge	Für die Brandbekämpfung freizubehaltende Fläche
Fluchtweg	Fluchtweg/Ausgang	Unterflurhydrant
Brandmelder, manuell	Erste Hilfe	
Mittel u. Geräte zur Brandbekämpfung	Notruftelefon	
Elektrische Anlagen		
Hauptschalter		
Bedienungseinrichtung Rauchabzug		

STADT BURGSDORF	
HOCHBAUABTEILUNG	
MIS - HAUPTGESCHÜSS	
FLUCHT- UND RETTUNGSPLAN	
ÜBERSICHTSPLAN	
STADT BURGSDORF	
HOCHBAUABTEILUNG	
MIS - HAUPTGESCHÜSS	
FLUCHT- UND RETTUNGSPLAN	
ÜBERSICHTSPLAN	

FLUCHT- UND RETTUNGSPLAN

HANNOVERSCHE NEUSTADT

Dachboden

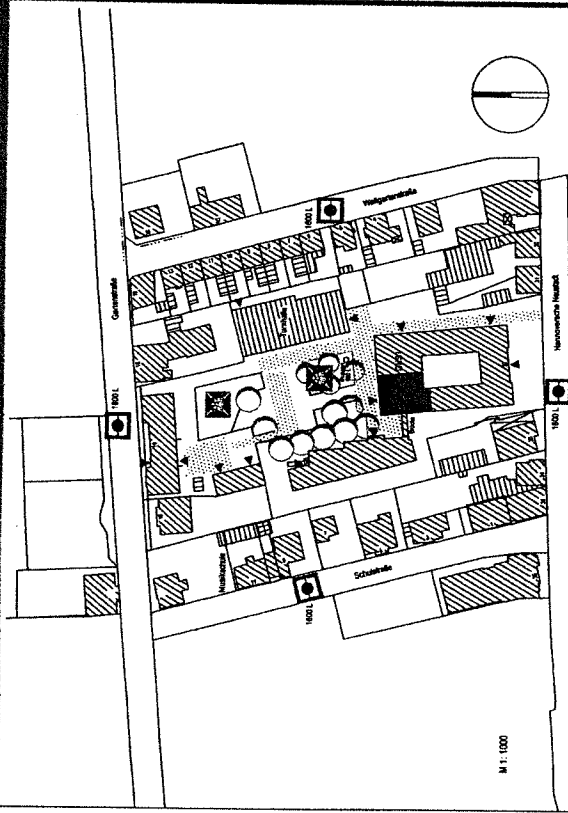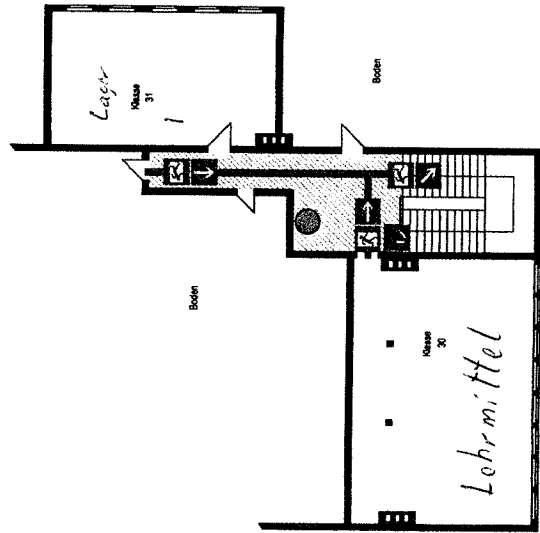

Verhalten im Brandfall Ruhe bewahren

1. Brand melden
2. in Sicherheit bringen
3. Löschversuch unternehmen

Verhalten bei Unfällen Ruhe bewahren

1. Unfall melden
2. Erste Hilfe
3. Weitere Maßnahmen

Standort	Gefahrenbereich	Sammelstelle
Eingang	Richtungsgänge	Für die Brandbekämpfung herzunehmende Fläche
Feuertür	Retungsweg/Notausgang	Unterflurgang
Brandmelder, manual	Erste Hilfe	
Mittel u. Geräte zur Brandbekämpfung	Notruftelefon	
Telefon		
Elektrische Anlagen		
Hauptschalter		
Bedienungseinrichtung Rauchabzug		

STADT BURGSDORF HOCHBAUSTELLUNG	
GRS I - HAUPTGEBAUDE FLUCHT- UND RETTUNGSPLAN	
DACHBOGEN	