


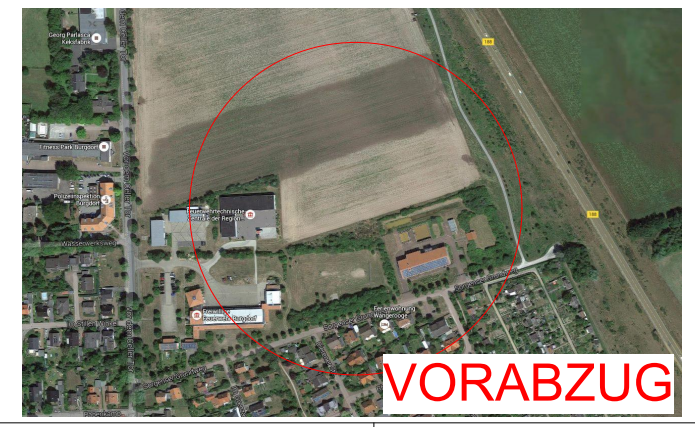

N

Anlage 1

MOSAIK
architekten bda
hornemannweg 5
30167 hannover
fon 0511 ☐ 270749-0
fax 0511 ☐ 270749-61

BAUHERR:
Region Hannover

BLATTGRÖSSE: A3

DATUM:
14.03.2016

MASSSTAB:
1:1000

PROJEKTNUMMER:
427

Vorentwurf
2 Geschosse/40 WE
1 Pers./Zi.: 148 Pers.
2 Pers./Zi. + Wohnraum: 216 Pers.

ZEICHN. - NR.
VE-01

PLAN:
östlich FTZ

BAUVORHABEN:
Flüchtlingswohnheim
östlich FTZ
Burgdorf