66-Sche/Ri Burgdorf, den 11.04.2016

Vermerk: Gehwegfurt Rapsfeld/Flachsfeld

Aus dem Ortsrat wurde der Wunsch an die Fachabteilung herangetragen, zur Wegesicherung der Kindergartenkinder in Schillerslage eine Fußwegverbindung im Kreuzungsbereich Rapsfeld/Flachsfeld anzulegen.

Die ursprüngliche Planung sah die Schaffung einer Wegeverbindung auf der Südseite des Kreuzungsbereiches vor. Nunmehr soll der vorhandene Fußweg auf der Nordseite der Straße „Rapsfeld" nach Osten verlängert und über den asphaltierten Kreuzungsbereich von Norden an den vorhandenen Fußweg auf der Ostseite der Straße „Flachsfeld" herangeführt werden. Die Furt soll in ortsüblicher Pflasterbauweise durch die vorhandene Grünfläche geführt werden. Dafür ist die Fällung einer Birke erforderlich, da die Pflasterung bis dicht an den Stamm reicht und dafür die Entfernung von umfangreichem Wurzelwerk erforderlich wäre. Die Neupflanzung eines Baums etwas nach Norden verschoben ist vorgesehen.

Dazu fand am 01.03.2016 ein erneuter Ortstermin statt.

Teilnehmer: Herr Dunker, Herr Thieleking, Herr Herbst, Frau Riessler

Folgendes bleibt festzuhalten:

Die Anlegung einer befestigten Furt wie im Lageplan dargestellt hält die Kinder aus dem Kreuzungsverkehr heraus, so dass diese trockenen Fußes an das Kindergartengebäude heran geführt werden.

Die Kosten betragen voraussichtlich:

Pos.	Menge	Gegenstand	EP	GP
Wegebau				
1	42 m²	Oberbodenabtrag und Zwischenlagerung	8,00 €	336,00 €
2	38 m²	Erdkoffer bis 20 cm	6,00 €	228,00 €
3	15 m²	Asphaltschnitt	12,00 €	180,00 €
4	55 m²	Tiefbord 8/25	19,00 €	1.045,00 €
5	20 Stck.	Tiefbordschnitte	12,00 €	240,00 €
6	20 to	Mineralgemisch 0/22	21,00 €	420,00 €
7	38 m²	gerumpeltes Pflaster 16/16/8	32,00 €	1.216,00 €
8	25 m	Pflasterschnitt	10,00 €	250,00 €
9	40 m²	Seitenraumangleichung	12,00 €	480,00 €
10	1 psch	Verkehrssicherung / allgem. Baustellennebenkosten	647,02 €	647,02 €
		Summe netto		5.042,02 €
		zzgl. MwSt	19%	957,98 €
		Gesamt Wegebau brutto		6.000,00 €

Baumfällung/-pflanzung					
11	1	psch	Birke fällen u. entsorgen / Stubben roden	750,00 €	750,00 €
12	1	psch	Baumgrube ausheben, Boden entsorgen, mit Baumsubstrat verfüllen	850,00 €	850,00 €
13	1	psch	Baum (Hochstamm StU 18-20cm) liefern, pflanzen, Befestigen, Baumscheibe herstellen	750,00 €	750,00 €
14	1	psch	Pflege/Wässern 2 Jahre	550,00 €	550,00 €
			Gesamt Baumfällung/-pflanzung		2.900,00 €

Insgesamt belaufen sich die Kosten auf rund 9.000,00 €.

Für diese Maßnahme wird der Ortsrat Schillerslage entsprechende Haushaltsmittel für 2017 beantragen.

(Schewe) (Riessler)

Vfg.:

1. Gesehen und einverstanden
2. Ortsrat Schillerslage zur Kenntnis
3. Abt. 66 zur weiteren Verwendung

Der Bürgermeister
I. A.

(Herbst)

Anlage 1

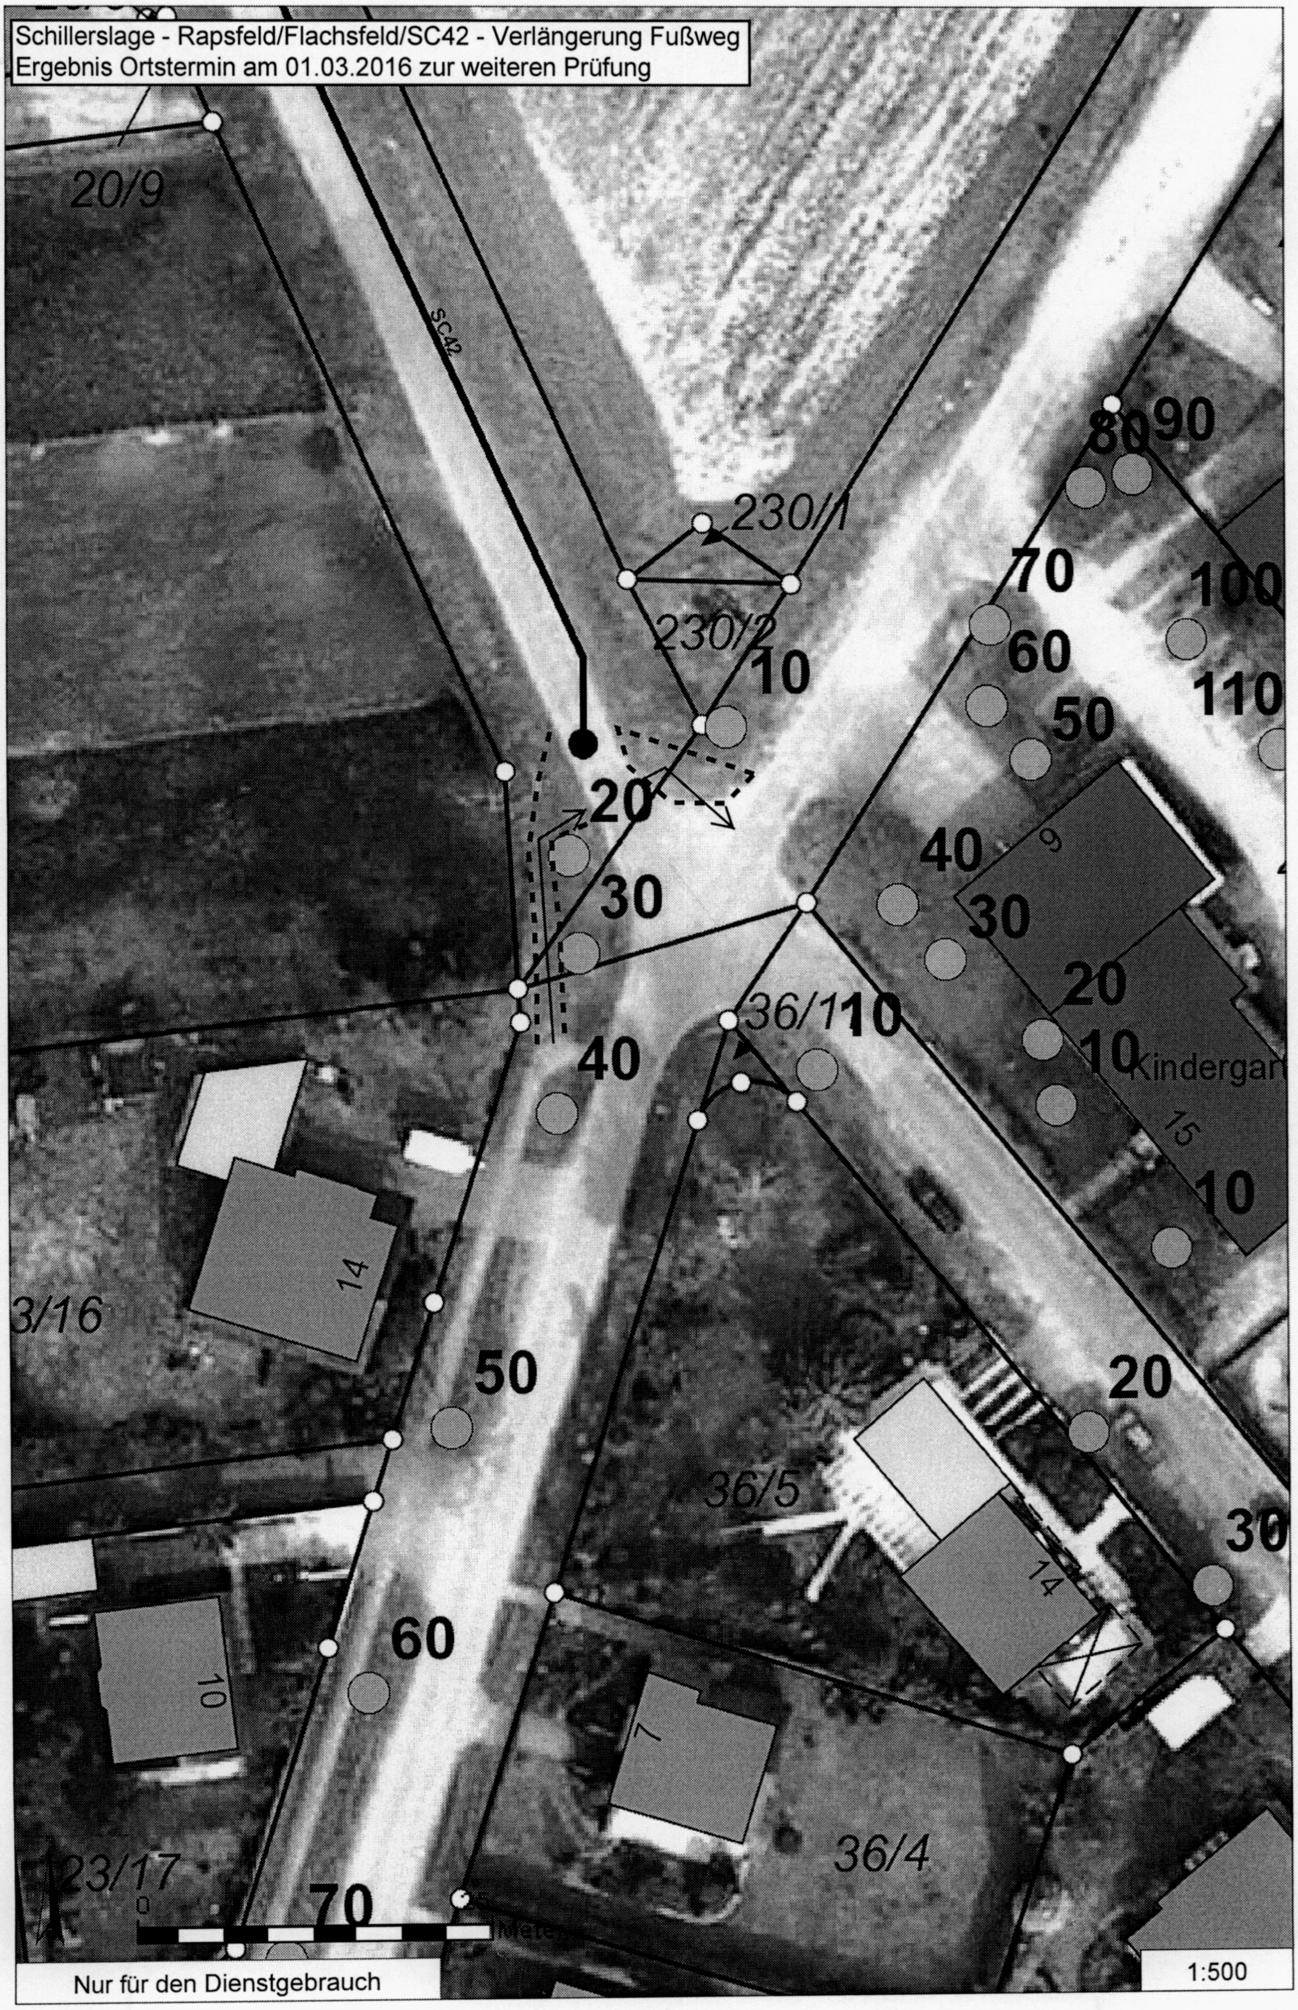

Schillerslage - Rapsfeld/Flachsfeld/SC42 - Verlängerung Fußweg
Ergebnis Ortstermin am 01.03.2016 zur weiteren Prüfung
20/9
SC42
230/1
230/2
36/1
36/5
36/4
3/16
23/17
10
20
30
40
50
60
70
80
90
100
110
14
10
7
9
15
Kindergar
0
Meter
Nur für den Dienstgebrauch
1:500