


Profil A - A bei Bau.Km rd.1+022

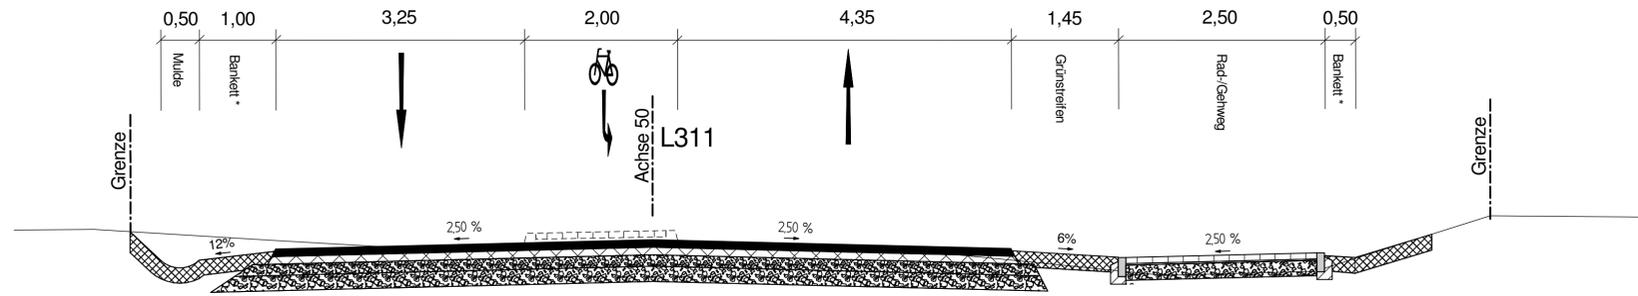

\* 20cm Bankettbaustoff mit 90% grober Gesteinskörnung 10% Oberboden Einsaat mit RSM 5.1

**Fahrbahn:**  
gem.RStO 12, Belastungsklasse 3.2 (Bk3.2)  
zum Beispiel: Tafel 1, Zeile 3

**Decke:** Asphaltdeckschicht 4cm  
Asphaltbinderschicht 6cm

**Tragschicht:** Asphalttragschicht 10cm

**Schottertragschicht:** Schottertragschicht 15cm


**Frostschuttschicht:** Frostschuttschicht 20cm

**Gesamtoberbau:** = 55cm

Fahrbahnaufbau RStO 12  
Tafel 6, Zeile 1

8cm Pflasterdecke  
4cm Pflastersand  
18cm Frostschuttschicht  
30cm Gesamtaufbau

Profil C - C bei Bau.Km rd.1+140

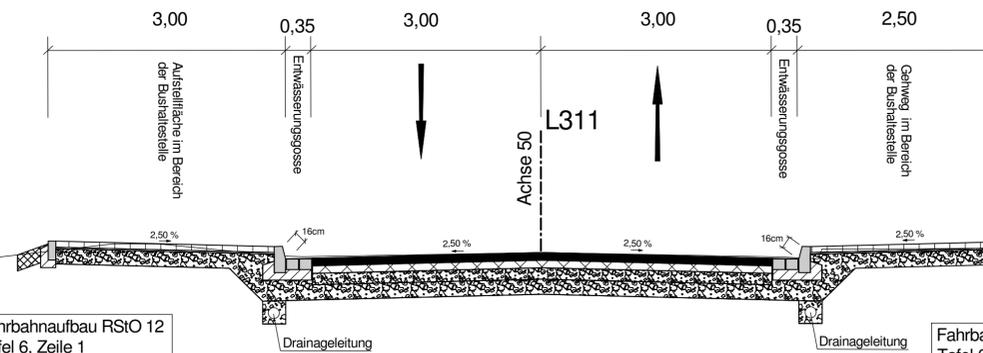

Fahrbahnaufbau RStO 12  
Tafel 6, Zeile 1

8cm Pflasterdecke  
4cm Pflastersand  
18cm Frostschuttschicht  
30cm Gesamtaufbau

**Fahrbahn:**  
gem.RStO 12, Belastungsklasse 3.2 (Bk3.2)  
zum Beispiel: Tafel 1, Zeile 3

**Decke:** Asphaltdeckschicht 4cm  
Asphaltbinderschicht 6cm

**Tragschicht:** Asphalttragschicht 10cm

**Schottertragschicht:** Schottertragschicht 15cm


**Frostschuttschicht:** Frostschuttschicht 20cm

**Gesamtoberbau:** = 55cm

Fahrbahnaufbau RStO 12  
Tafel 6, Zeile 1

8cm Pflasterdecke  
4cm Pflastersand  
18cm Frostschuttschicht  
30cm Gesamtaufbau

Profil B - B bei Bau.Km rd.1+100

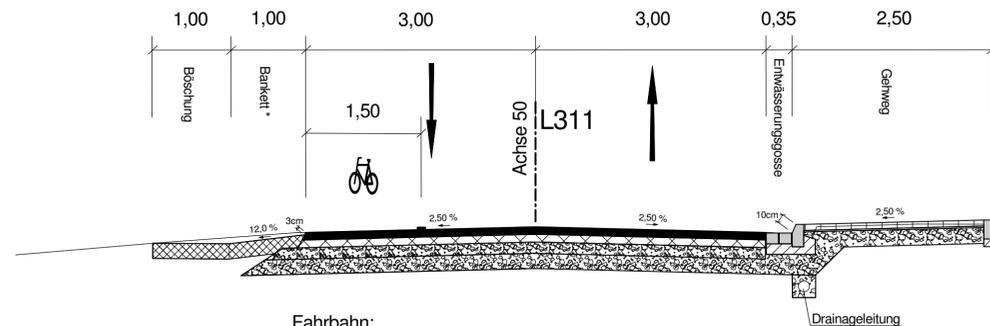

\* 20cm Bankettbaustoff mit 90% grober Gesteinskörnung 10% Oberboden Einsaat mit RSM 5.1

**Fahrbahn:**  
gem.RStO 12, Belastungsklasse 3.2 (Bk3.2)  
zum Beispiel: Tafel 1, Zeile 3

**Decke:** Asphaltdeckschicht 4cm  
Asphaltbinderschicht 6cm

**Tragschicht:** Asphalttragschicht 10cm


**Schottertragschicht:** Schottertragschicht 15cm

**Frostschuttschicht:** Frostschuttschicht 20cm

**Gesamtoberbau:** = 55cm

Fahrbahnaufbau RStO 12  
Tafel 6, Zeile 1

8cm Pflasterdecke  
4cm Pflastersand  
18cm Frostschuttschicht  
30cm Gesamtaufbau

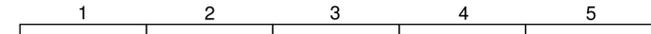

Entwurfsbearbeitung: <b>Niedersächsische Landesbehörde für Straßenbau und Verkehr Geschäftsbereich Hannover</b> Dorfstraße 17-19 30519 Hannover	Projekt-Nr.: 567131 bearbeitet: Giesche-Zudnik gezeichnet: Giesche-Zudnik geprüft:
--	---

Entwurfsaufstellung: <b>Niedersächsische Landesbehörde für Straßenbau und Verkehr Geschäftsbereich Hannover</b> Dorfstraße 17-19 30519 Hannover	P.-Nr.: 567131 nachgeprüft: Bade
--	-------------------------------------

Nr.	Art der Änderung	Datum	Zeichen

VORENTWURF

<b>Straßenbauverwaltung des Landes Niedersachsen</b>	Unterlage / Blatt-Nr.: 14.2 / 1
<b>Regelquerschnitt</b>	
Straße/Abschn.-Nr./Station: L311 / Abschnitt 25 / Station 277,092 bis Abschnitt 30 / Station 305,140	
PROJIS-Nr.: 567131	Maßstab: 1: 50

Erneuerung von Fahrbahn und Gehweg  
im Zuge der L311 in der OD Sorgensen

<b>Aufgestellt:</b> Hannover, den ... .. 20... Niedersächsische Landesbehörde für Straßenbau und Verkehr Geschäftsbereich Hannover	<b>Genehmigt:</b> Hannover, den ... .. 20... Niedersächsische Landesbehörde für Straßenbau und Verkehr Geschäftsbereich Hannover
im Auftrage: .....	im Auftrage: .....