


Profil D - D bei Bau.Km rd.1+415

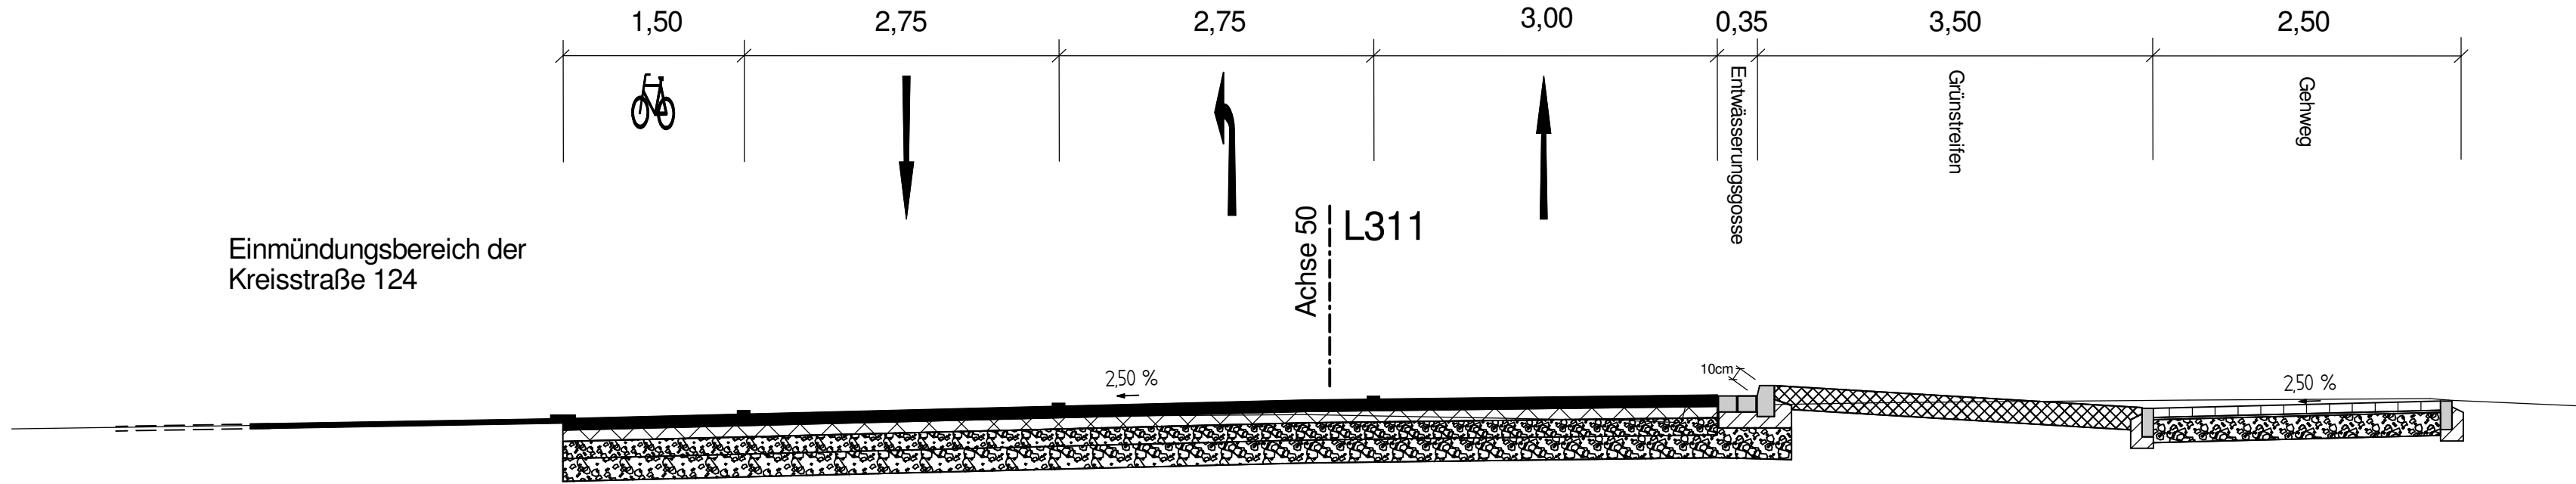

Fahrbahn:
gem.RStO 12, Belastungsklasse 3.2 (Bk3.2)
zum Beispiel: Tafel 1, Zeile 3

Decke:

Asphaltdeckschicht 4cm

Asphaltbinderschicht 6cm

Tragschicht:

Asphalttragschicht 10cm

Schottertragschicht:

Schottertragschicht 15cm

Frostschuttschicht:

Frostschuttschicht 20cm

Gesamtoberbau:

= 55cm

Fahrbahnaufbau RStO 12
Tafel 6, Zeile 1


8cm Pflasterdecke

4cm Pflastersand

18cm Frostschuttschicht

30cm Gesamtaufbau

Profil E - E bei Bau.Km rd.1+610

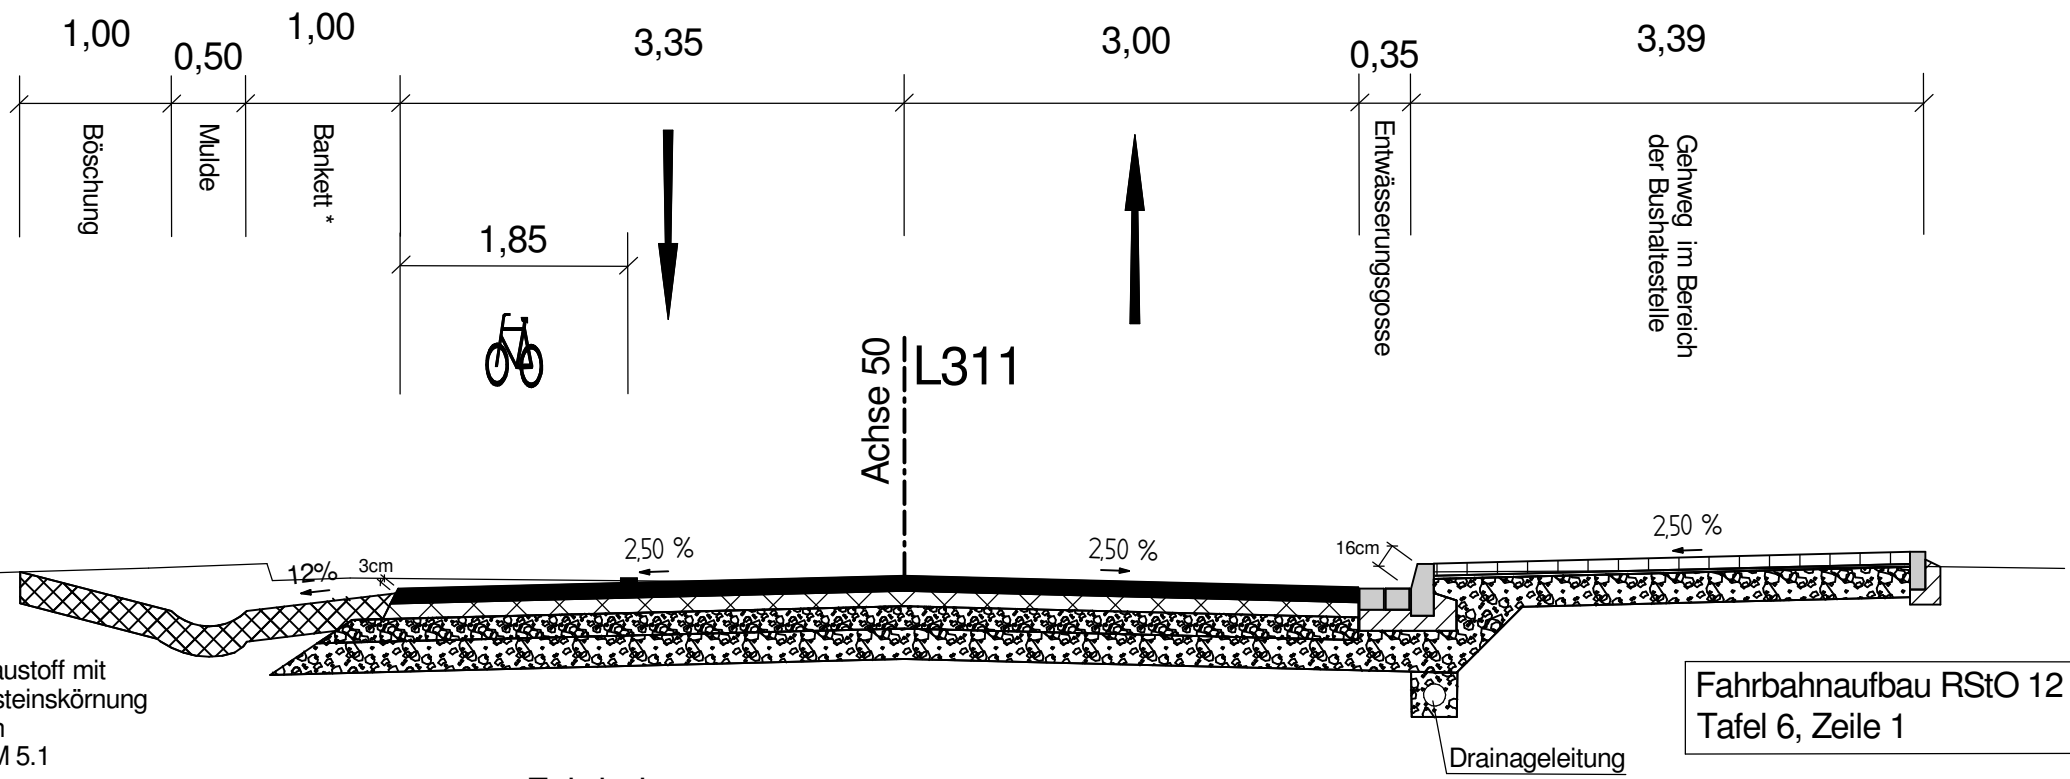

Fahrbahn:
gem.RStO 12, Belastungsklasse 3.2 (Bk3.2)
zum Beispiel: Tafel 1, Zeile 3

Decke:

Asphaltdeckschicht 4cm

Asphaltbinderschicht 6cm

Tragschicht:

Asphalttragschicht 10cm

Schottertragschicht:

Schottertragschicht 15cm

Frostschuttschicht:

Frostschuttschicht 20cm

Gesamtoberbau:

= 55cm

Fahrbahnaufbau RStO 12
Tafel 6, Zeile 1


8cm Pflasterdecke

4cm Pflastersand

18cm Frostschuttschicht

30cm Gesamtaufbau

Profil F - F bei Bau.Km rd.1+774

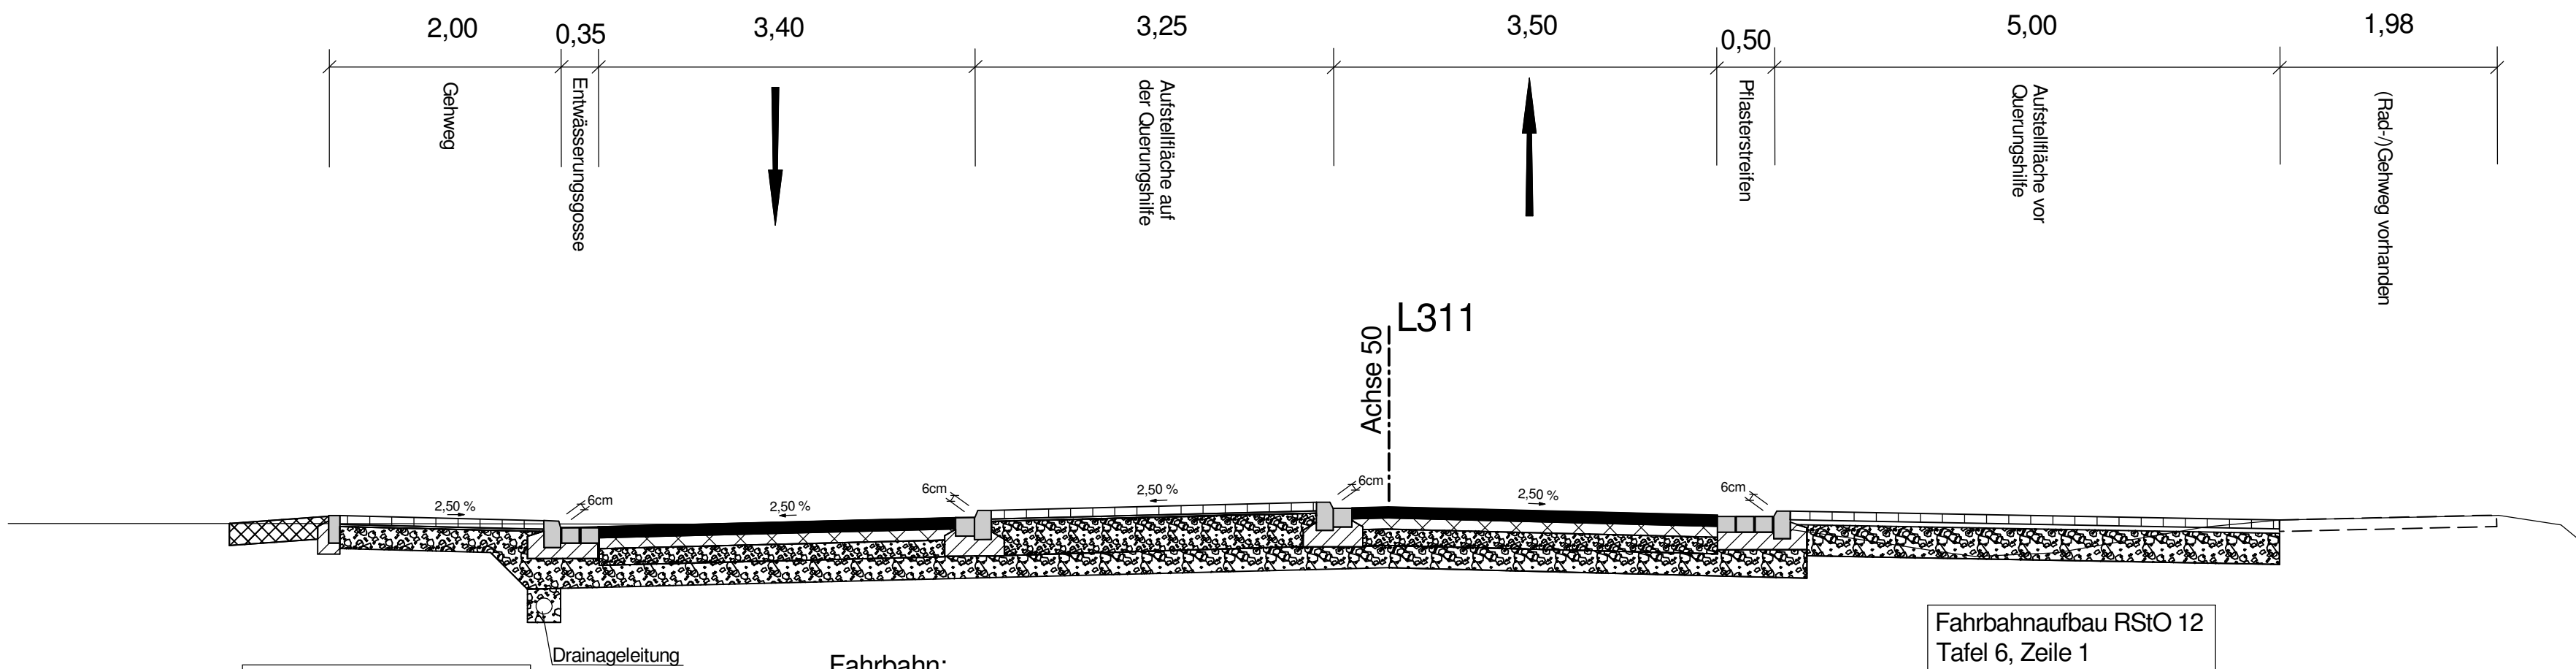

Fahrbahnaufbau RStO 12
Tafel 6, Zeile 1

8cm Pflasterdecke

4cm Pflastersand

18cm Frostschuttschicht

30cm Gesamtaufbau

Fahrbahn:
gem.RStO 12, Belastungsklasse 3.2 (Bk3.2)
zum Beispiel: Tafel 1, Zeile 3

Decke:

Asphaltdeckschicht 4cm

Asphaltbinderschicht 6cm

Tragschicht:

Asphalttragschicht 10cm

Schottertragschicht:

Schottertragschicht 15cm

Frostschuttschicht:

Frostschuttschicht 20cm

Gesamtoberbau:

= 55cm


Fahrbahnaufbau RStO 12
Tafel 6, Zeile 1

8cm Pflasterdecke

4cm Pflastersand

18cm Frostschuttschicht

30cm Gesamtaufbau

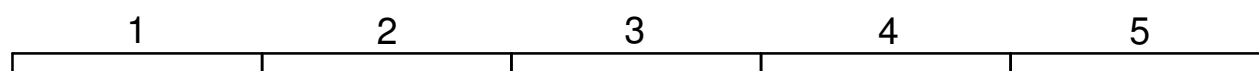

Entwurfsbearbeitung:	Projekt-Nr.: 567131
Niedersächsische Landesbehörde für Straßenbau und Verkehr Geschäftsbereich Hannover Dorfstraße 17-19 30519 Hannover	bearbeitet: Giesche-Zudnik
	gezeichnet: Giesche-Zudnik
	geprüft:

Entwurfsaufstellung:	P.-Nr.: 567131
Niedersächsische Landesbehörde für Straßenbau und Verkehr Geschäftsbereich Hannover Dorfstraße 17-19 30519 Hannover	nachgeprüft: Bade

Nr.	Art der Änderung	Datum	Zeichen

VORENTWURF

 Straßenbauverwaltung des Landes Niedersachsen	 Unterlage / Blatt-Nr.: 14.2 / 2
Regelquerschnitt	
Straße/Abschn.-Nr./Station: L311 / Abschnitt 25 / Station 277,092 bis Abschnitt 30 / Station 305,140	
PROJIS-Nr.: 567131	Maßstab: 1: 50

Erneuerung von Fahrbahn und Gehweg
im Zuge der L311 in der OD Sorgensen

Aufgestellt:	Genehmigt:
Hannover, den 20 Niedersächsische Landesbehörde für Straßenbau und Verkehr Geschäftsbereich Hannover	Hannover, den 20 Niedersächsische Landesbehörde für Straßenbau und Verkehr Geschäftsbereich Hannover
im Auftrage:	im Auftrage: