


Querschnitt A-A

Memeler Straße

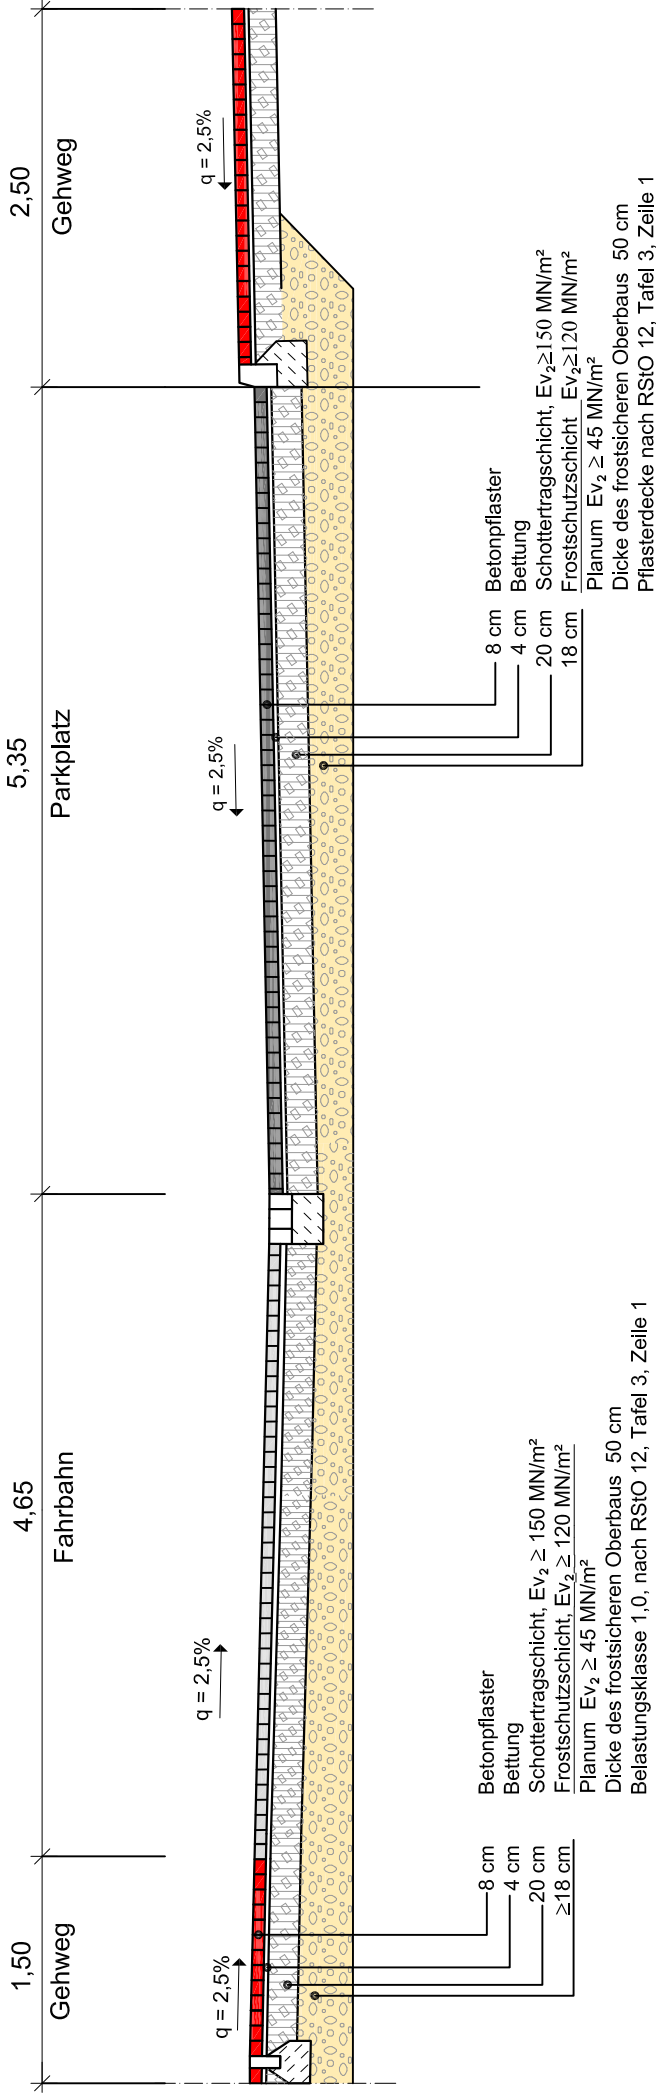

	Stadt Burgdorf Tiefbauabteilung		Ausbau "Memeler Straße" Querschnitt A - A		Projekt-Nr.:		Blatt-Nr. 3	Anlage 3	Blattgröße:
Maßstab:	1:50	bearbeitet:	War	10.01.2017	gezeichnet:	War	10.01.2017		
		Aufgestellt:							
		Stadt Burgdorf Tiefbauabteilung V. d. h. m. m. Tor 27 31303 Burgdorf							
		Burgdorf, den 10.01.2017							