


Querschnitt B-B Sudetenstraße

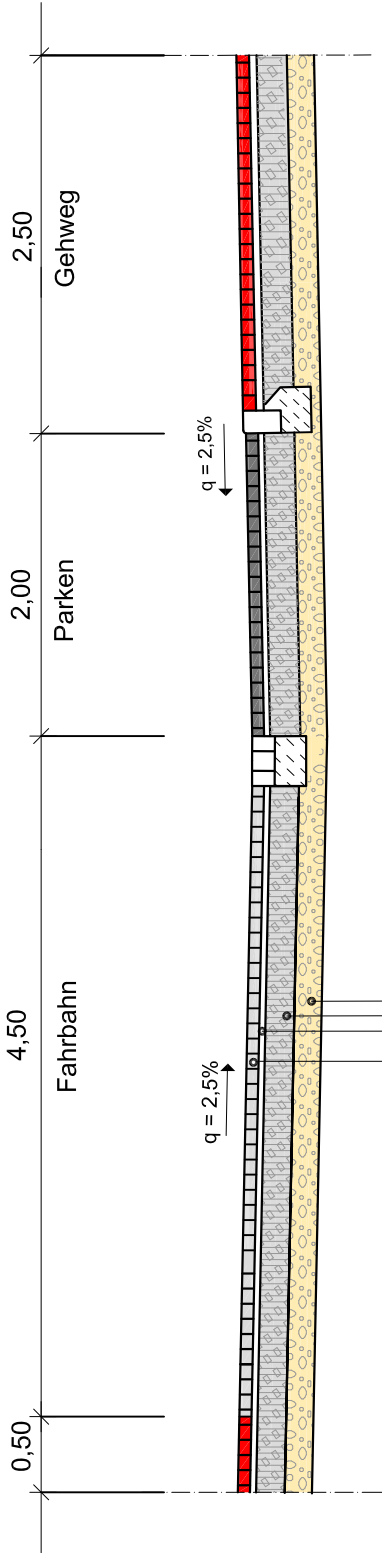

8 cm
4 cm
20 cm
≥18 cm

Betondeckung
Bettung
Schottertragschicht, $E_{v2} \geq 150 \text{ MN/m}^2$
Frostschutzschicht, $E_{v2} \geq 120 \text{ MN/m}^2$
Planum $E_{v2} \geq 45 \text{ MN/m}^2$
Dicke des frostsicheren Oberbaus 50 cm
Belastungsklasse 1,0 nach RStO 12, Tafel 3, Zeile 1

	Projekt-Nr.:				Anlage 4	
	Ausbau "Sudetenstraße" Querschnitt B - B				Blatt-Nr.	4
Maßstab:	1:50	bearbeitet:	War	10.01.2017	Burgdorf, den 10.01.2017	
		gezeichnet:	War	10.01.2017		
Aufgestellt:	Stadt Burgdorf Tiefbauabteilung V. d. harr. Tor 27 31303 Burgdorf		Blattgröße: DIN A4			