


# Kreisverkehrsplatz Weserstraße

# Anlage 1

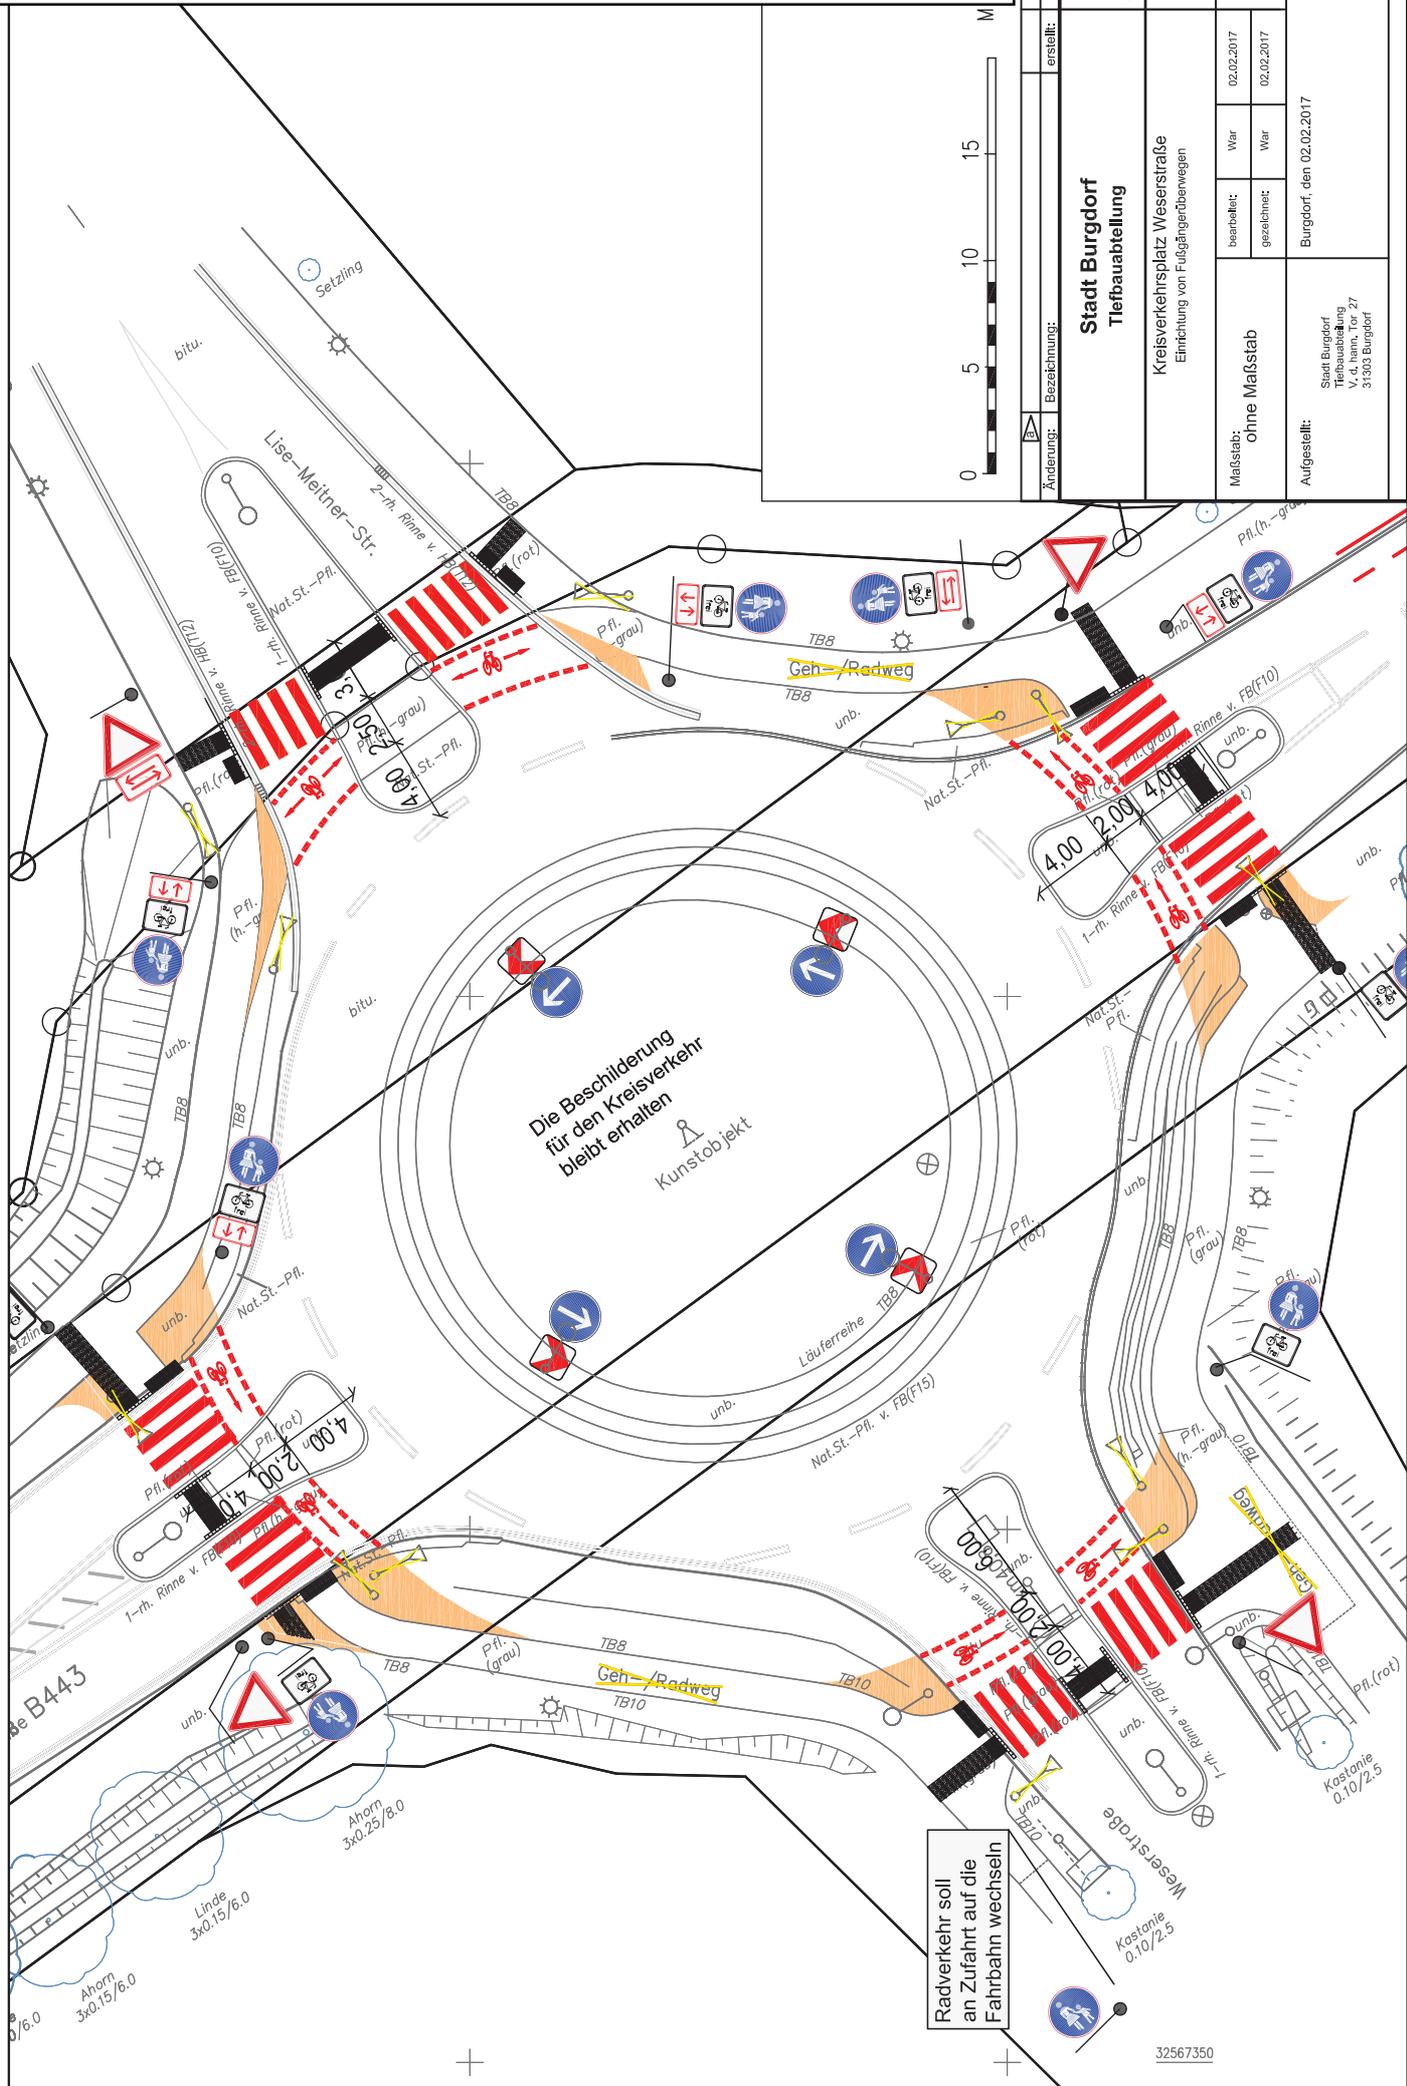

Änderung:	Berechnung:	Datum:	
		erstellt:	
Stadtbauabteilung		Stadt Burgdorf	
Kreisverkehrsplatz Weserstraße		Tiefbauabteilung	
Erichtung von Fußgängerüberwegen		v. d. Hamm, Tor 27	
Maßstab: ohne Maßstab		bearbeitet: War	02.02.2017
		gezeichnet: War	02.02.2017
Aufgestellt:		Burgdorf, den 02.02.2017	
		31300 Burgdorf	

Radverkehr soll an Zufahrt auf die Fahrbahn wechseln