
Querschnitt A-A Memeler Straße Alternative 1 und 2

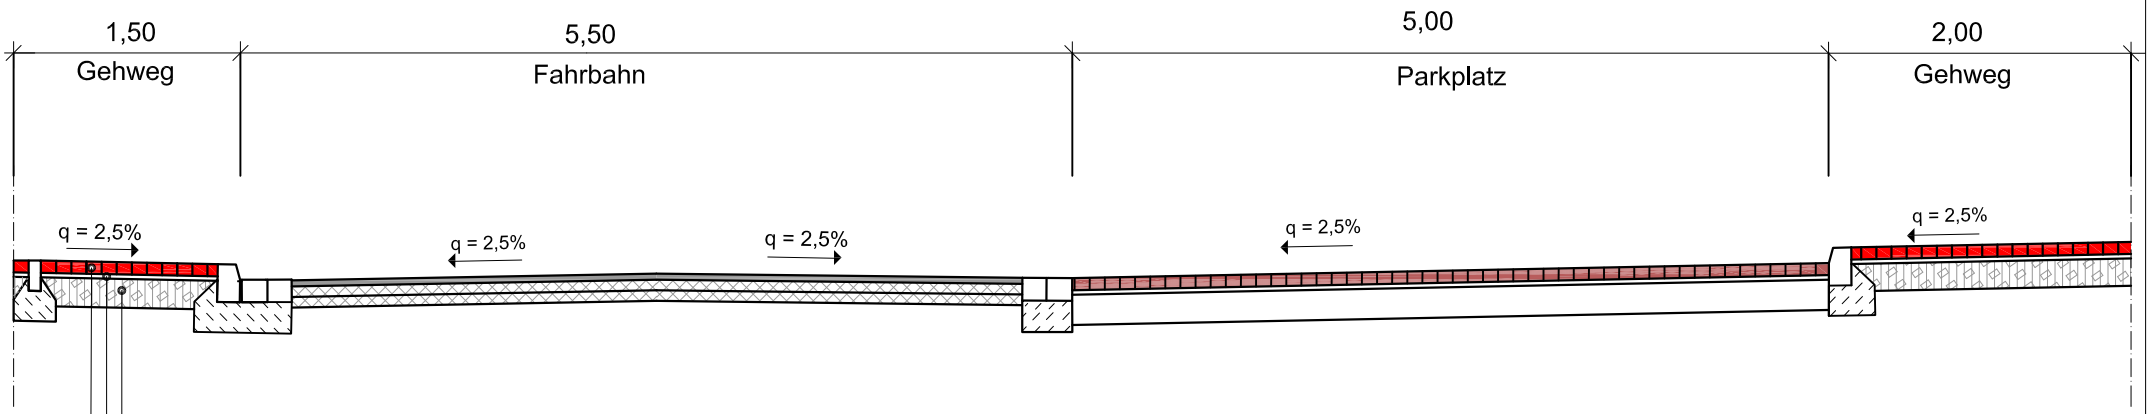

8 cm Betonpflaster
4 cm Bettung
18 cm Schottertragschicht, $Ev_2 \geq 80$ MN/m²
Planum $Ev_2 \geq 45$ MN/m²
Dicke des frostsicheren Oberbaus 30 cm
Pflasterdecke nach RStO 12, Tafel 6, Zeile 1

Anlage 2
Alternative 1 und 2

Stadt Burgdorf
Tiefbauabteilung

Ausbau "Memeler Straße"
Querschnitt A - A

Maßstab: 1:50	bearbeitet:	War	10.01.201
	gezeichnet:	War	10.01.201

Aufgestellt:
Stadt Burgdorf
Tiefbauabteilung
V. d. hann. Tor 27
31303 Burgdorf

Burgdorf, den 10.01.2017

Blattgröße: DIN A4