


Querschnitt A-A Memeler Straße Alternative 3

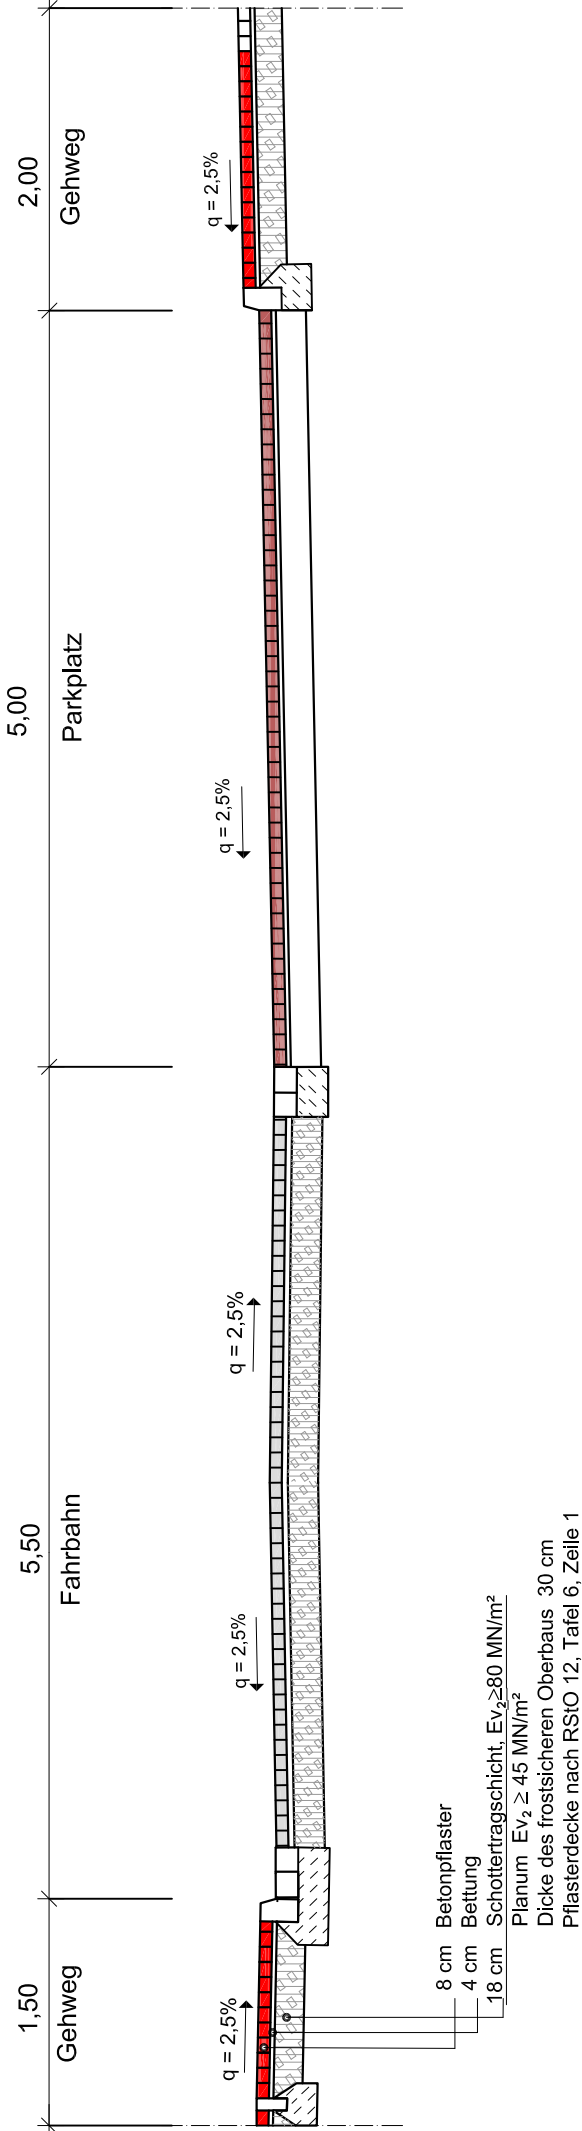

Stadt Burgdorf Tiefbauabteilung			
Ausbau "Memeler Straße" Querschnitt A - A			
Maßstab: 1:50	bearbeitet:	War	10.01.2017
	gezeichnet:	War	10.01.2017
Aufgestellt:		Burgdorf, den 10.01.2017	
Stadt Burgdorf Tiefbauabteilung V. d. harr. Tor 27 31303 Burgdorf			