



# Anlage 3

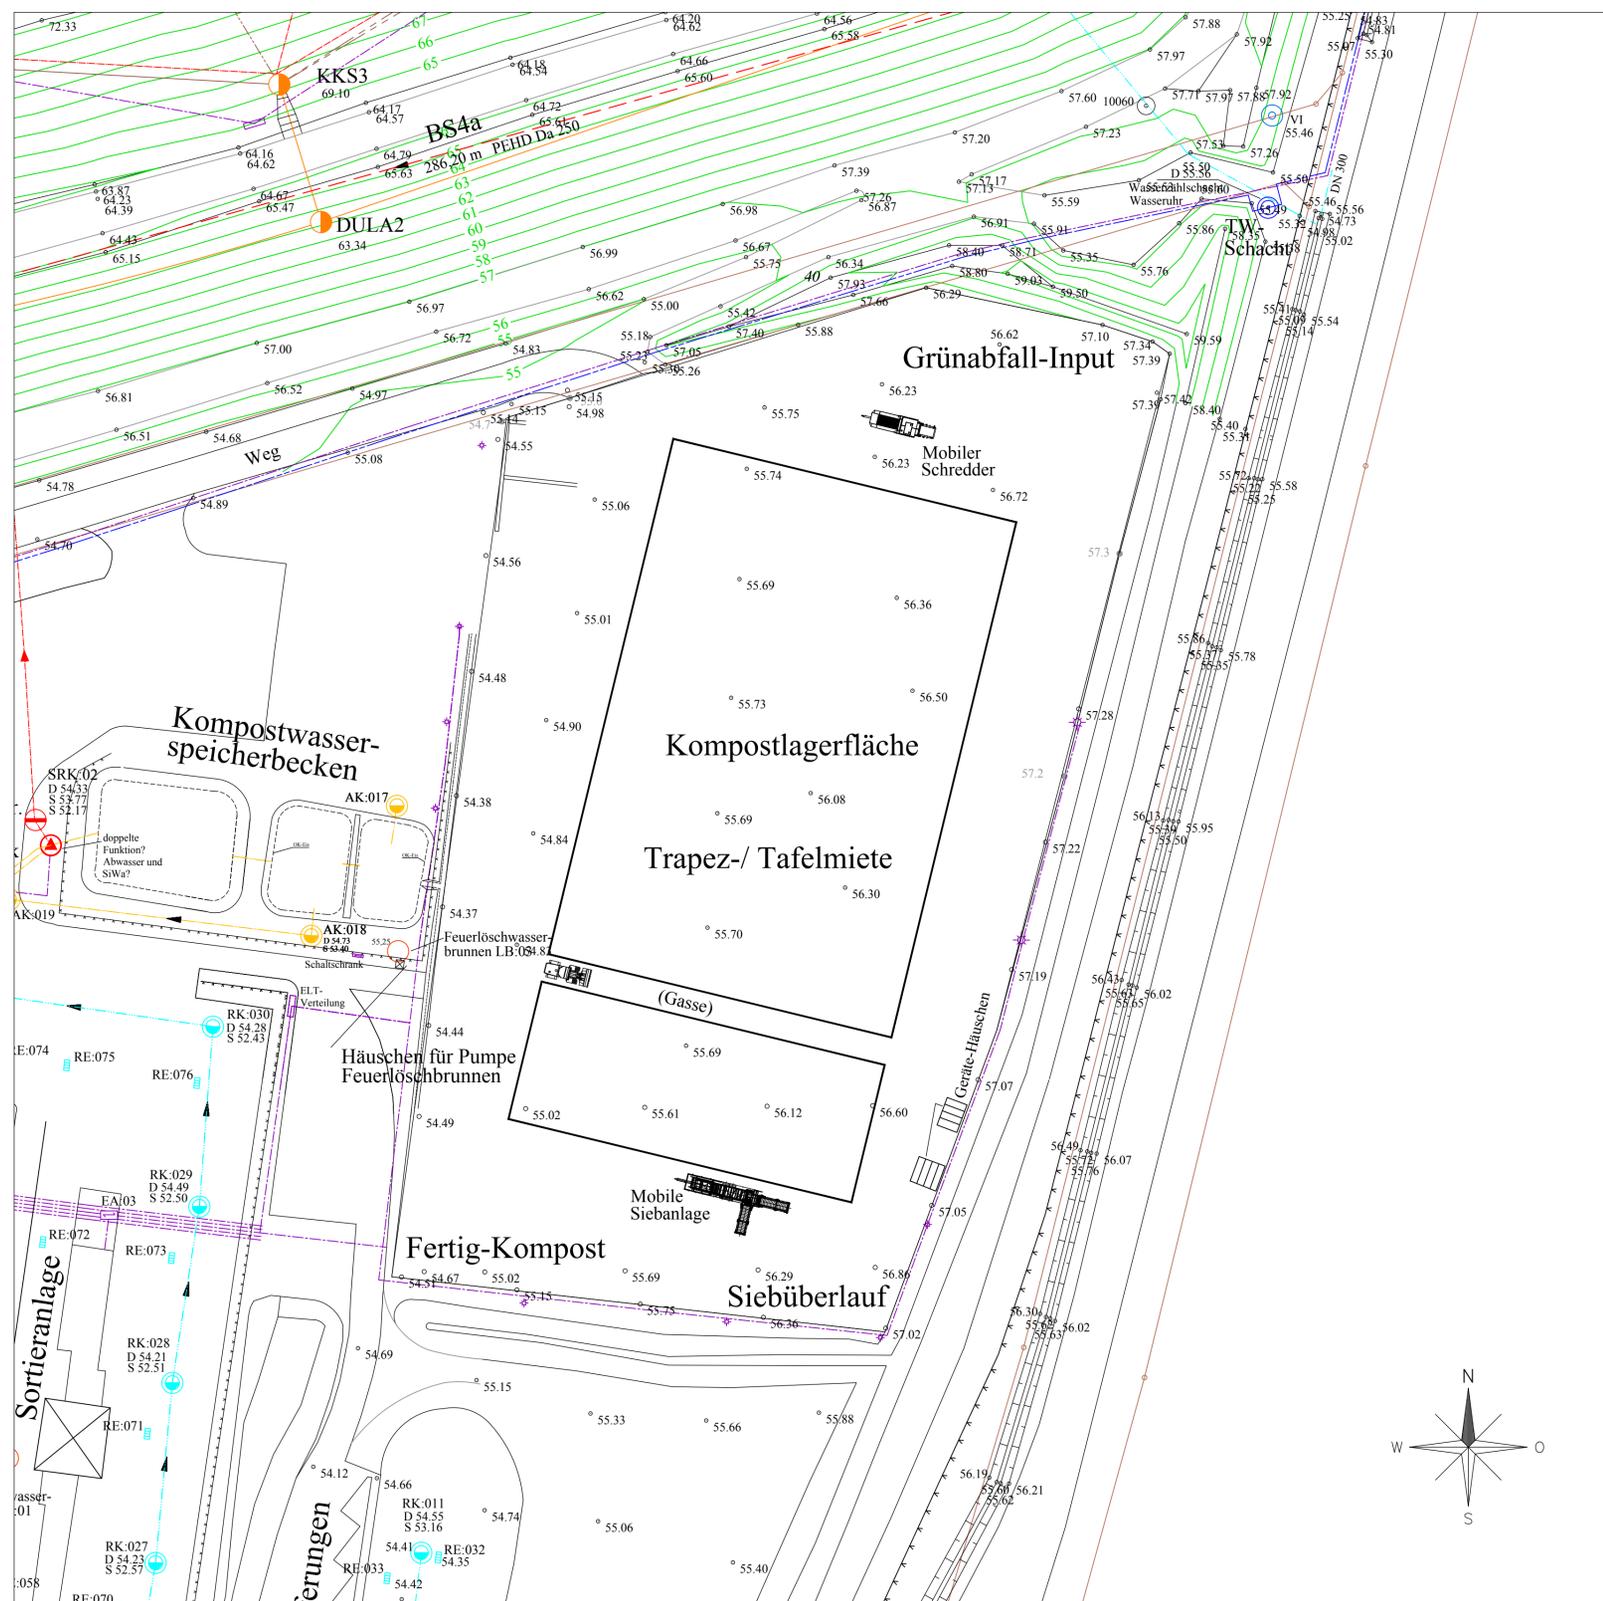

**LEGENDE**

	Deponiegrenze / Zaun		Kabel-Schacht allgemein (EA)
	Zaun		Regenwasser-Schacht
	Bordstein, Asphaltkante		Regenwasser-Einlauf
	Höhenfestpunkt		Trinkwasser-Verteilerschacht
	Lage- und Höhenfestpunkt		Trinkwasser-Hydrant oberflur/ unterflur
	Laterne		Grundwasser-Messstelle
	Elt-Verteilerschrank		Abwasser-Pumpwerk
	Kondensat-Freigefälleltg.		Abwasser-Einlauf
	Abwasser-Freigefälleltg.		Abwasser-Kontrollschacht
	Abwasser-Druckleitung		Si-Wa-Kontrollschacht
	Trinkwasser-Druckltg.		Si-Wa-Sammelschacht
	Regenwasser-Freigefälleltg.		Si-Wa-Hydrant (Verregnungsltg.)
	Si-Wa-Dränleitung		Si-Wa-Rückführungskontrollschacht
	Si-Wa-Freigefälleltg.		Si-Wa-Pumpwerk
	Si-Wa-Verregnungsltg.		Kondensat-Kontrollschacht
	Elektr. Leitungen		Gas-Brunnen
	Gassammelleitung		Gas-Kontrollschacht
	Konzentratdruckltg.		Schacht rund / eckig
			Löschwasser-Brunnen (LB)

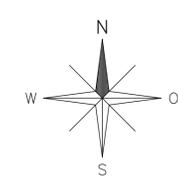

E					
D					
C					
B					
A	Anpassung des Logos	Salimi	20.04.17	OG	20.04.17
Index	Änderungen		erstellt	geprüft	
			gez.	gepr.	Datum
Auftraggeber:		Auftraggeber:			
Auftraggeber: Abfallentsorgungsgesellschaft Region Hannover		Auftraggeber:			
Projekt: Kapazitätserweiterung GKA Burgdorf		Auftraggeber:			
Zeichnungsinhalt: Grundriss Flächen Kompostierung		Auftraggeber:			
Planungsstand:	Genehmigung	2017	Name	Datum	
Maßstab:	1:500	gez.:	Salimi	29.03.2017	
Projektnr.:	962	gepr.:	OG	29.03.2017	
Zeichnungs-nr.:	962G002_A	An dieser Zeichnung behalten wir uns die gesetzlichen Urheberrechte vor. Ohne unsere vorherige Zustimmung darf diese Zeichnung weder vervielfältigt noch Dritten zugänglich gemacht werden, und sie darf durch den Empfänger oder Dritte auch nicht in anderer Weise missbräuchlich verwendet werden.			
Dateinr.:	962_fs_214629_521213.dwg	Auftraggeber:			
Auftragnehmer:		Auftraggeber:			
Hannover,		Auftraggeber:			

Druckdatum: 20.04.2017 15:43  
 Zeichnungsdatei: I:\projekte\302\962\_fs\_214629\_521213.dwg