


STADT BURGDORF
ENTWICKLUNGSKONZEPT SPORTANLAGE
ENTWURF VARIANTE D M 1:500

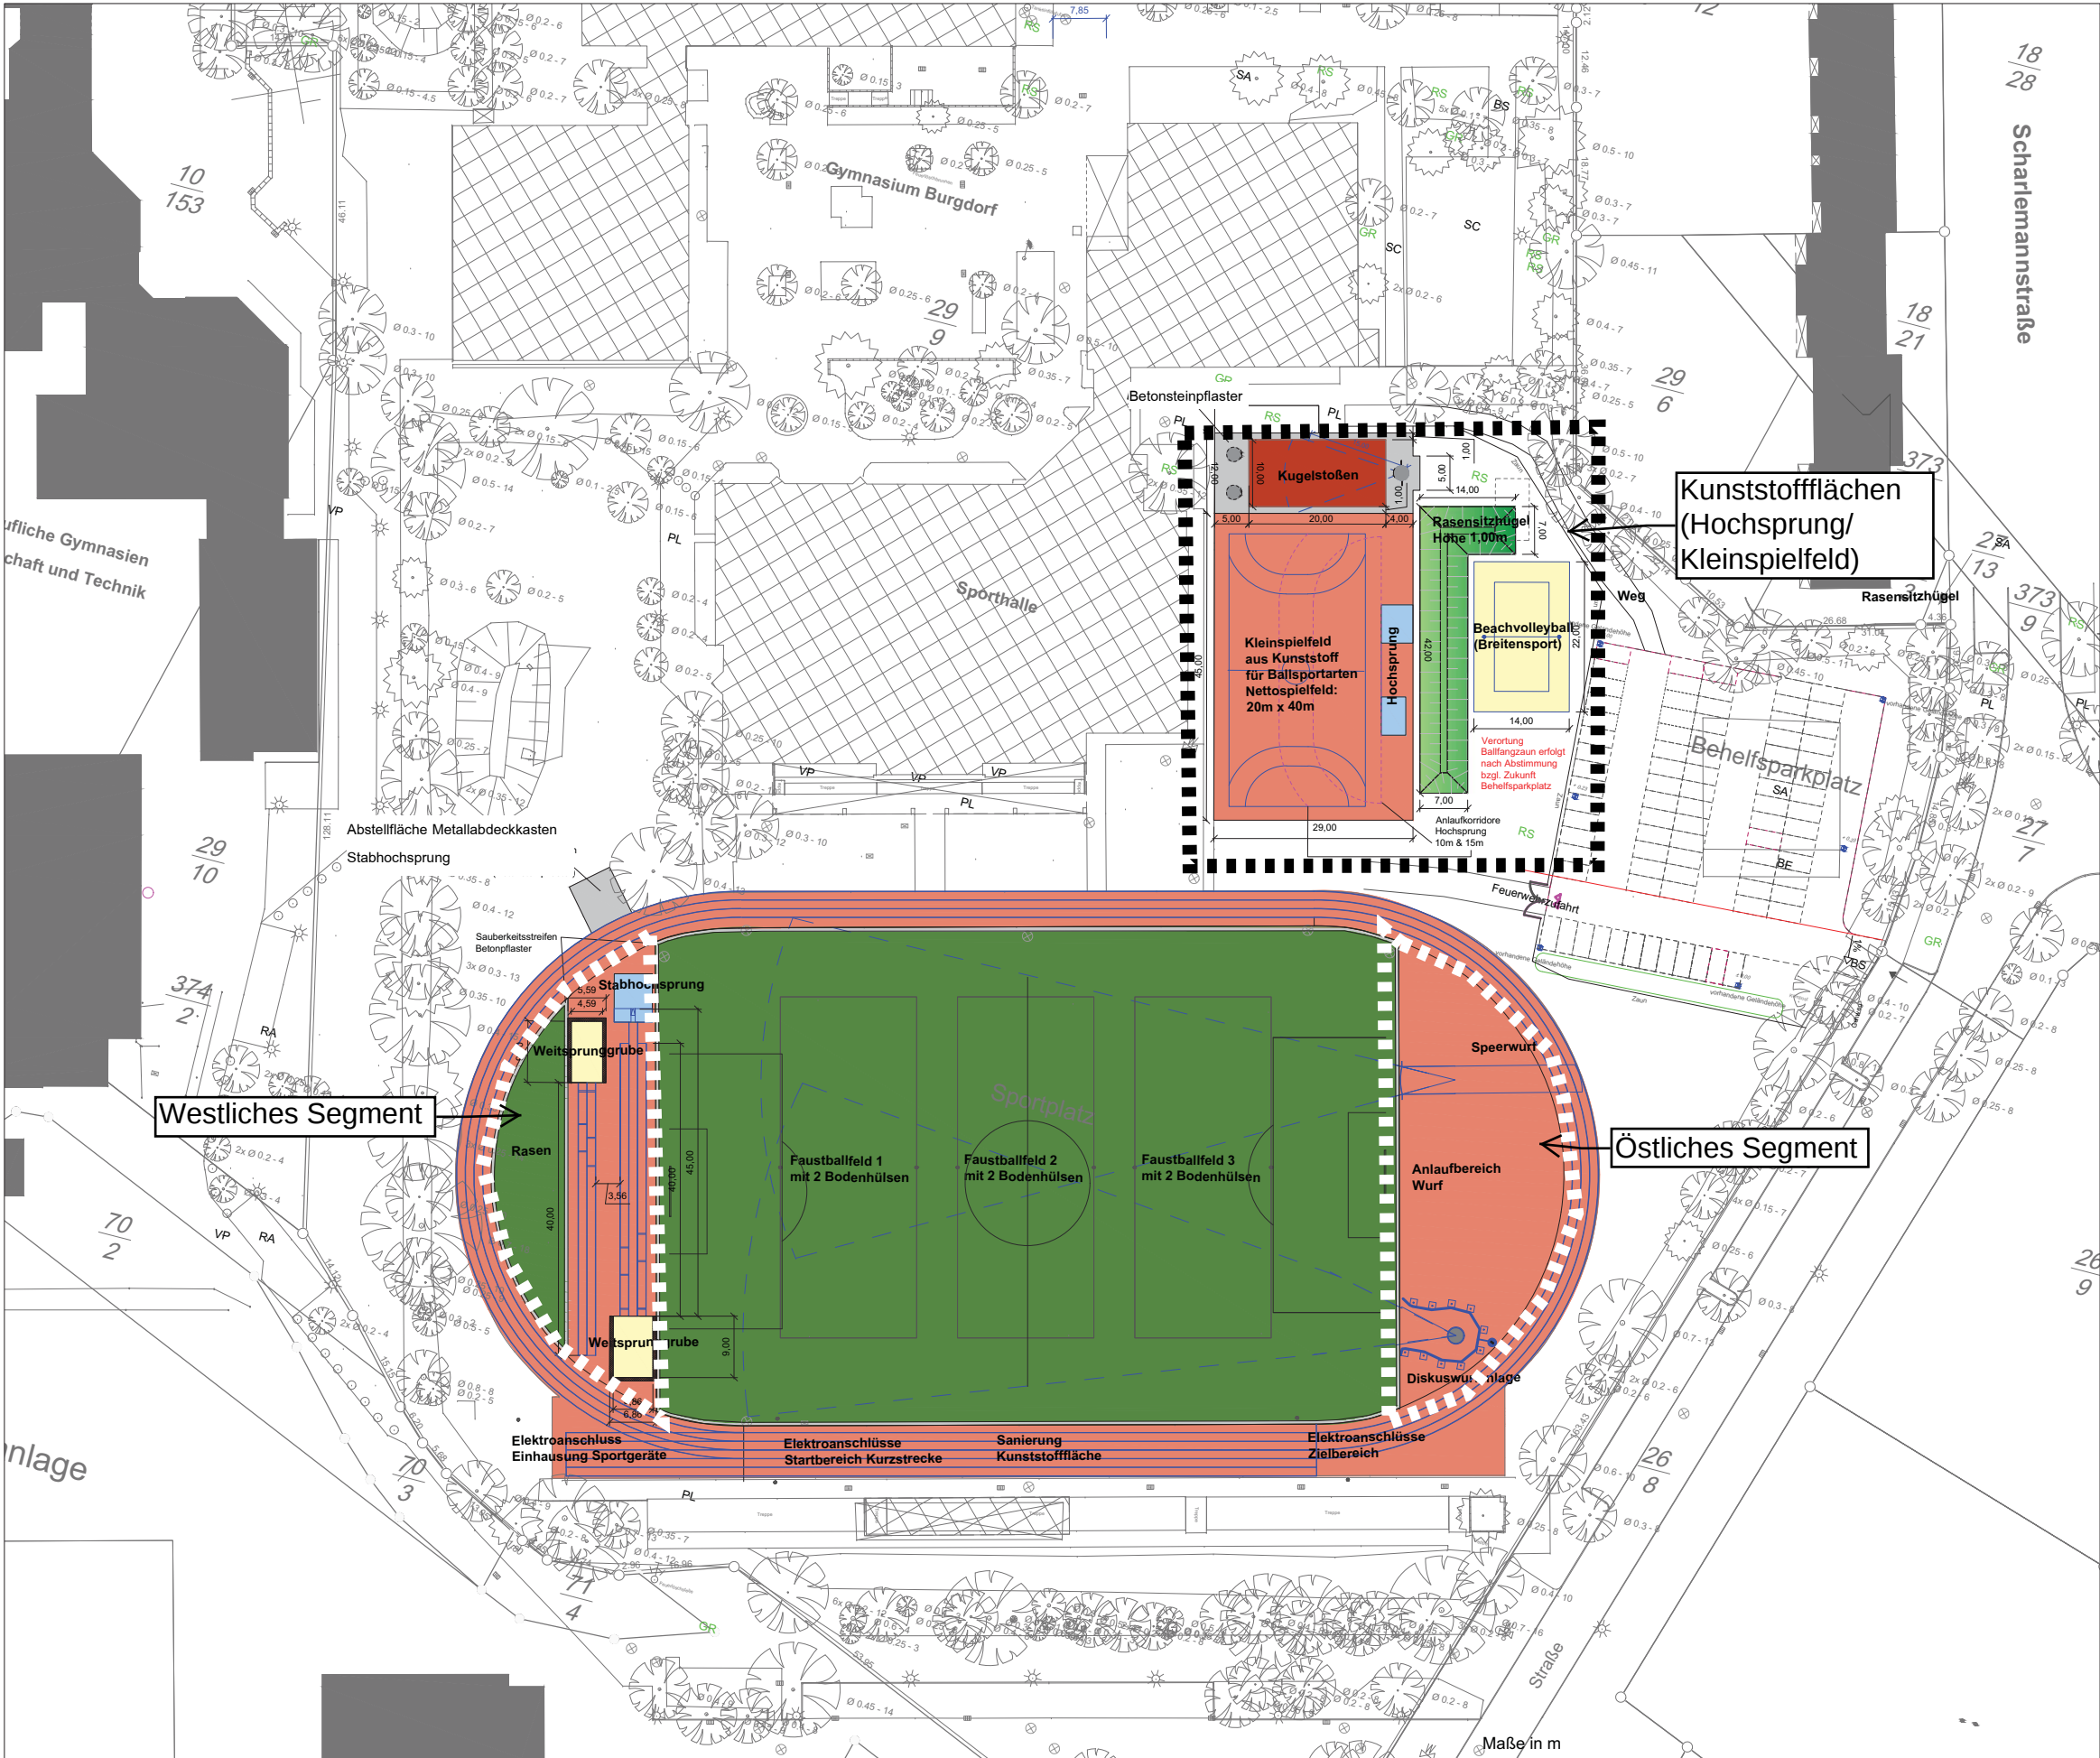

LEGENDE

- Sportrasen
- Kunststoffbelag
- Sand
- Tennenbelag
- Betonpflaster
- Sprungmatte
- Sportanlagen
- Sandfanggrinne
- Lageplan

SFP Sport- und Freiraumplanung
Dipl. Ing. Dieter Grundmann
Garten- und Landschaftsarchitekt

Holztorstr. 6
31157 Sarstedt
Tel. 05066 / 693905 Mobil 0177 / 5534472
Fax 05066 / 693906 e-mail: grundmann.sfp@t-online.de

Bauvorhaben		Projekt-Nr.
STADT BURGDORF		
ENTWICKLUNGSKONZEPT SPORTANLAGE		
Planart	Datum	
ENTWURF VARIANTE D		08.06.2017
gezeichnet	Blattgröße (mm)	Maßstab
Wulf	A 1	M 1:500
geändert		
Der Bauherr	Der Architekt	Plan-Nr.