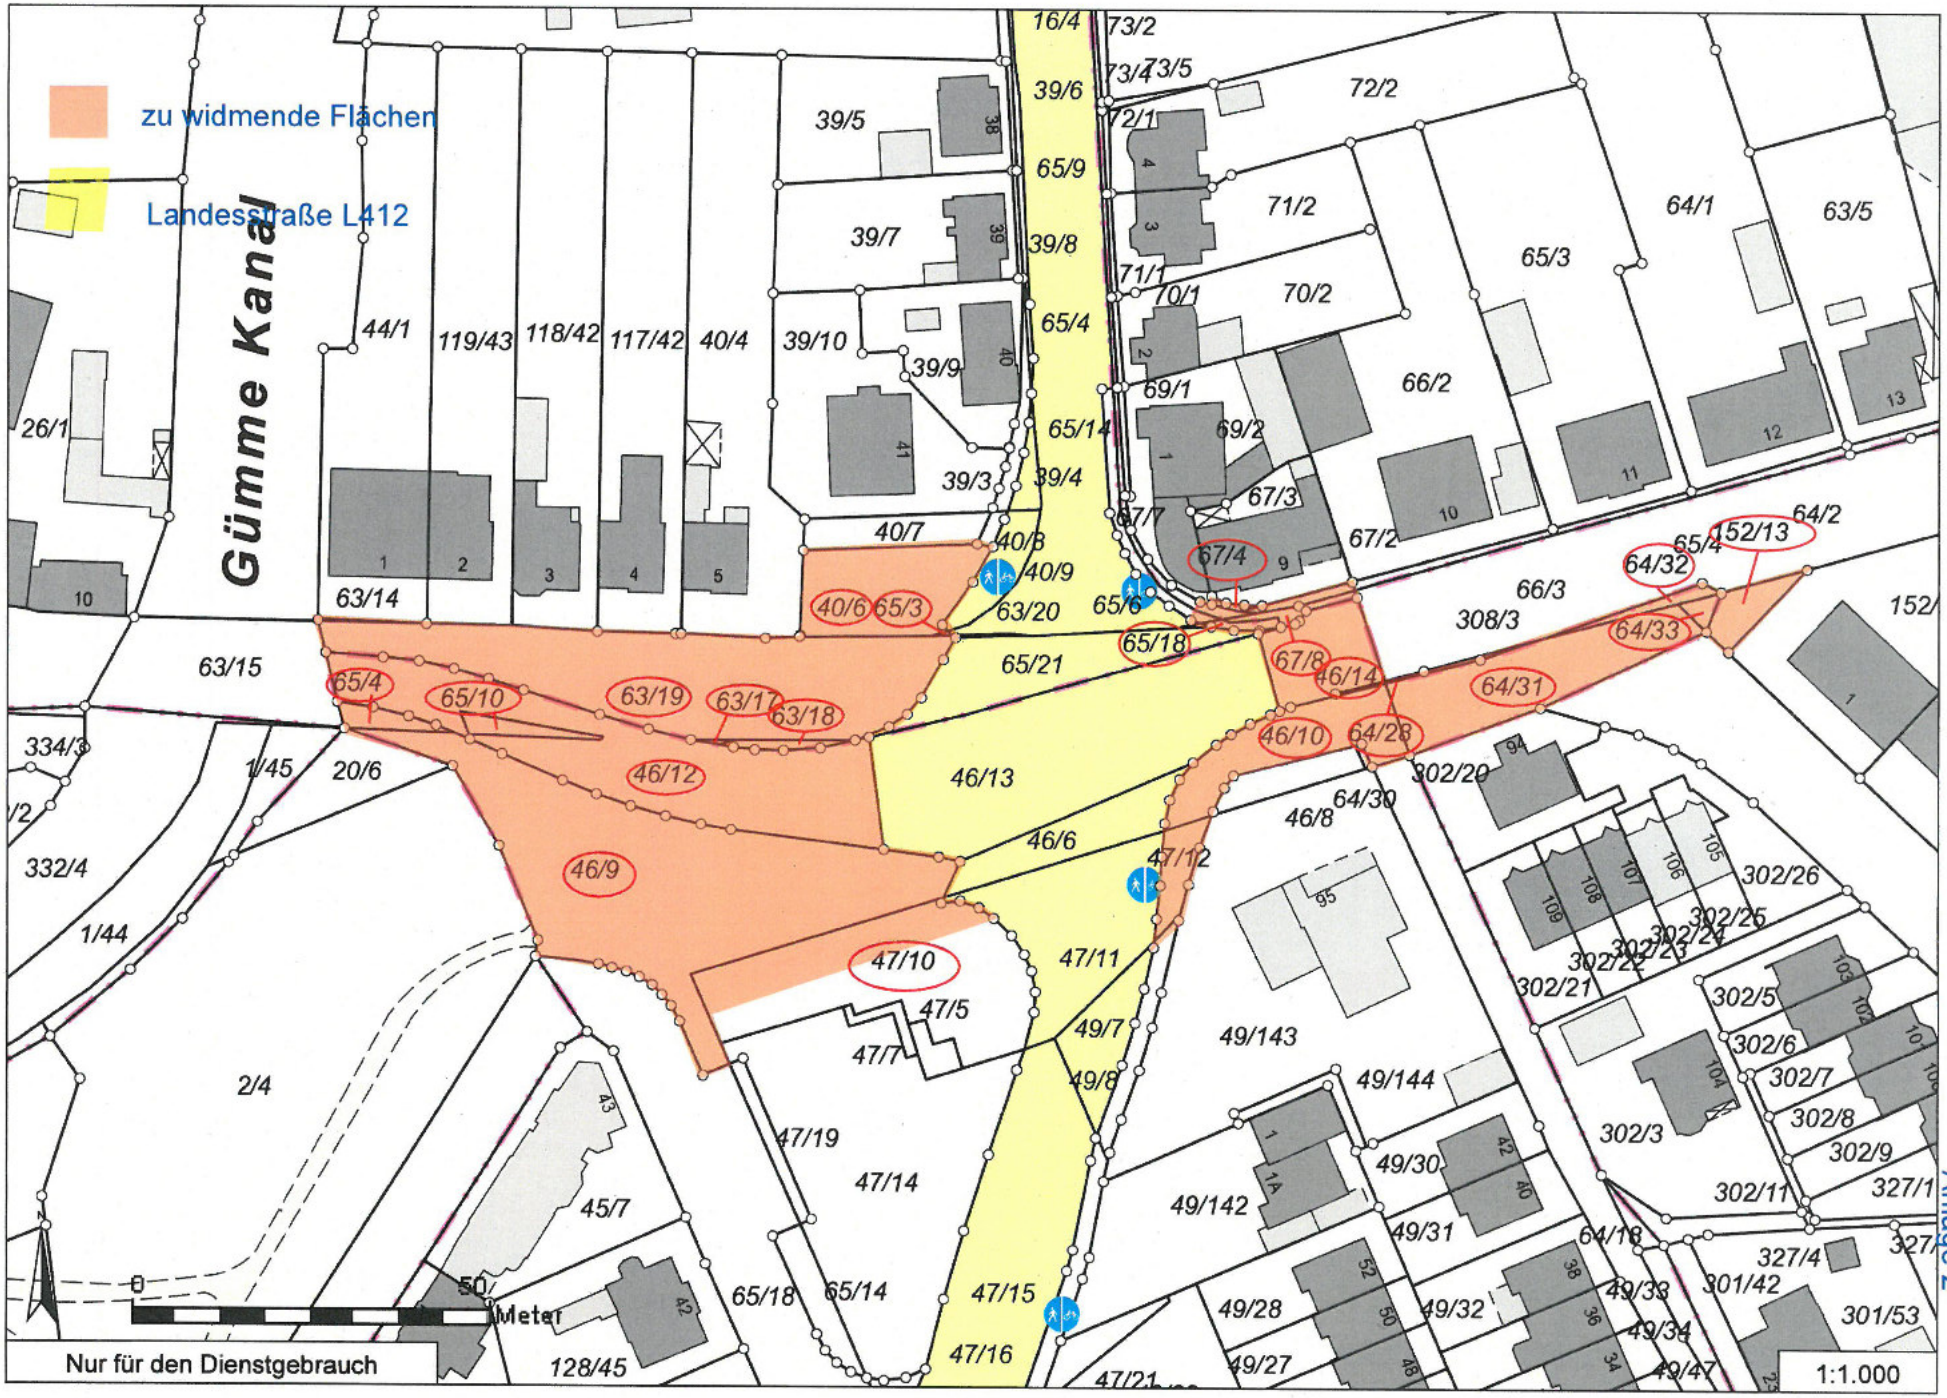
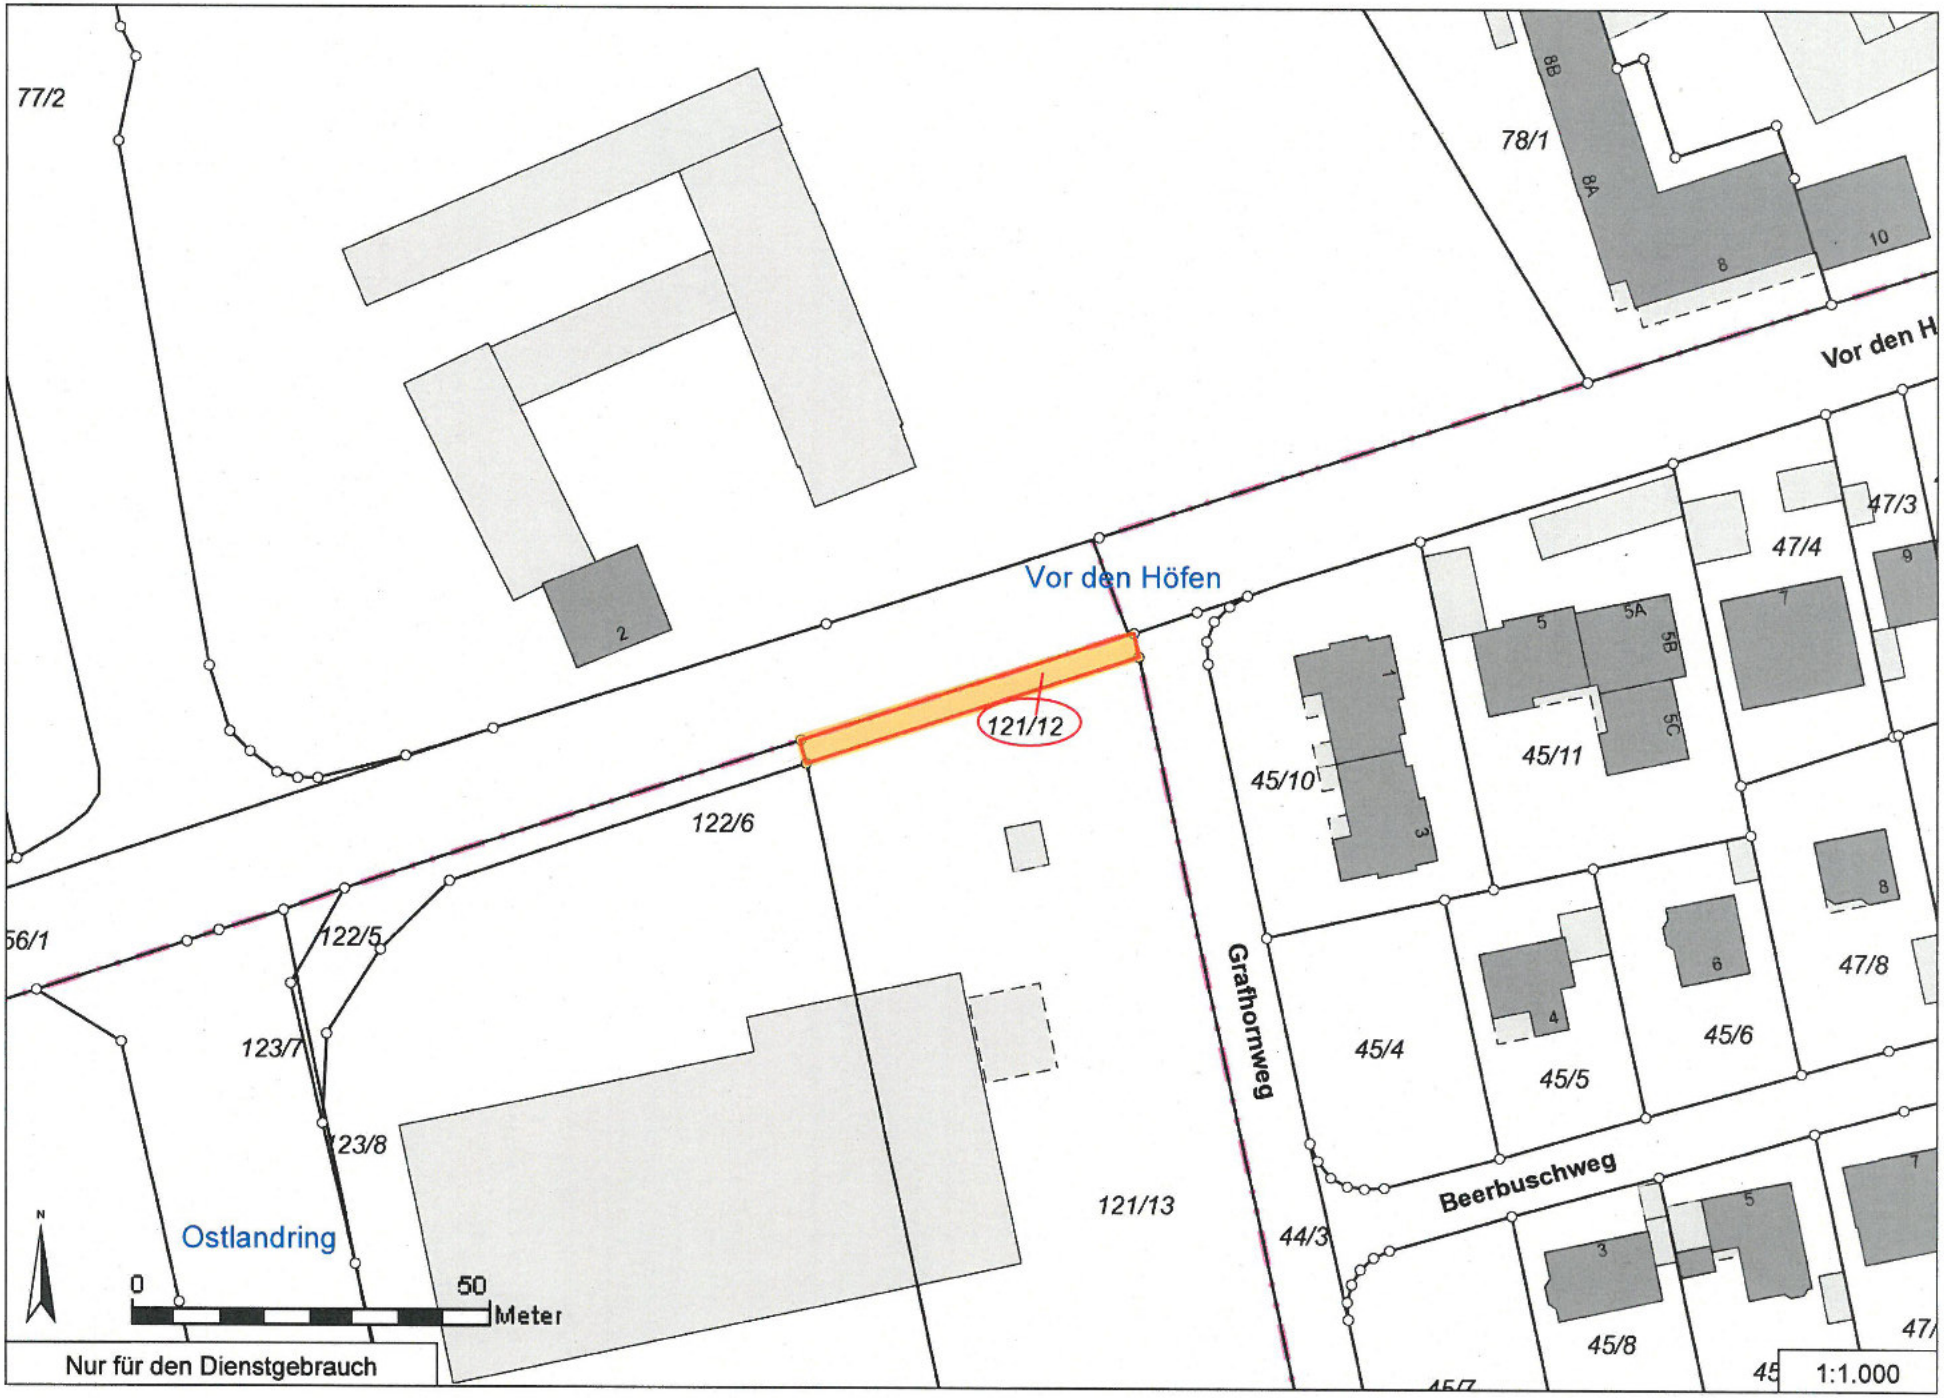
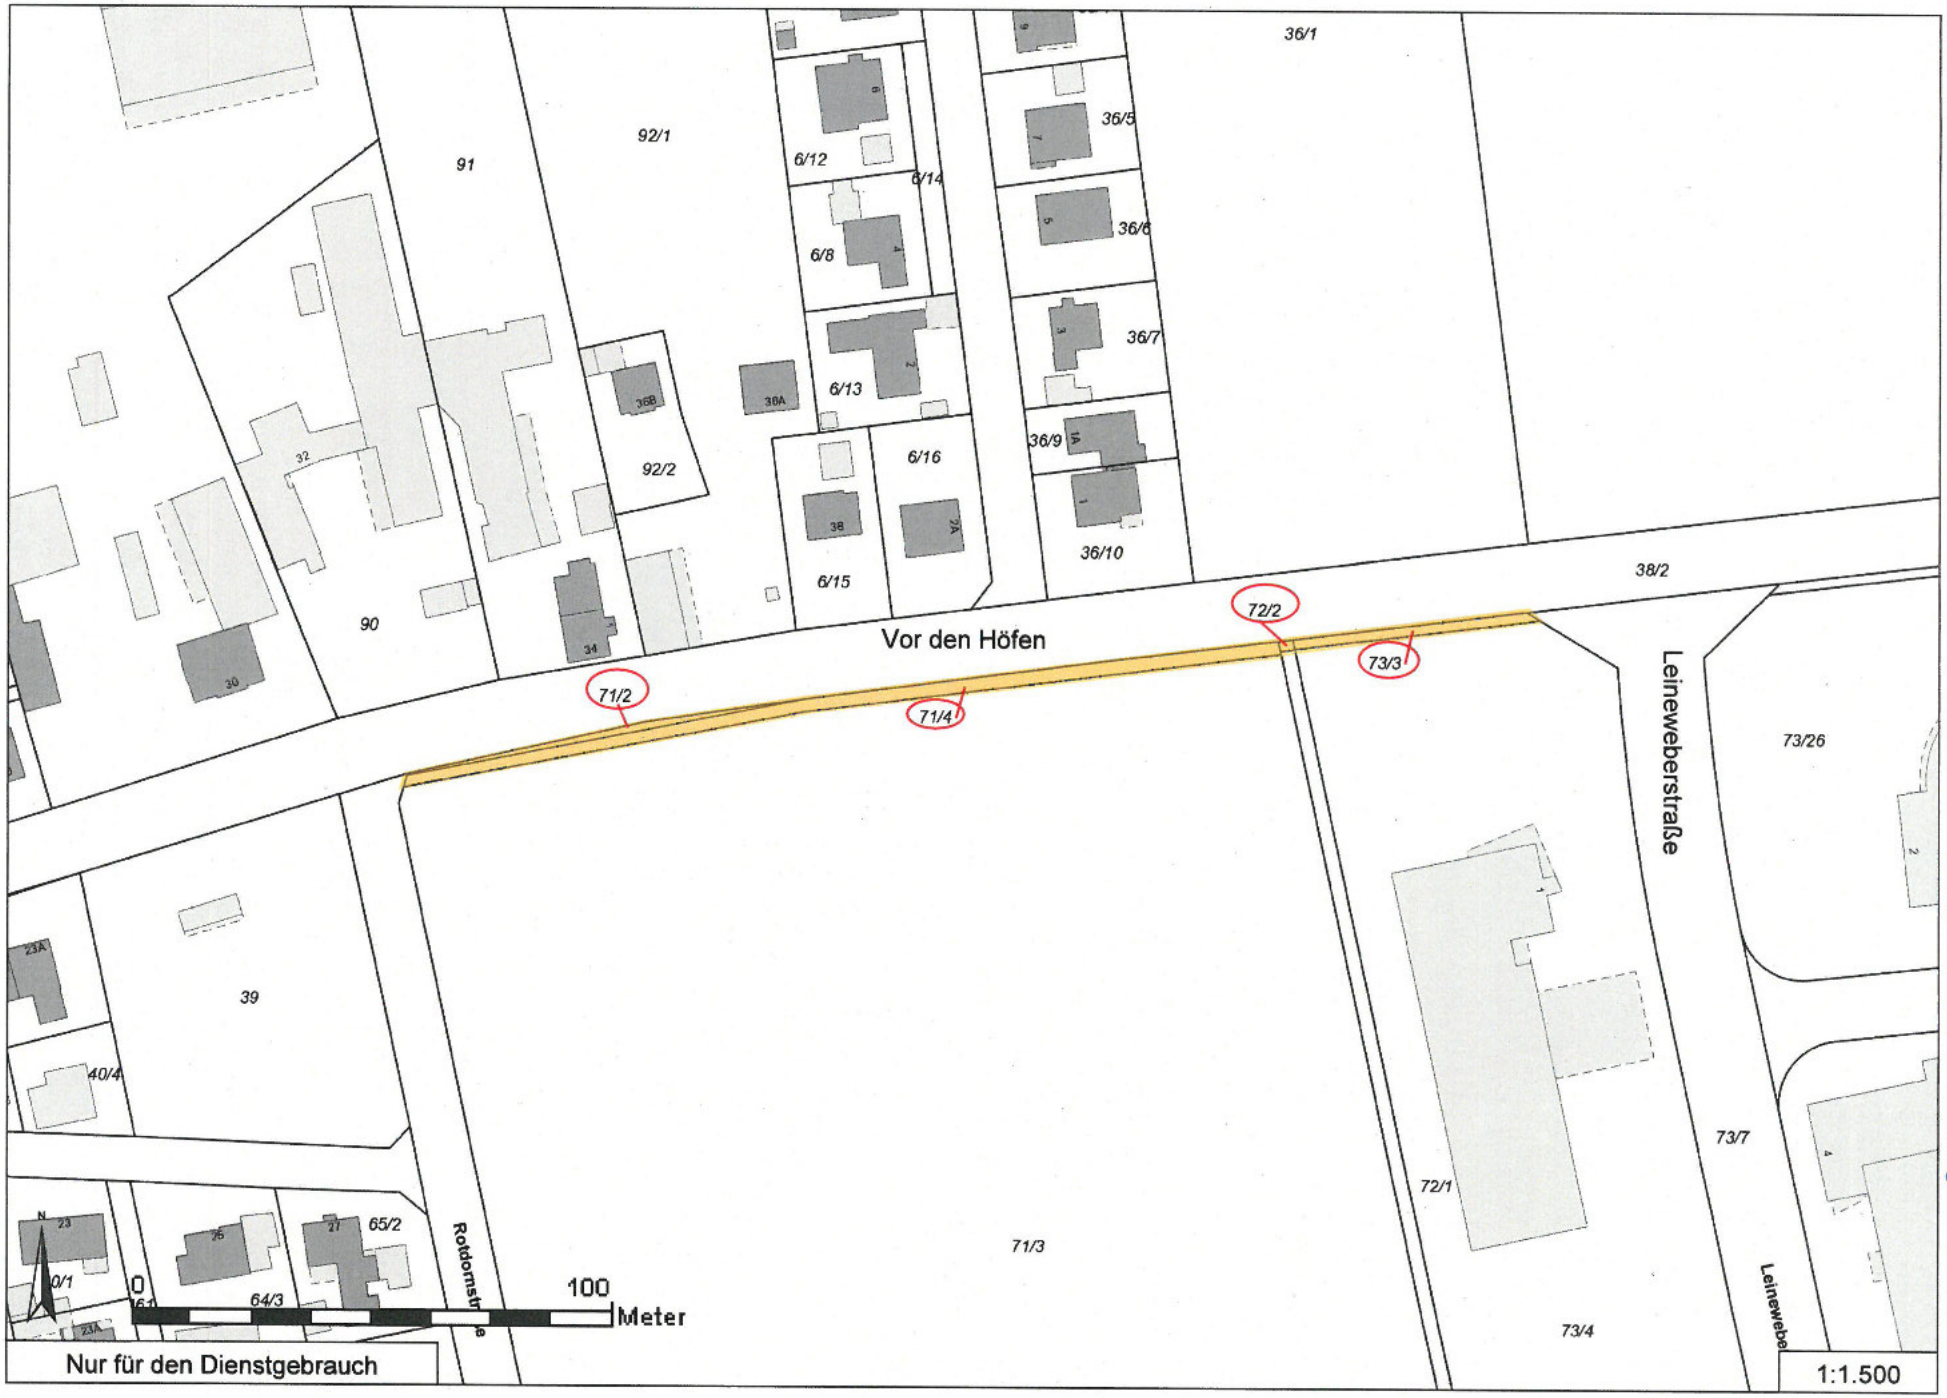

zu widmende Flächen
Landesstraße L412
Gümme Kanal
0
50
Meter
Nur für den Dienstgebrauch
1:1.000
Anlage 2


zu widmende Flächen
teilweise
57/10
57/9
58/1
60/1
59/1
63/7
61/6
61/7
57/11
57/12
57/3
57/4
57/5
57/6
57/7
P
56/3
56/4
56/5
56/6
56/7
55/3
55/4
55/5
55/6
55/7
55/8
55/11
55/12
55/13
55/14
55/15
55/16
55/17
55/18
55/19
55/28
55/29
55/30
55/31
55/32
55/33
55/34
55/2
54/3
54/4
54/5
54/6
54/7
54/14
54/15
54/16
53/5
53/14
53/21
53/22
53/23
53/30
53/31
53/34
53/35
53/36
53/37
53/38
bis
51/1
58/3
21A
21B
21C
21D
21E
22A
22B
22C
22D
22E
22F
22G
22H
23A
23B
23C
23D
23E
23F
23G
17
16
15
13
60/2
61/5
59/2
58/2
57/2
56/2
308/2
Uetzer Straße
63/2
84
144/12
85
144/13
86
144/14
147/1
147/2
90
91
152/9
152/10
152/11
152/4
152/8
kirchlicher Friedhof
72
71
71A
139/14
139/15
N
0
50
Meter
Nur für den Dienstgebrauch
1:1.000

Anlage 3


77/2
78/1
8B
8A
8
10
Vor den H
Vor den Höfen
121/12
122/6
122/5
123/7
123/8
121/13
56/1
Ostlandring
Grafhornweg
Beerbuschweg
45/10
45/11
45/4
45/5
45/6
45/8
44/3
47/3
47/4
47/8
1
2
3
4
5
5A
5B
5C
6
7
8
9
N
0
50
Meter
Nur für den Dienstgebrauch
1:1.000

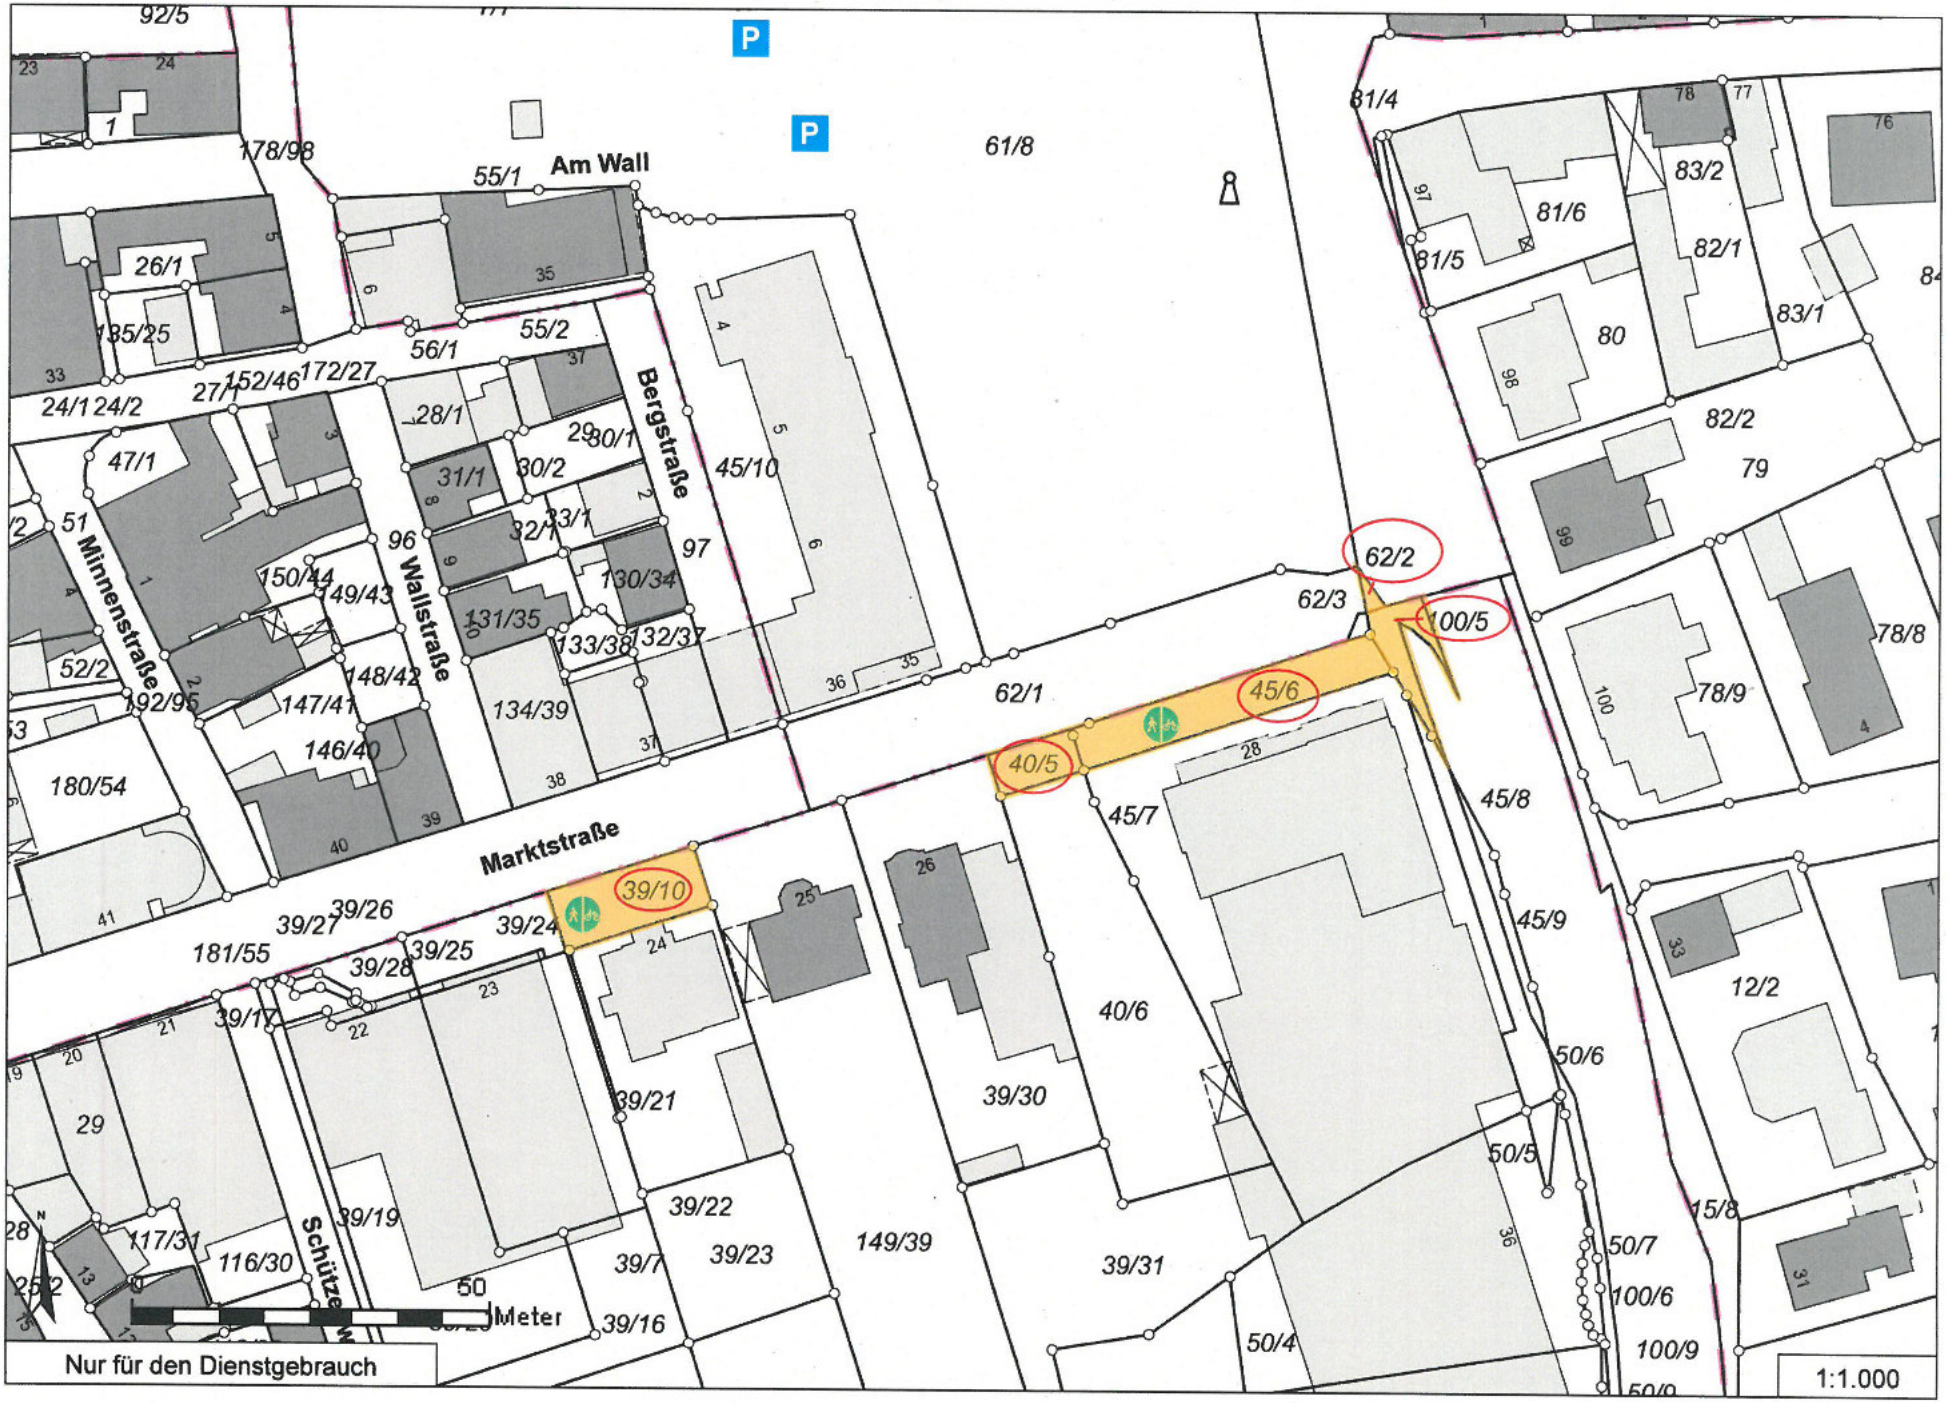
Anlage 4


36/1
92/1
91
6/12
6/14
36/5
6/8
36/6
6/13
36/7
36/9
6/16
92/2
36/10
6/15
38/2
90
Vor den Höfen
72/2
73/3
71/2
71/4
Leineweberstraße
73/26
39
40/4
71/3
72/1
73/7
73/4
65/2
64/3
Rotdornstraße
0
100
Meter
1:1.500
Nur für den Dienstgebrauch

Anlage 5


73/5
73/23
73/36
73/35
73/18
73/24
73/6
74/6
74/5
74/8
78/5
74/7
78/9
74/2
77/8
77/9
78/12
77/26
77/25
77/10
78/15
78/16
78/4
79/3
77/24
78/11
78/7
Lohgerberstraße
78/23
78/17
78/18
77/11
77/27
78/19
78/22
78/25
78/24
80
77/14
77/1
77/28
Leineweberstraße
76
77/17
77/23
77/19
78/1
N
0
100
Meter
Nur für den Dienstgebrauch
1:1.500

Anlage 6

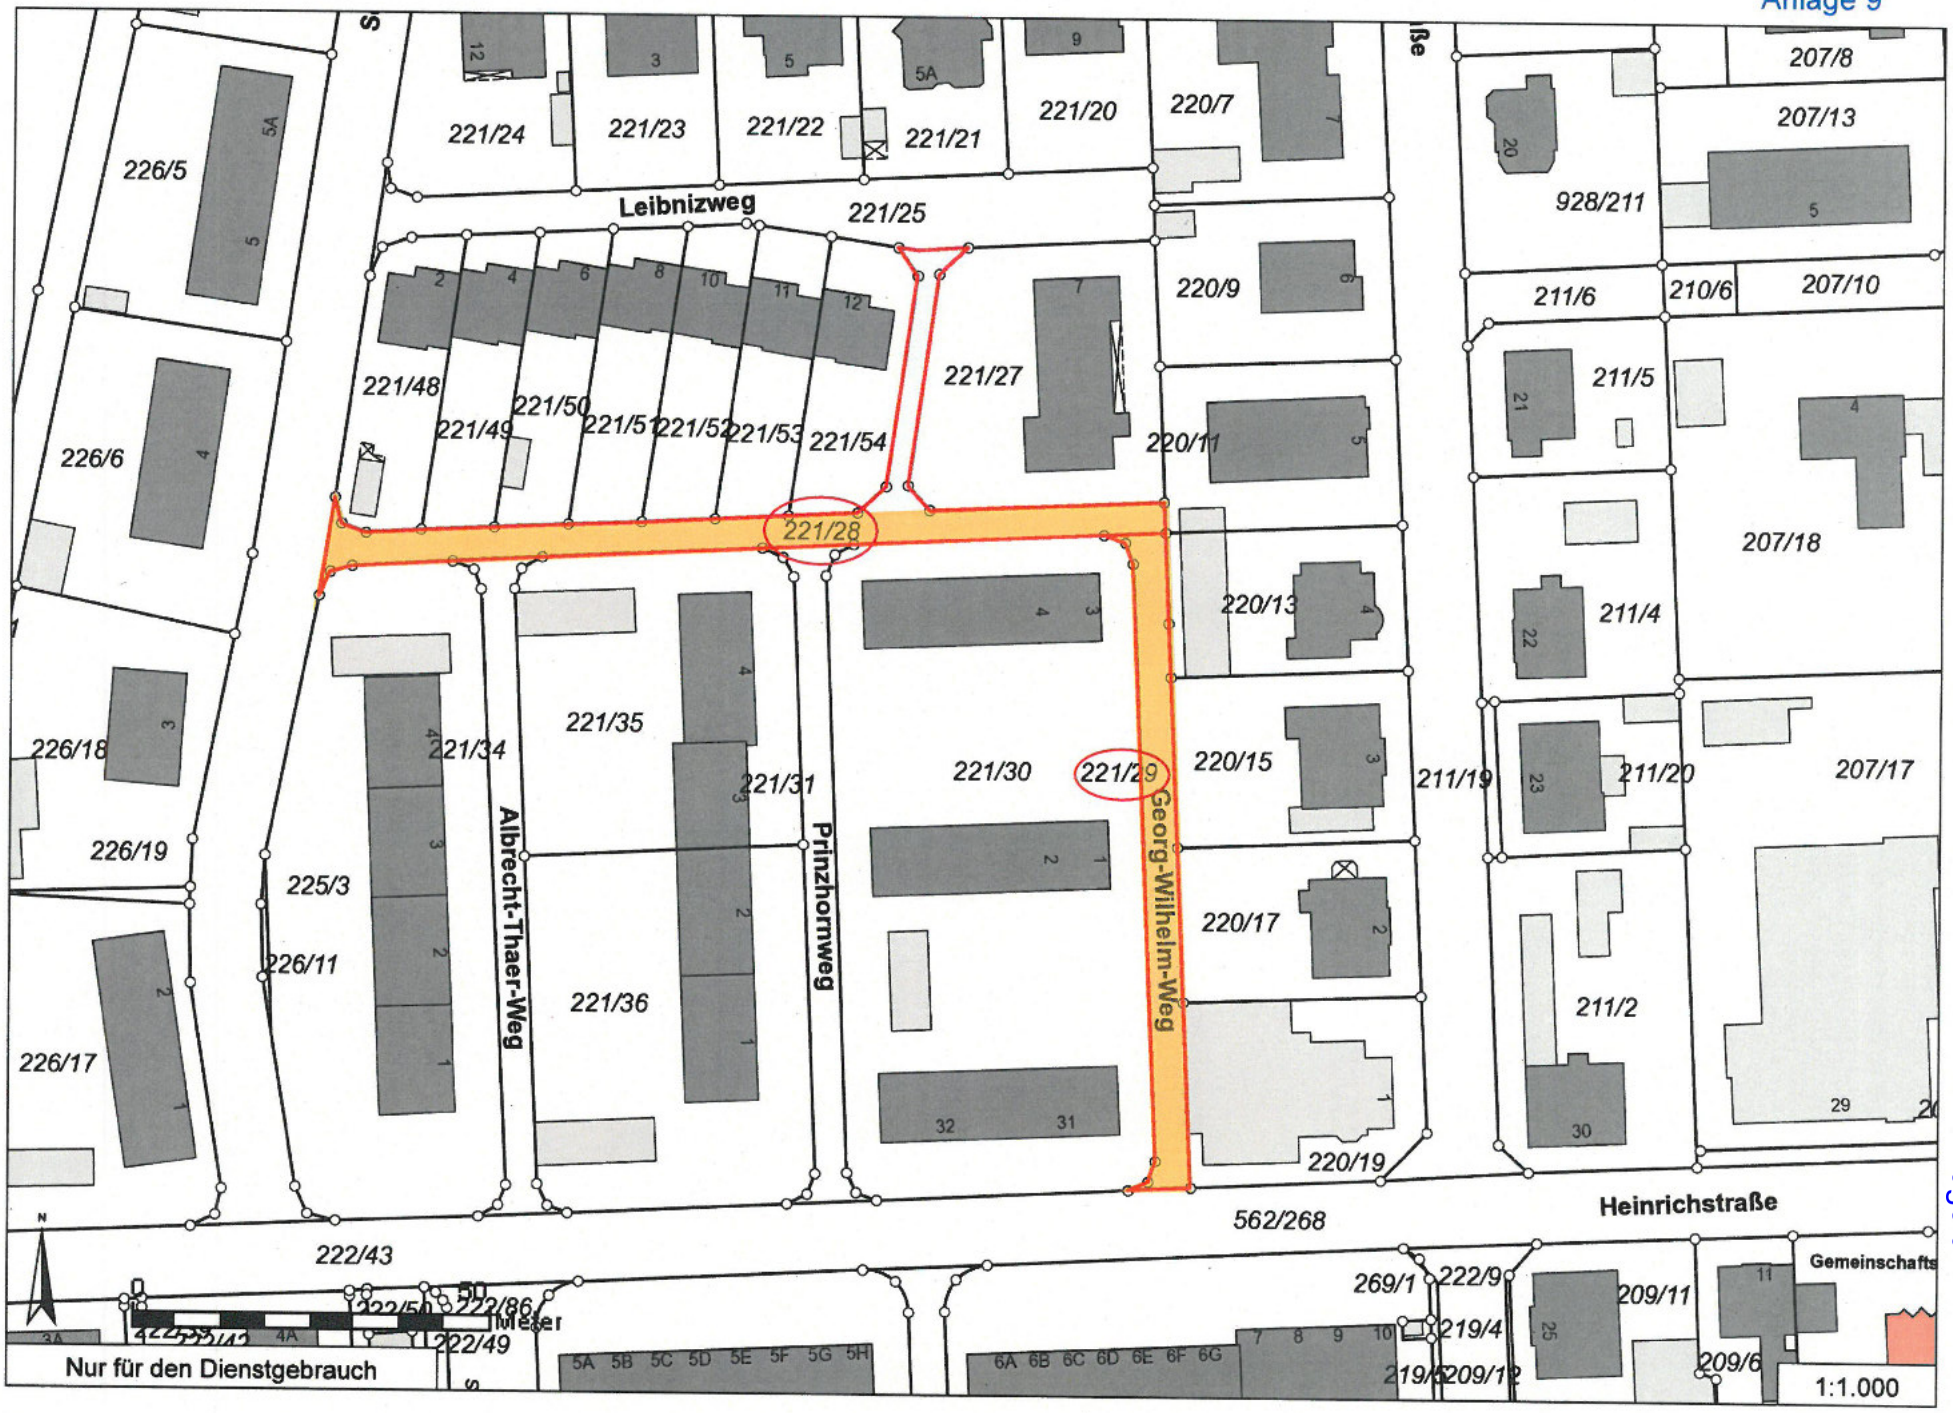

Am Wall
Bergstraße
Wallstraße
Minnenstraße
Marktstraße
Schützenstraße
62/2
62/3
100/5
45/6
40/5
39/10
62/1
45/10
61/8
81/4
83/2
81/6
81/5
82/1
83/1
80
82/2
79
78/8
78/9
45/8
45/7
45/9
50/6
50/5
15/8
50/7
100/6
100/9
40/6
39/30
39/31
50/4
149/39
39/22
39/23
39/21
39/7
39/16
39/19
39/17
39/24
39/25
39/26
39/27
39/28
181/55
180/54
146/40
147/41
148/42
134/39
131/35
132/37
133/38
130/34
149/43
150/44
47/1
31/1
30/2
33/1
32/1
28/1
30/1
56/1
55/2
55/1
178/98
92/5
26/1
135/25
152/46
172/27
24/1
24/2
27/1
52/2
192/95
117/31
116/30
12/2
50
Meter
Nur für den Dienstgebrauch
1:1.000

Anlage 7

Anlage 8

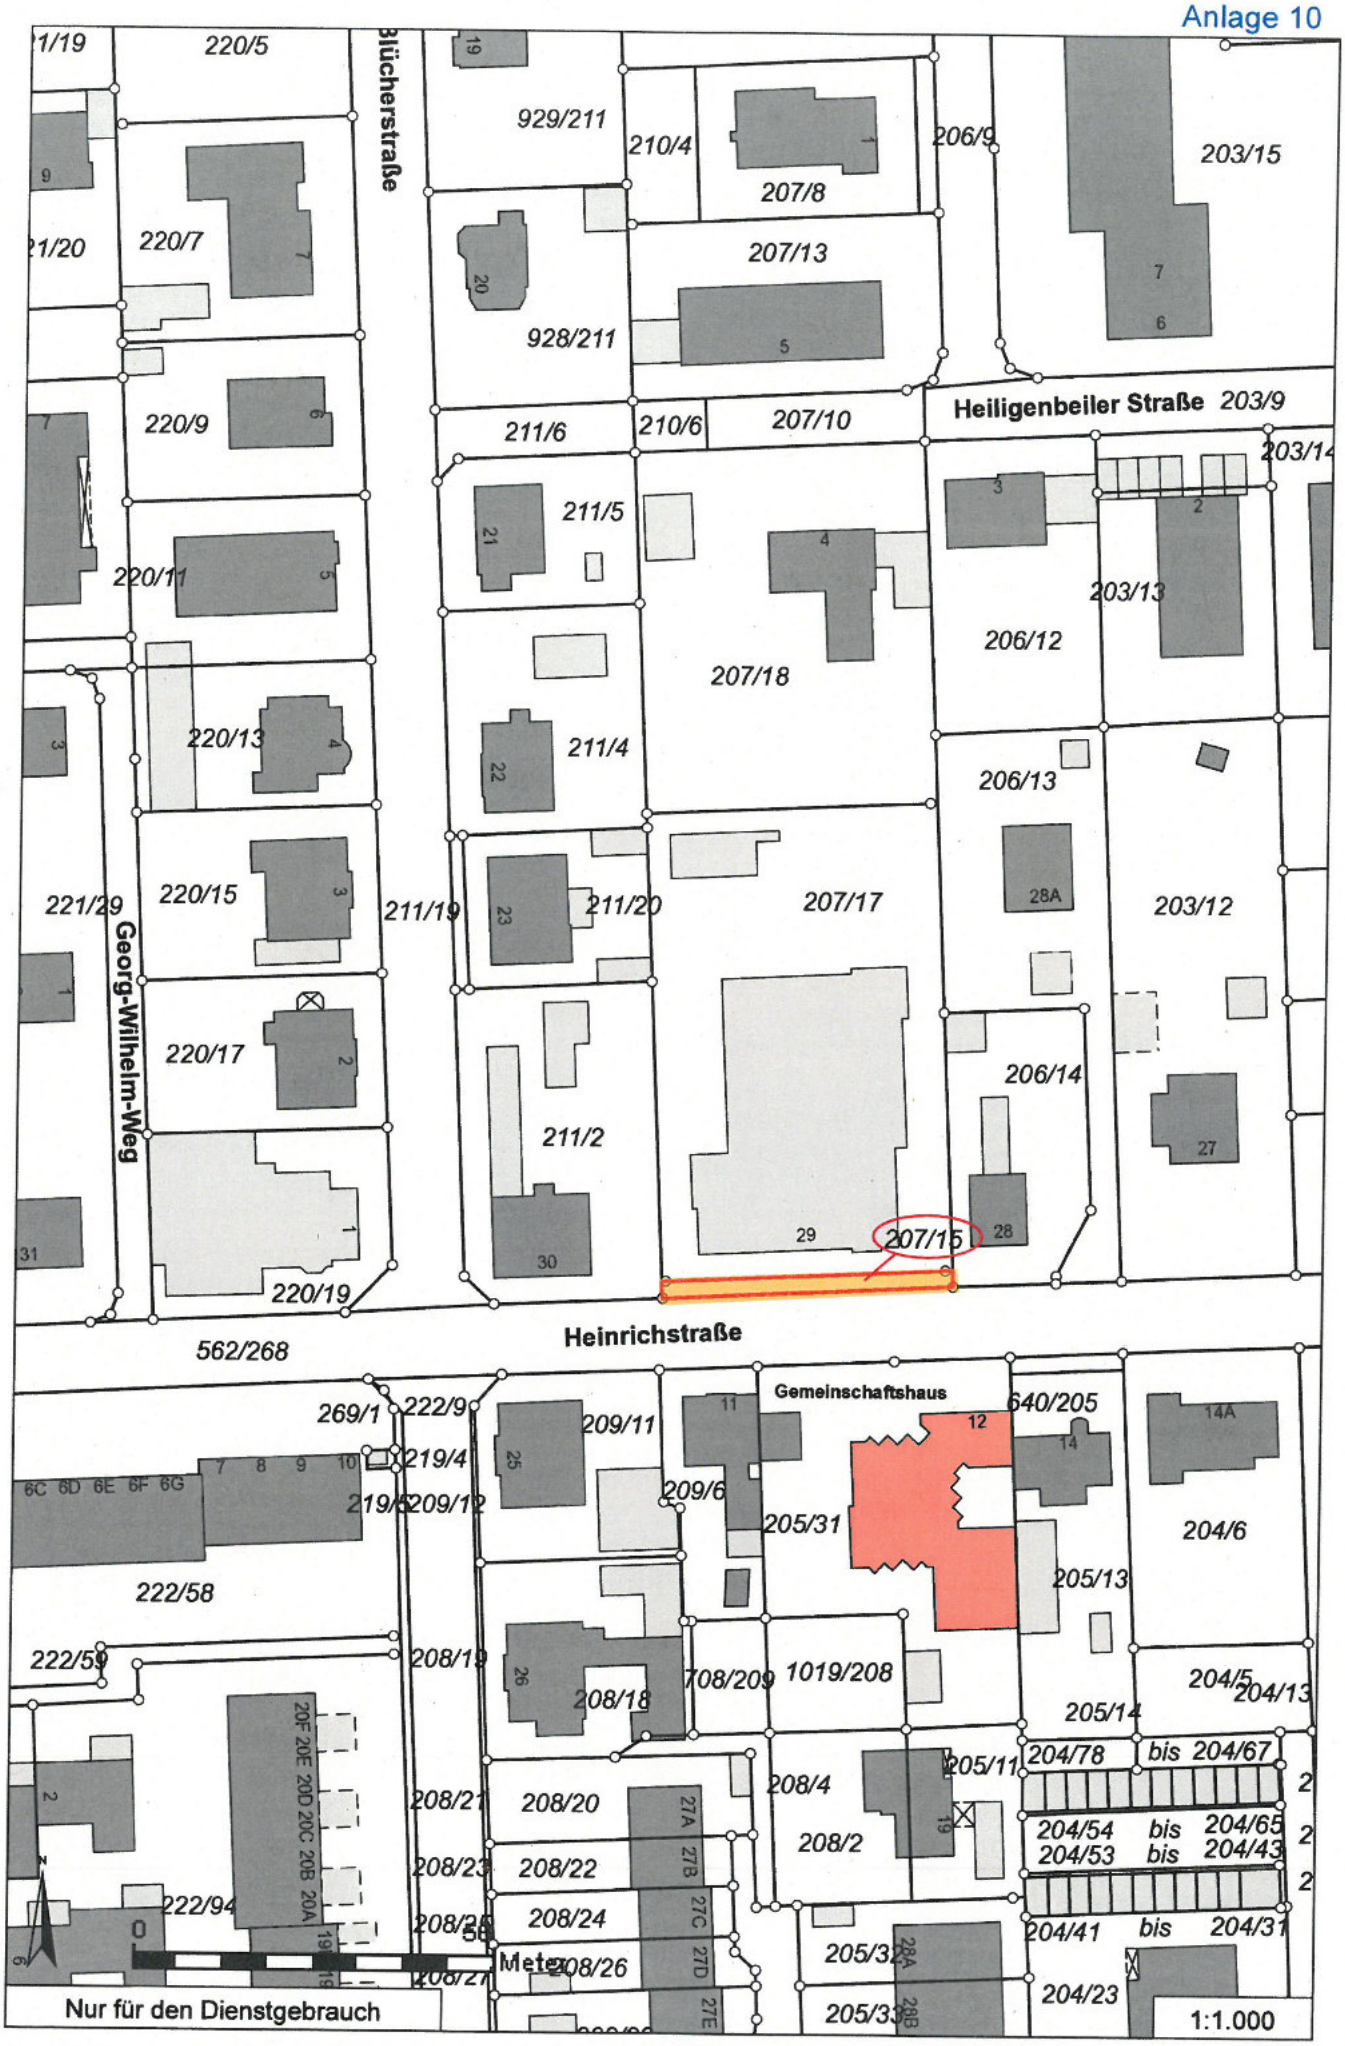

Deutsches
Rotes Kreuz
Marris-Mühlen-Weg
Holzwiesen
Am Sägewerk
Lebenshilfe
Wundramweg
95/20
97/55
97/56
97/33
97/32
97/15
97/7
95/21
97/11
bis
97/13
97/22
95/10
97/52
97/53
96/3
95/28
95/15
95/14
94/39
95/6
95/39
96/2
97/43
97/41
95/33
95/29
95/32
95/34
95/37
95/38
95/36
95/35
95/31
95/25
95/27
95/8
248/1
97/42
84/2
80/2
79/2
88/7
139/247
88/1
88/2
84/12
89/8
89/9
79/1
88/6
84/16
89/10
88/3
84/21
88/4
89/2
84/23
78
0
50
Meter
N
Nur für den Dienstgebrauch
1:1.000

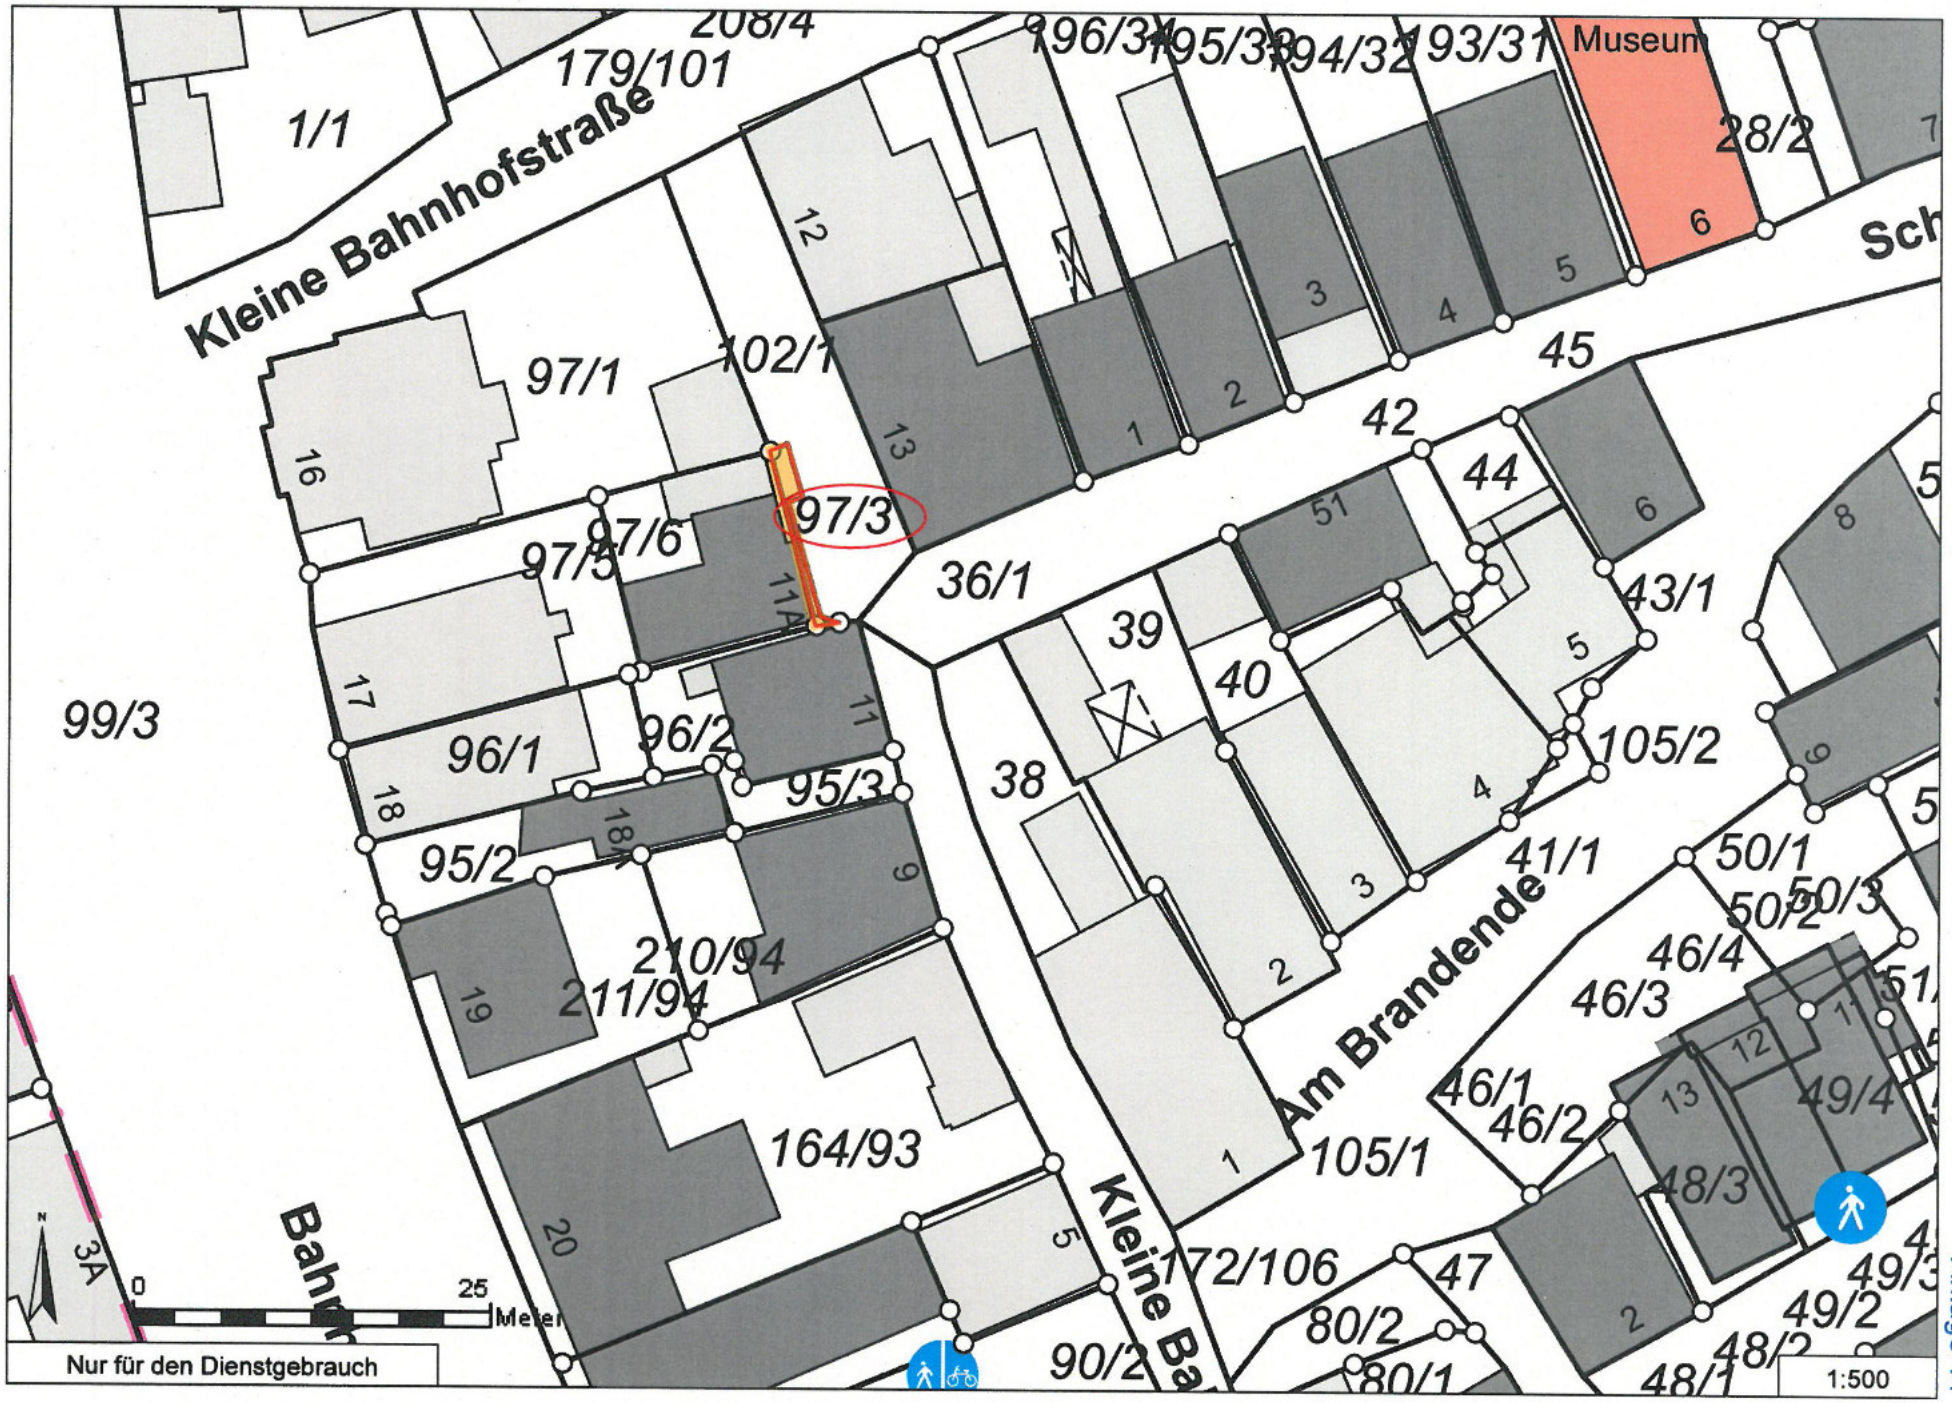
Anlage 9



Anlage 9

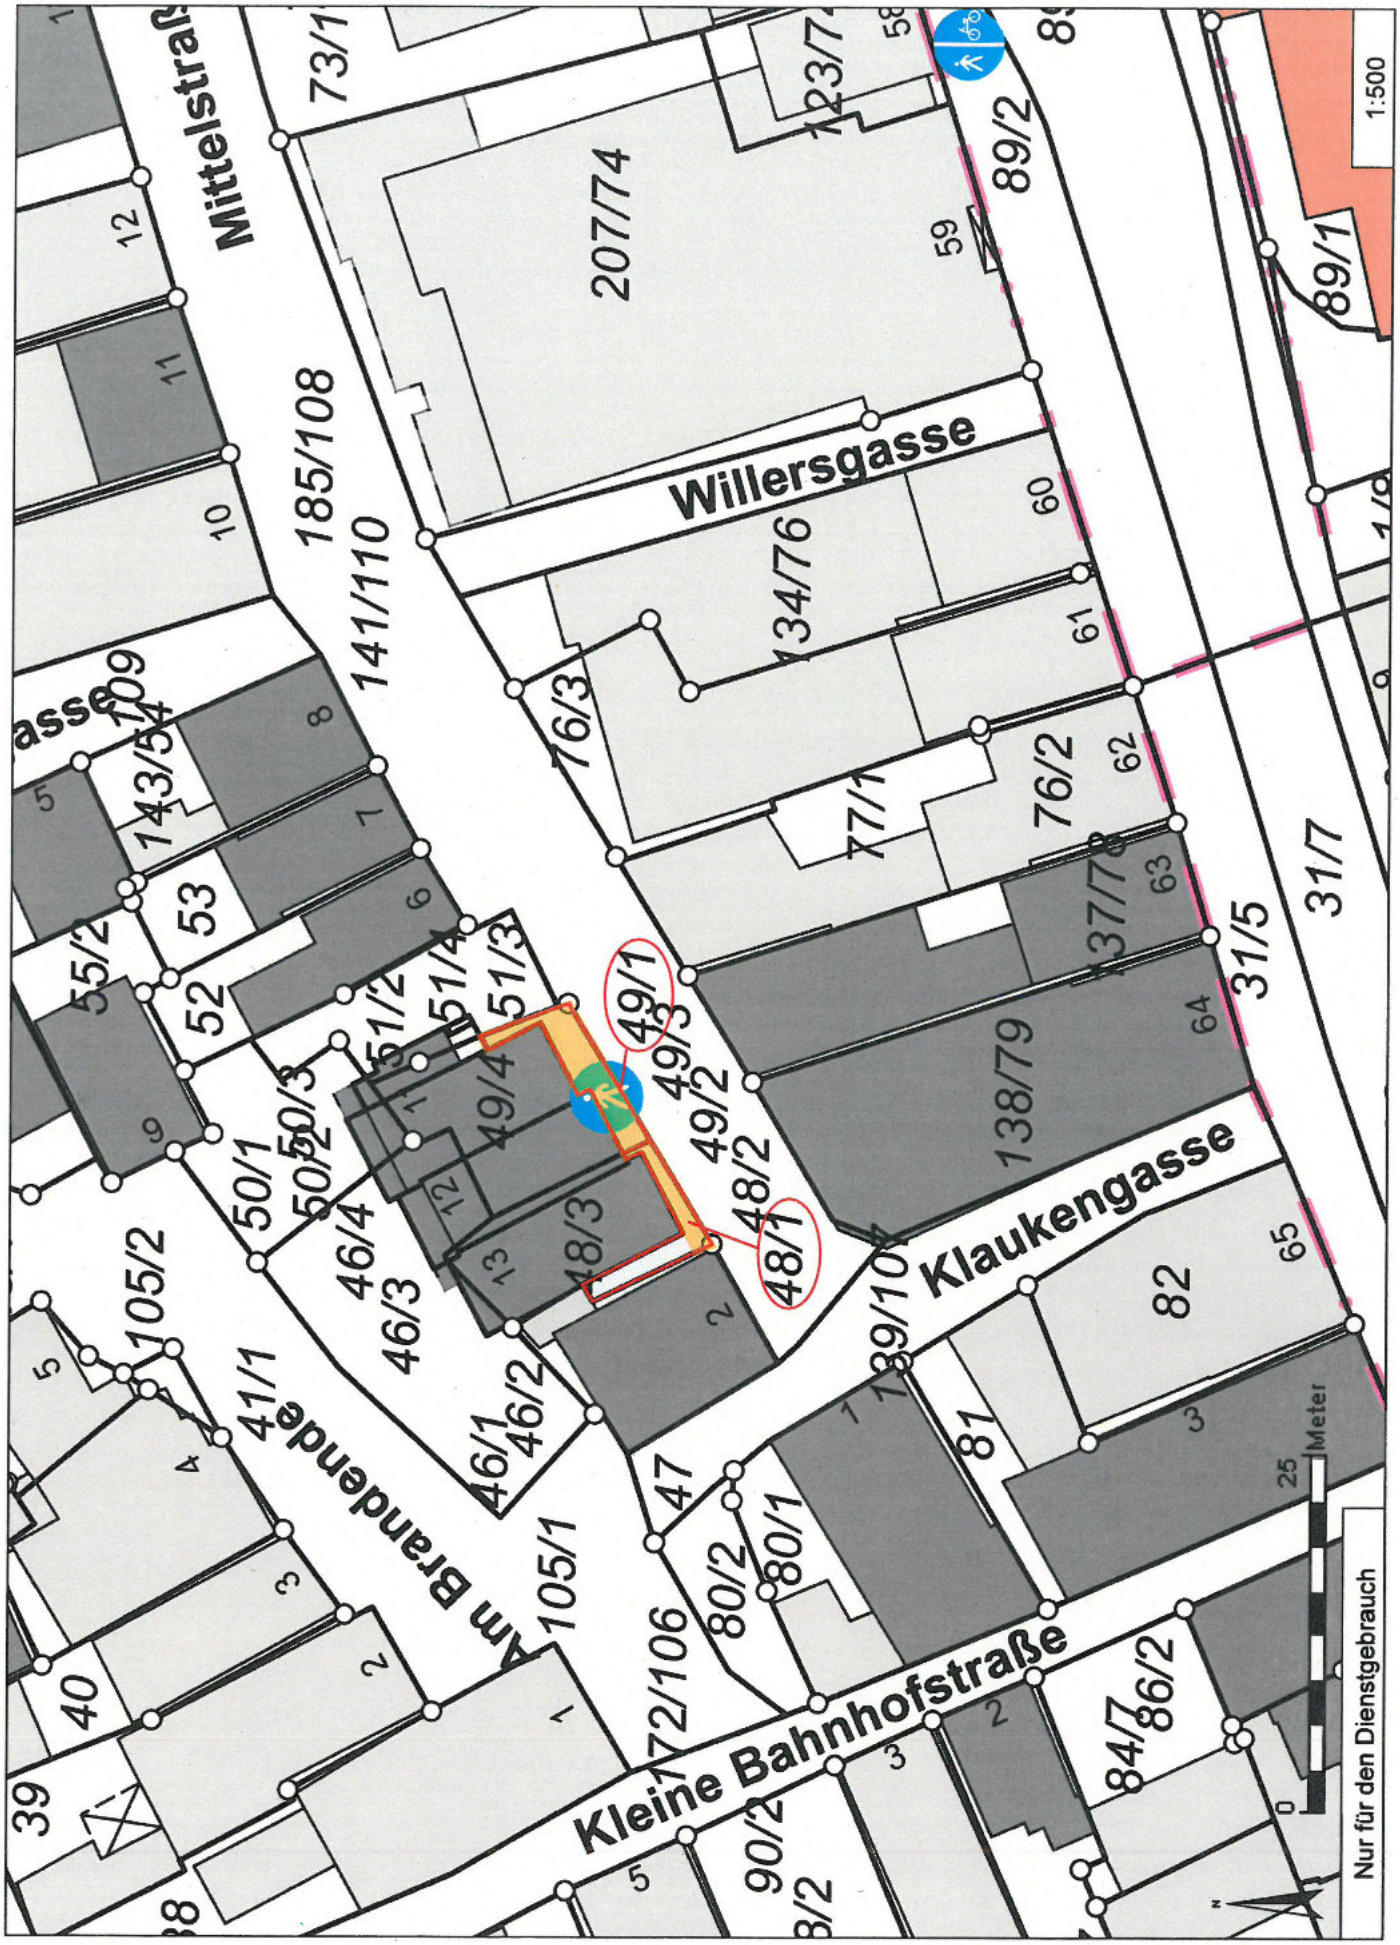
Anlage 10

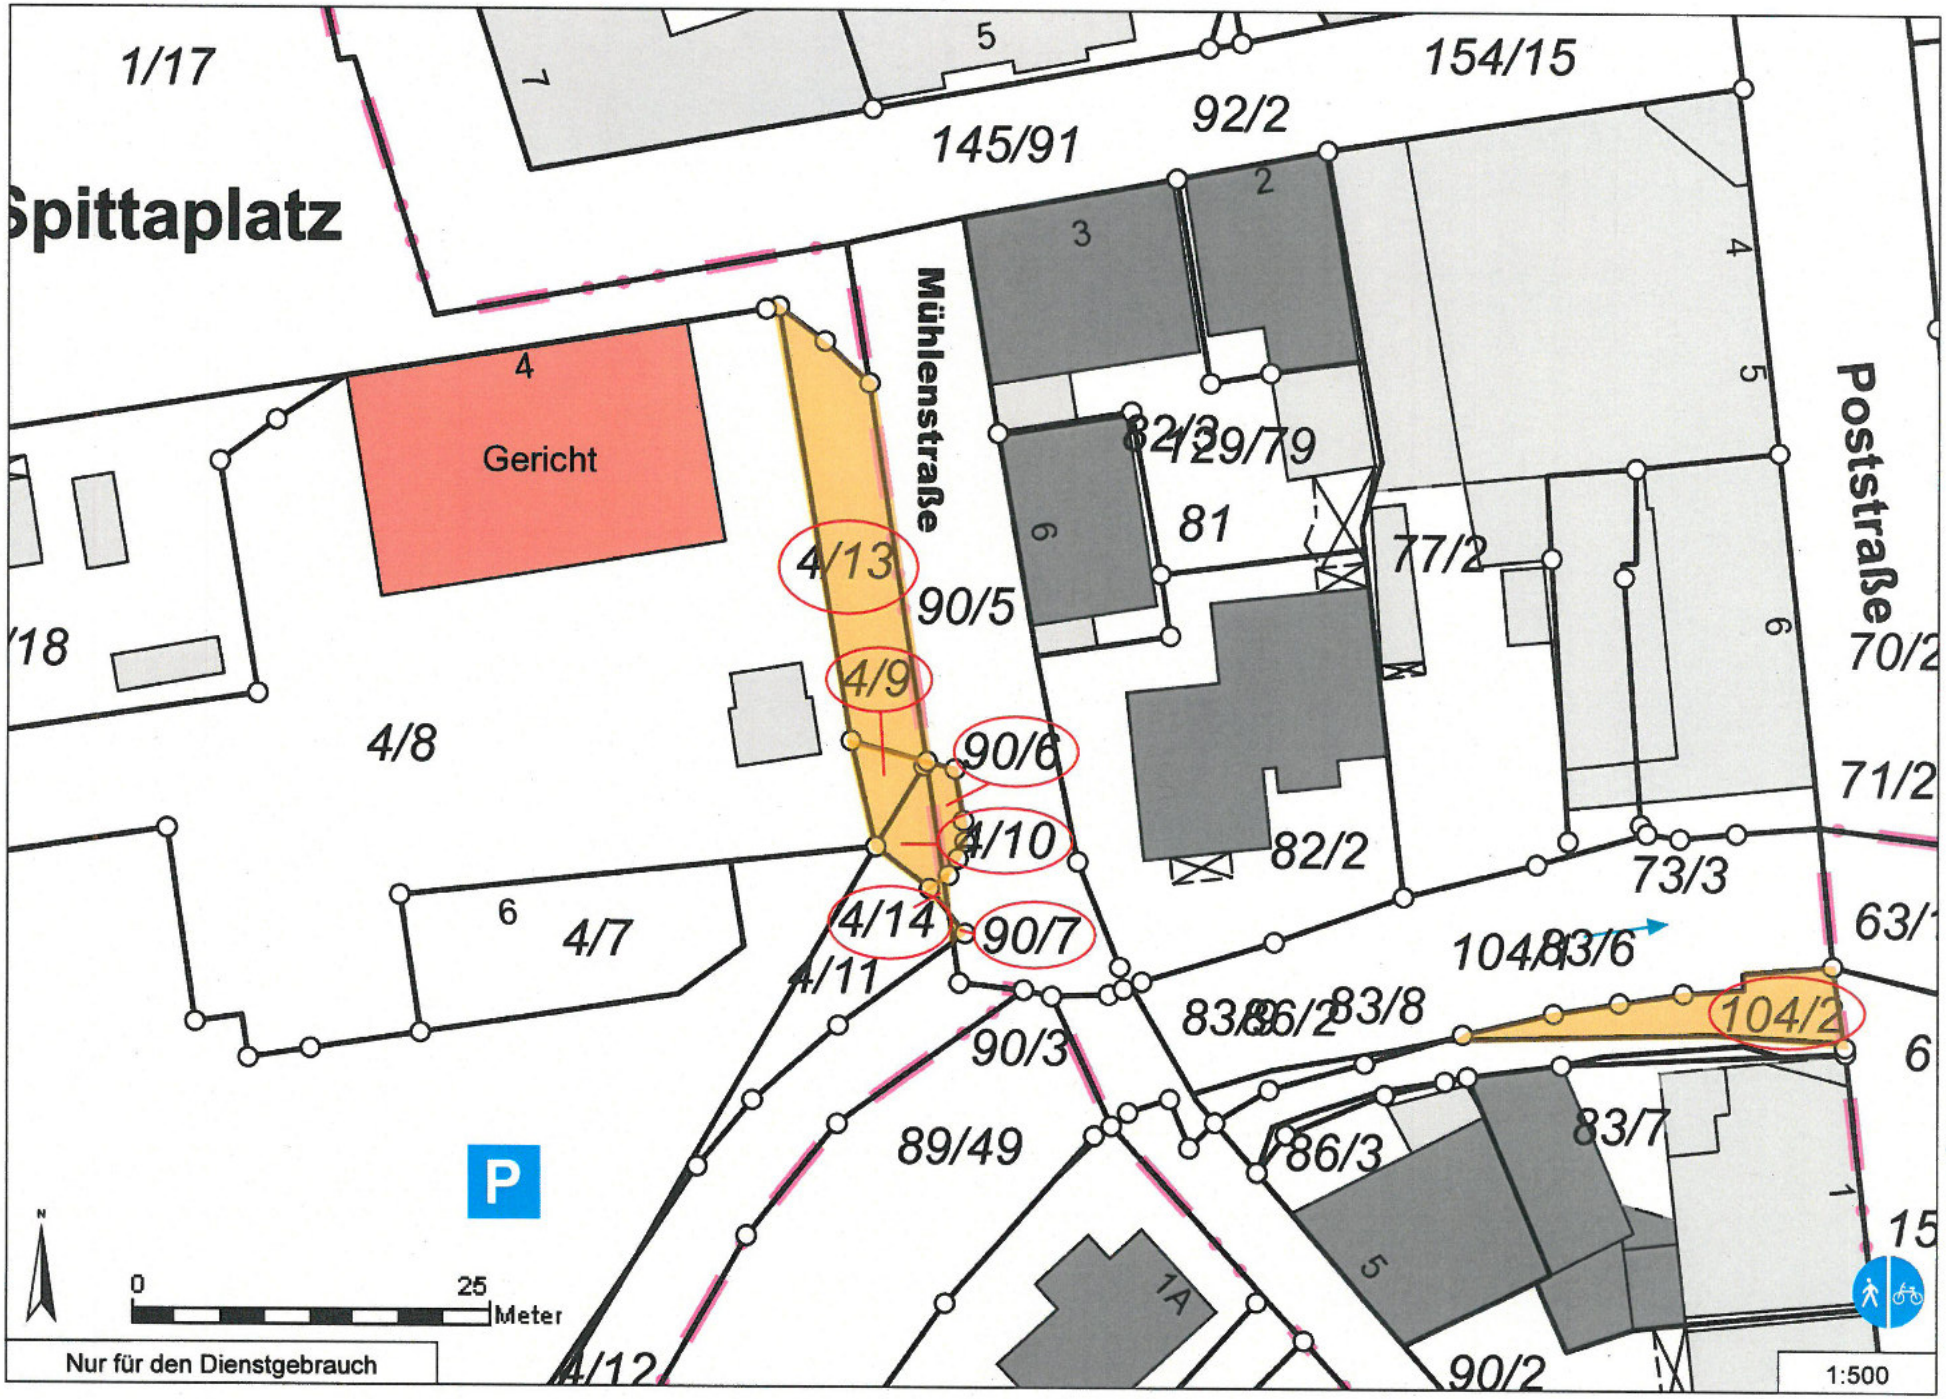

Blücherstraße
Georg-Wilhelm-Weg
Heinrichstraße
Heiligenbeiler Straße
Gemeinschaftshaus
220/5
929/211
210/4
207/8
206/9
203/15
220/7
207/13
928/211
220/9
211/6
210/6
207/10
203/9
211/5
220/11
207/18
206/12
203/13
220/13
211/4
206/13
221/29
220/15
211/19
211/20
207/17
203/12
220/17
206/14
211/2
207/15
220/19
562/268
269/1
222/9
209/11
640/205
219/4
209/6
205/31
204/6
222/58
205/13
222/59
208/19
208/18
708/209
1019/208
205/14
208/21
208/20
208/4
205/11
204/78
bis 204/67
208/23
208/22
208/2
204/54
bis 204/65
204/53
bis 204/43
222/94
208/24
204/41
bis 204/31
208/26
205/32
204/23
205/33
Meter
Nur für den Dienstgebrauch
1:1.000


Kleine Bahnhofstraße
Am Brandende
Kleine Ba
Museum
1/1
179/101
208/4
196/31
195/33
194/32
193/31
28/2
97/1
102/1
97/3
97/5
97/6
36/1
45
42
44
43/1
105/2
41/1
50/1
50/2
50/3
46/4
46/3
46/1
46/2
105/1
49/4
48/3
49/2
48/2
48/1
99/3
96/1
96/2
95/3
95/2
210/94
211/94
164/93
172/106
90/2
80/2
80/1
47
38
39
40
Nur für den Dienstgebrauch
0
25
Meter
1:500

Anlage 11


1:1.000
Magdalenenweg
Schillerslager Straße - B 443
12/5
48/1
76/3
bis
Meter
0
50
Nur für den Dienstgebrauch


Mittelstraße
Willersgasse
Klaukengasse
Am Brandende
Kleine Bahnhofstraße
185/108
141/110
207/74
134/76
76/3
76/2
77/1
89/2
89/1
31/7
31/5
138/79
137/78
49/1
49/3
49/2
48/2
48/1
49/4
48/3
50/1
50/2
50/3
51/1
51/2
51/3
51/4
46/4
46/3
46/2
46/1
41/1
105/2
105/1
72/106
80/2
80/1
47
139/10
82
81
84/7
86/2
90/2
143/54
55/2
53
52
40
39
1:500
25 Meter
0
Nur für den Dienstgebrauch

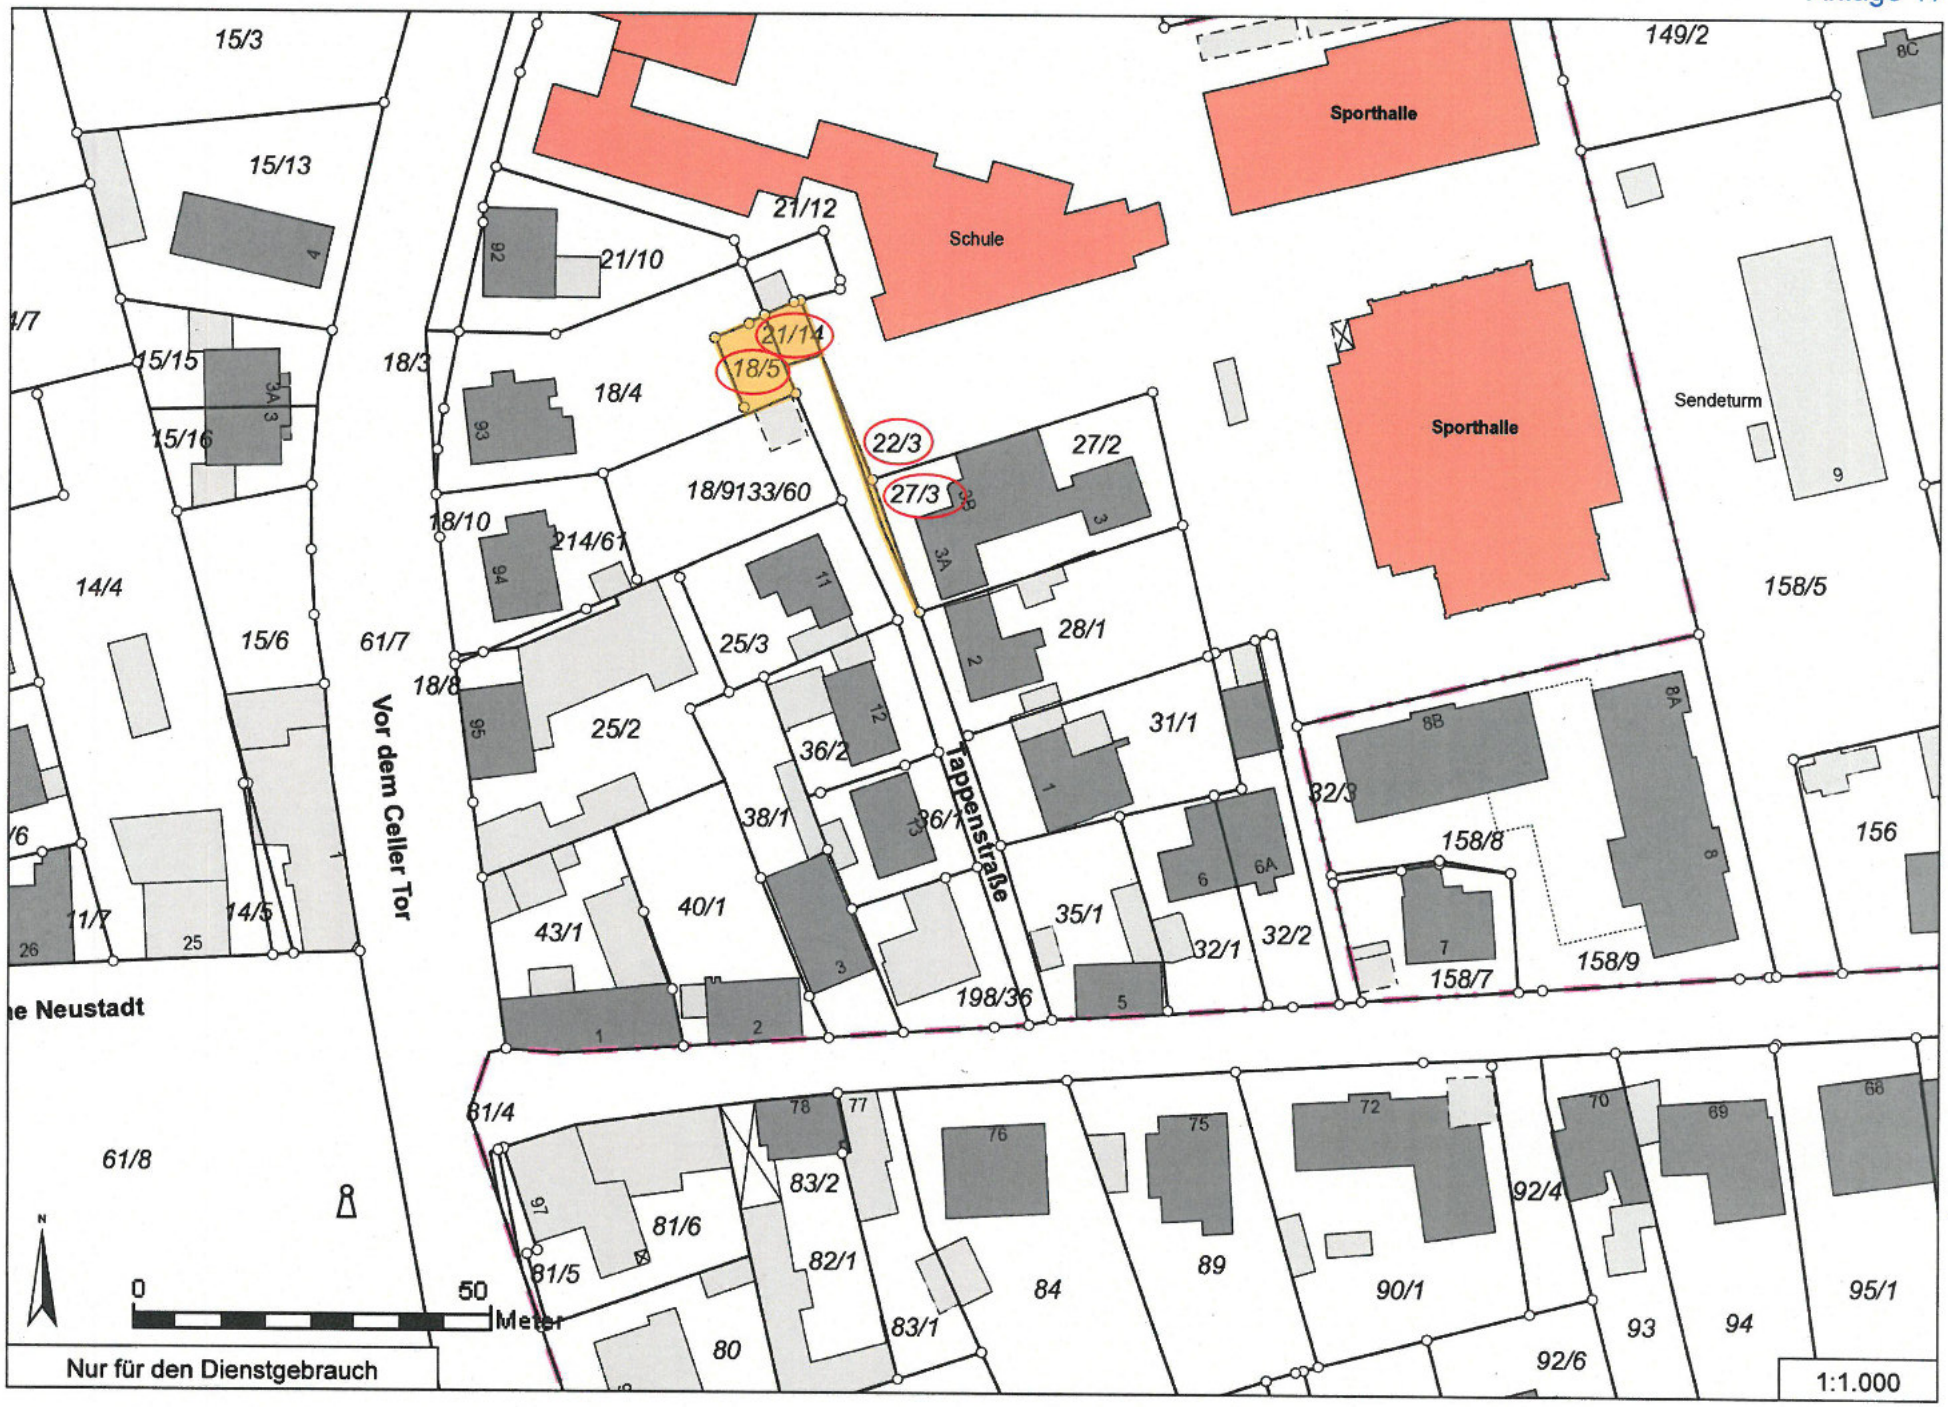

Spittaplatz
Mühlenstraße
Poststraße
Gericht
1/17
145/91
92/2
154/15
4/13
90/5
4/9
90/6
4/10
4/14
90/7
4/11
4/8
4/7
90/3
89/49
81
77/2
82/2
73/3
104/3
104/2
83/8
83/7
86/3
90/2
71/2
70/2
P
0
25
Meter
Nur für den Dienstgebrauch
1:500

Anlage 14


39/10
39/26
39/27
39/24
181/55
39/25
39/28
24
23
39/17
22
21
20
39/21
29
39/19
3
117/31
116/30
Schützenweg
39/7
13
39/20
39/16
12
118/32
4
128/97
109/33
108/33
17
Wächterstieg
268/98
34/1
10
1
39/
35/1
9
16A
35/2
36/3
36/2
294/50
16
10
7
62/1
65/2
0
25
Meter
221/60
Nur für den Dienstgebrauch
1:500

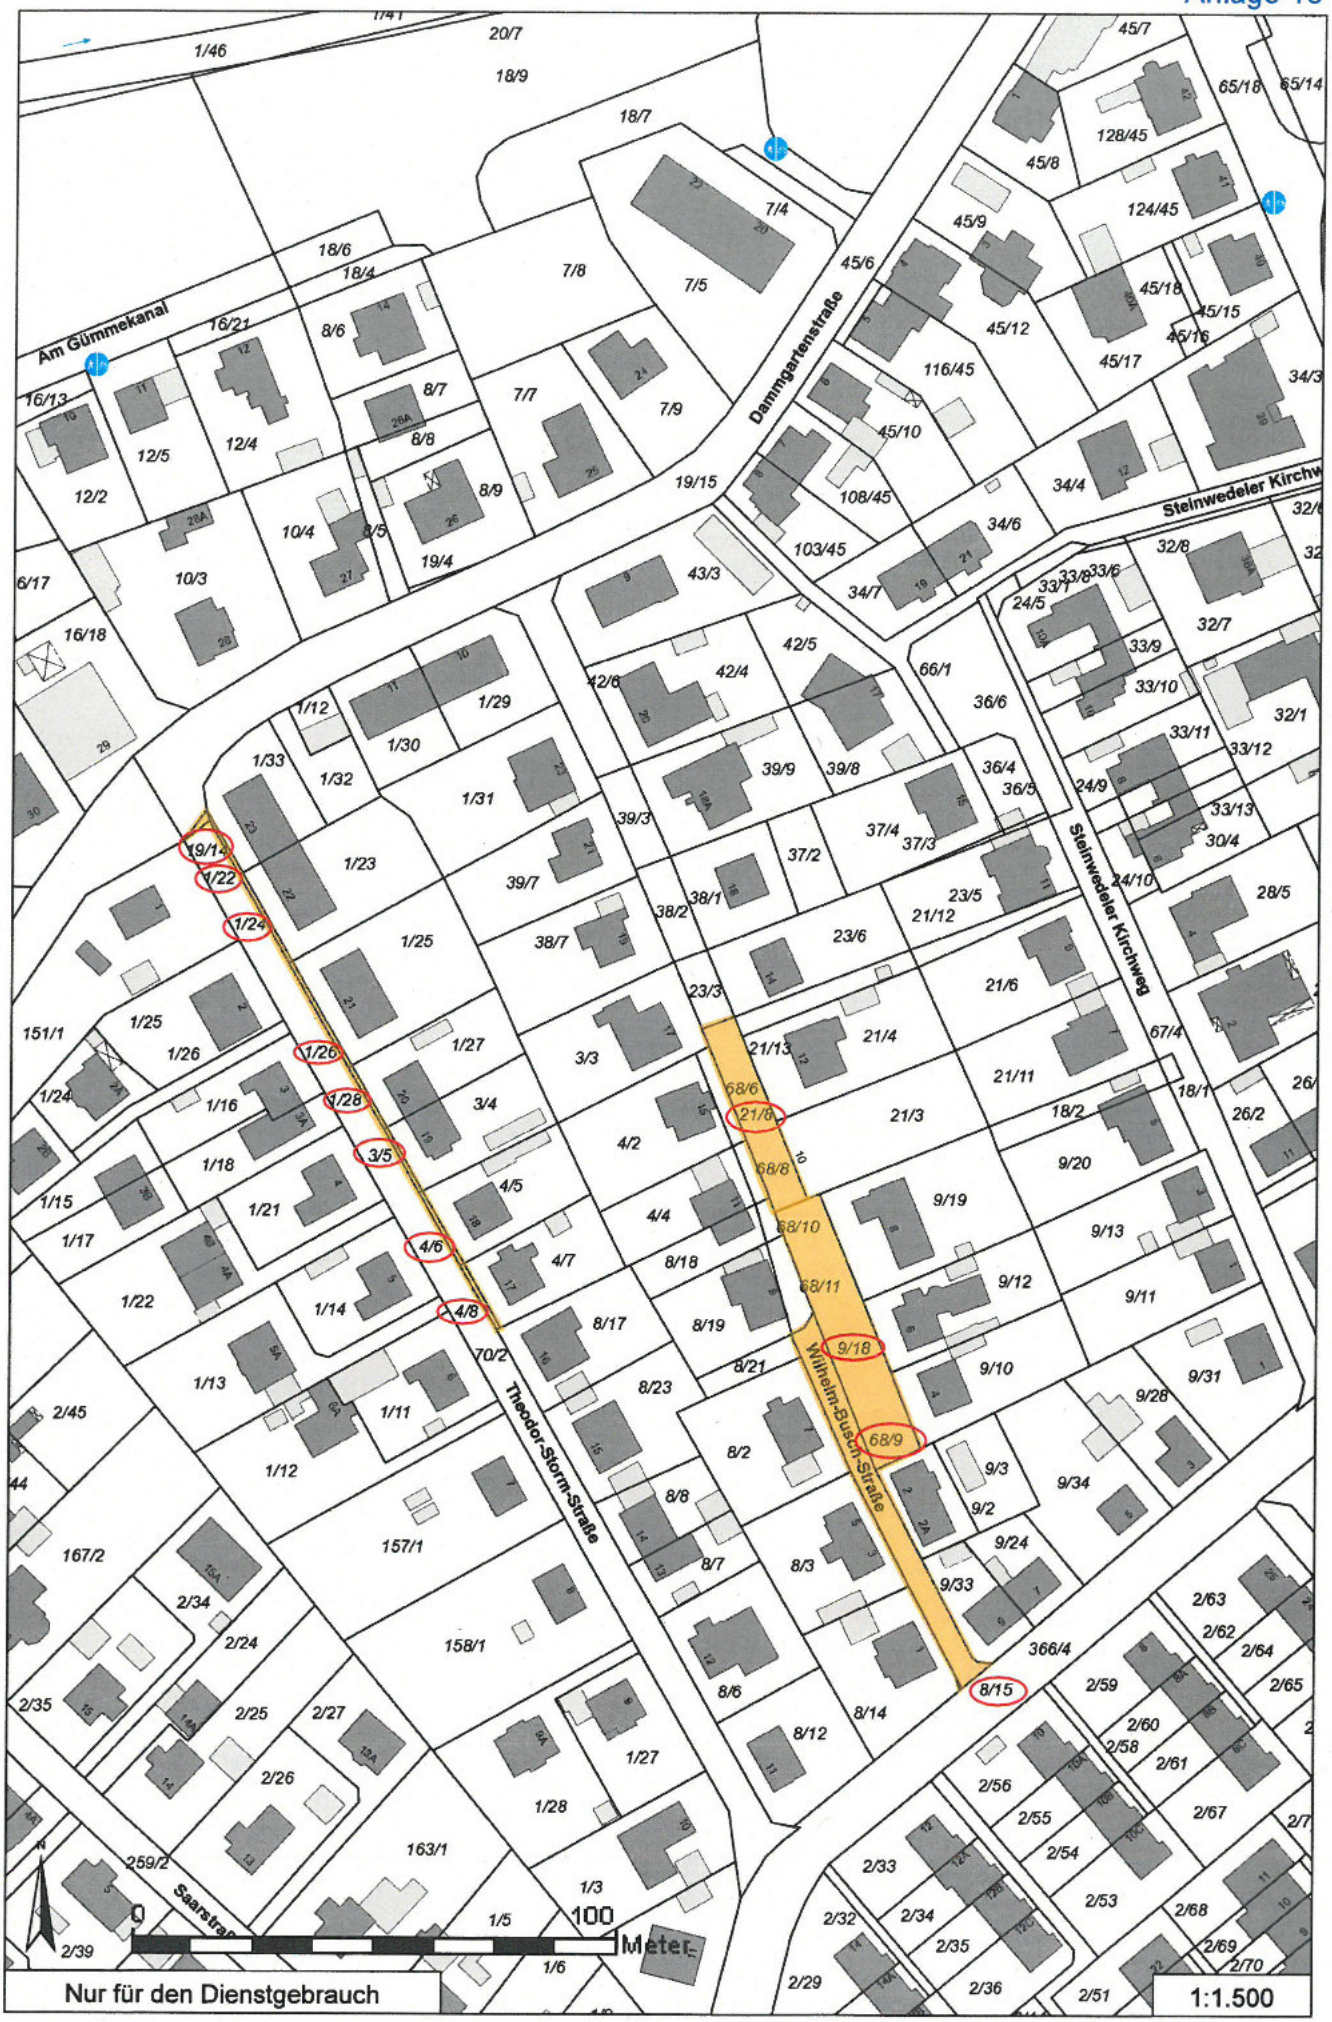
Anlage 16


1:1.500
Nur für den Dienstgebrauch
Hannoversche Neustadt
Am Wall
Bergstraße
Wallstraße
Minnenstraße
Kleine Bergstraße
Sackstraße
Schmiedestraße
Marktstraße
Schützenweg
Wächterstieg
Schloßstraße
Poststraße
Neue Torstraße
Rathausstraße
Mittelstraße
Willersgasse
Louisenstraße
Master


Schule
Sporthalle
Sporthalle
Sendeturm
Vor dem Celler Tor
Tappenstraße
e Neustadt
15/3
15/13
15/15
15/16
14/4
15/6
14/5
11/7
61/7
61/8
61/4
18/3
18/4
18/5
18/8
18/10
18/9133/60
214/61
21/12
21/10
21/14
22/3
27/3
27/2
28/1
25/3
25/2
36/2
38/1
36/1
40/1
43/1
31/1
35/1
32/1
32/2
32/3
198/36
158/5
158/8
158/7
158/9
156
149/2
83/2
82/1
83/1
81/6
81/5
84
89
90/1
92/4
92/6
93
94
95/1
80
0
50
Meter
N
Nur für den Dienstgebrauch
1:1.000

Anlage 17

Anlage 18


Am Gümmekanal
Dammgartenstraße
Steinwedeler Kirchweg
Theodor-Storm-Straße
Wilhelm-Busch-Straße
Saarstraße
19/1
1/22
1/24
1/26
1/28
3/5
4/6
4/8
68/6
21/8
68/8
68/10
68/11
9/18
68/9
8/15
0
100
Meter
Nur für den Dienstgebrauch
1:1.500


165/39
Schule am Wasserwerk
8
46
165/30
165/47
265/9
57
Kindergarten
165/43
165/41
165/35
P
45
Kindertagesstätte
165/63
165/44
4
165/36
Kindergarten
6
165/42
165/62
176/80
557/261
Wasserwerksweg
176/81
175/40
175/46
176/97
3
1
176/103
Wochenend- und Ferienhausfläche
176/104
176/88
172/13
174/35
176/96
176/77
2
172/48
175/45
36
176/105
173/18
176/59
19
7
11
9
1
176/106
50
Meter
172/18
174/28
176/84
176/85
176/93
176/90
176/91
35
174/36
17
Nur für den Dienstgebrauch
1:1.000

Anlage 19