
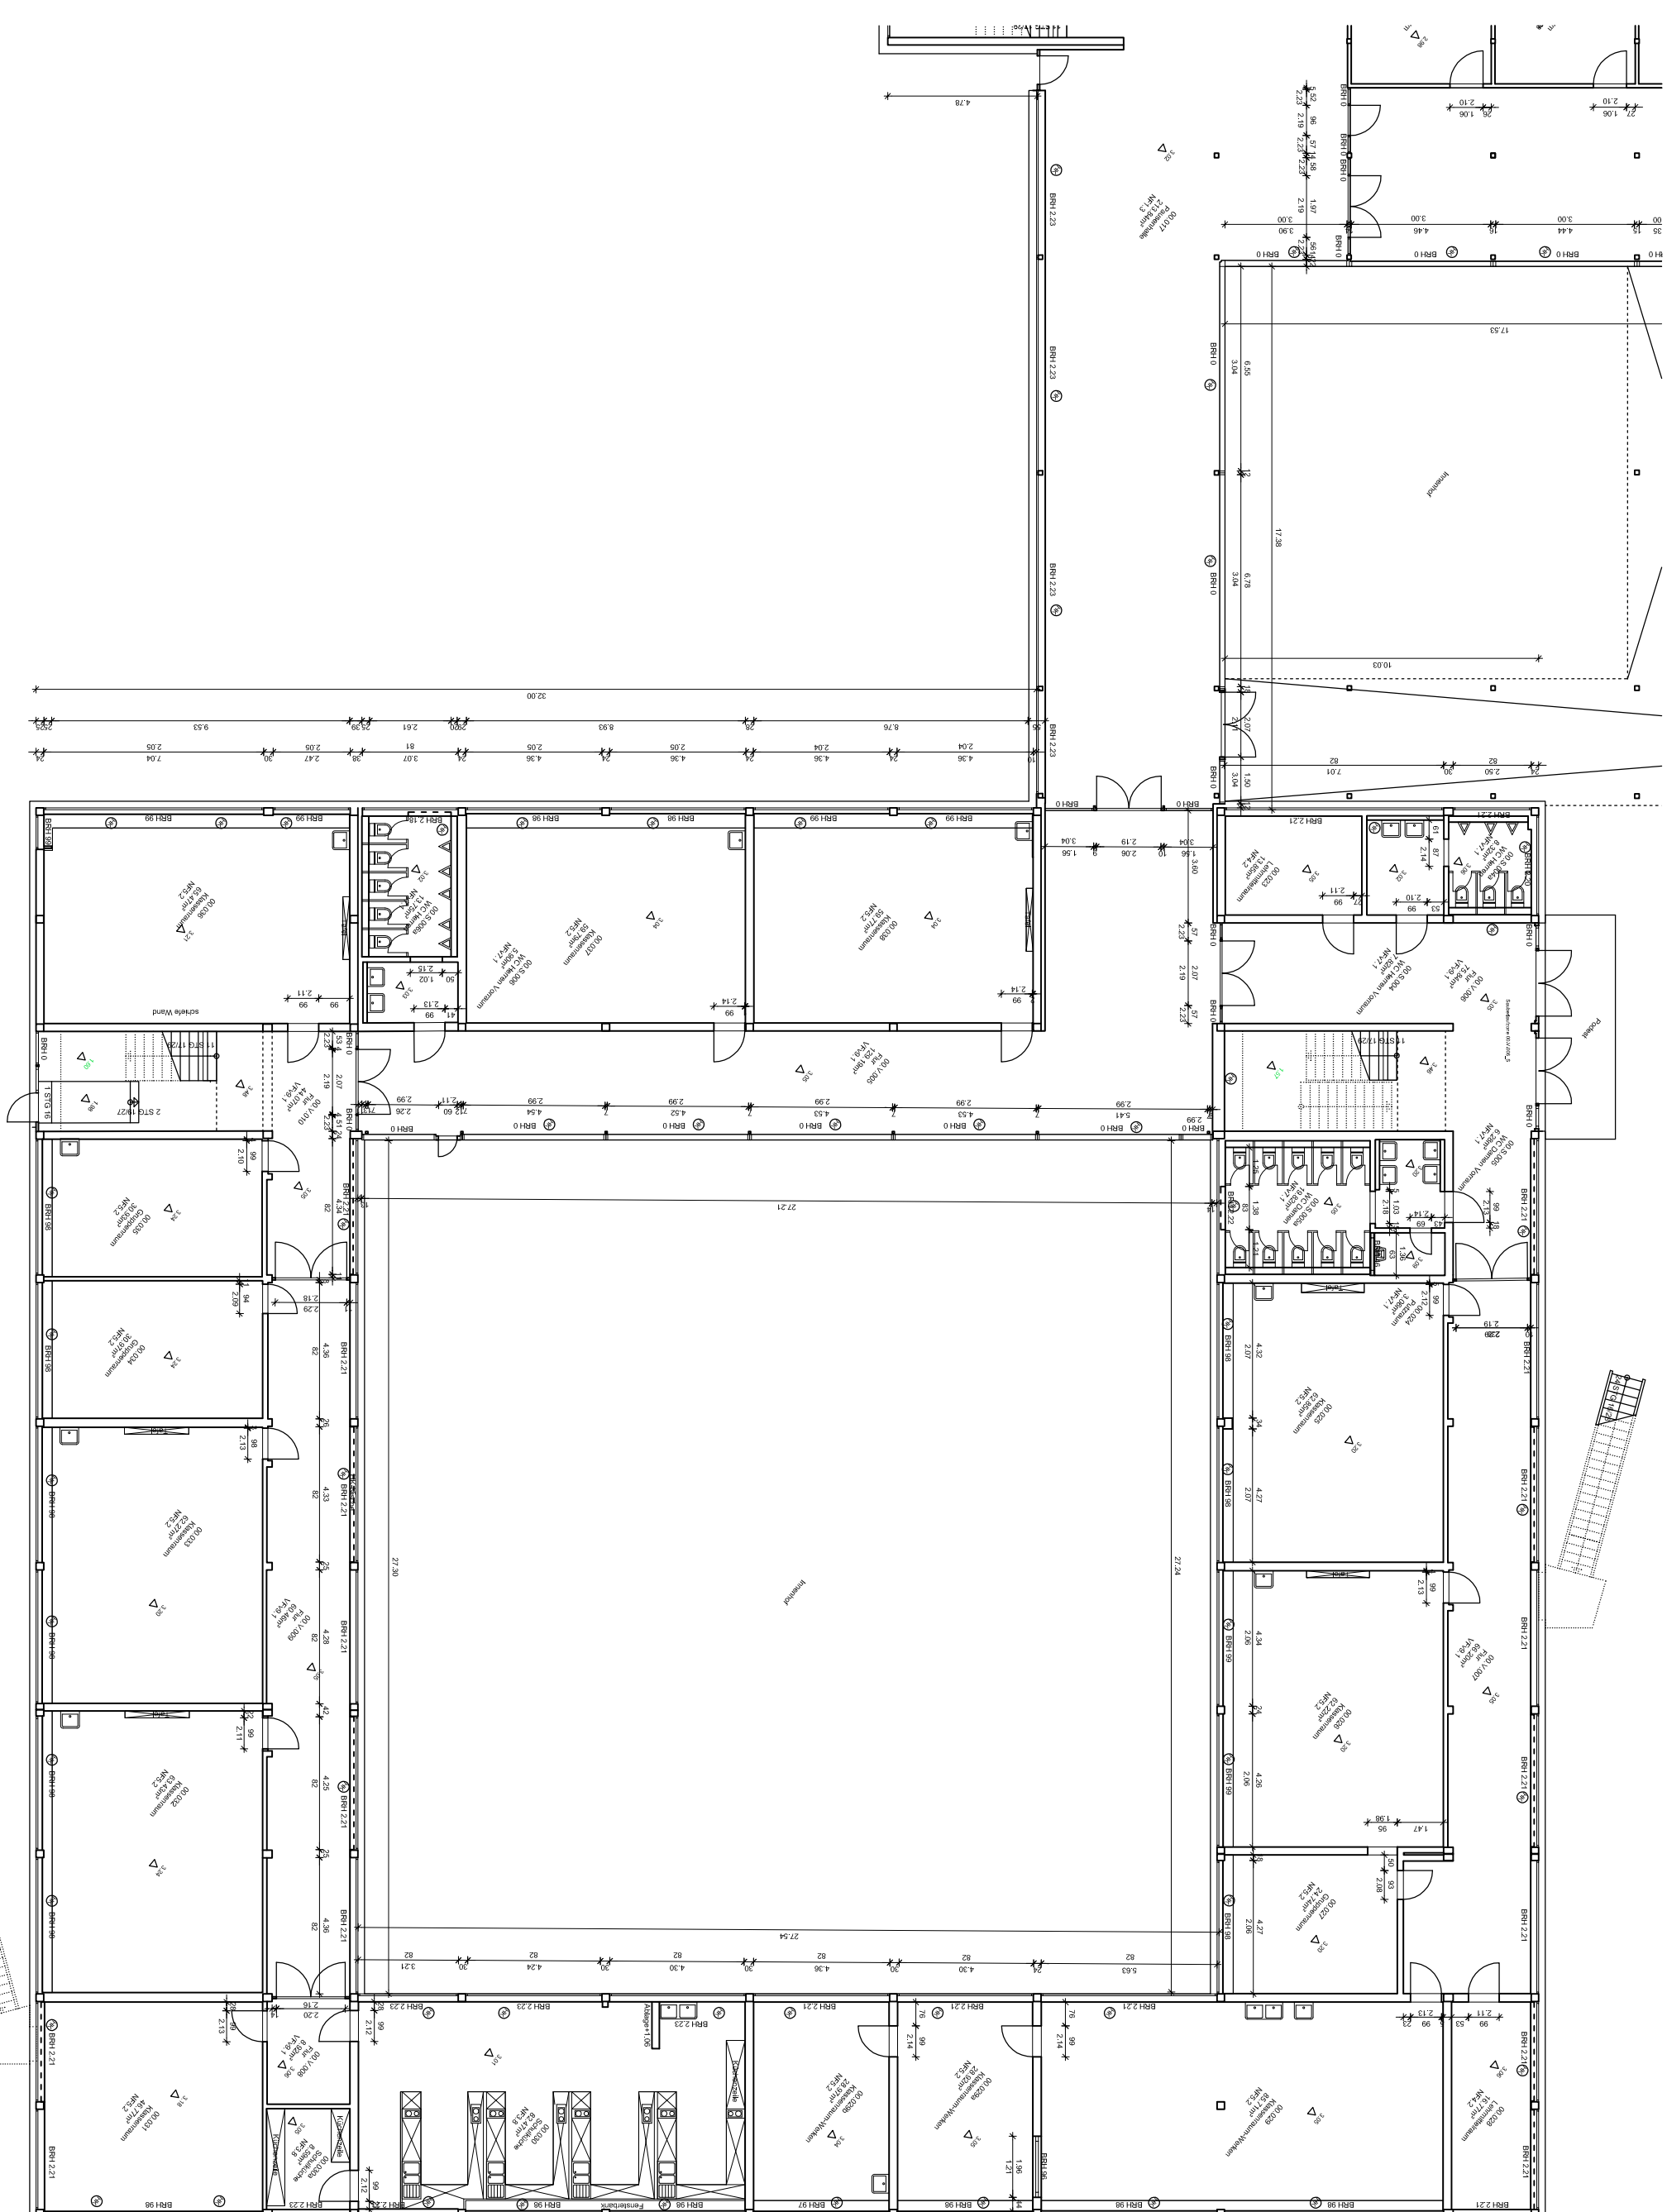


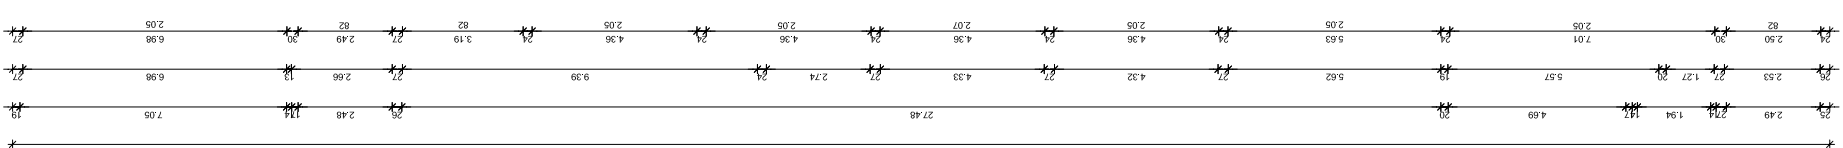

BEARB: 25/Fr
BLATT NR:

PROJEKTR: Klimaschutz-Teilkonzept Stadt Burgdorf

DAUM: PDF erstellt am 28.11.2011

**Gudrun- Pausewang- Grundschule
EG, Trakt C, D E und F**

M 1:200

PLANUNG/BAUHERR
STADT BURGDORF
Gebäudewirtschaft Spitalplatz 4 - 31303 Burgdorf

