


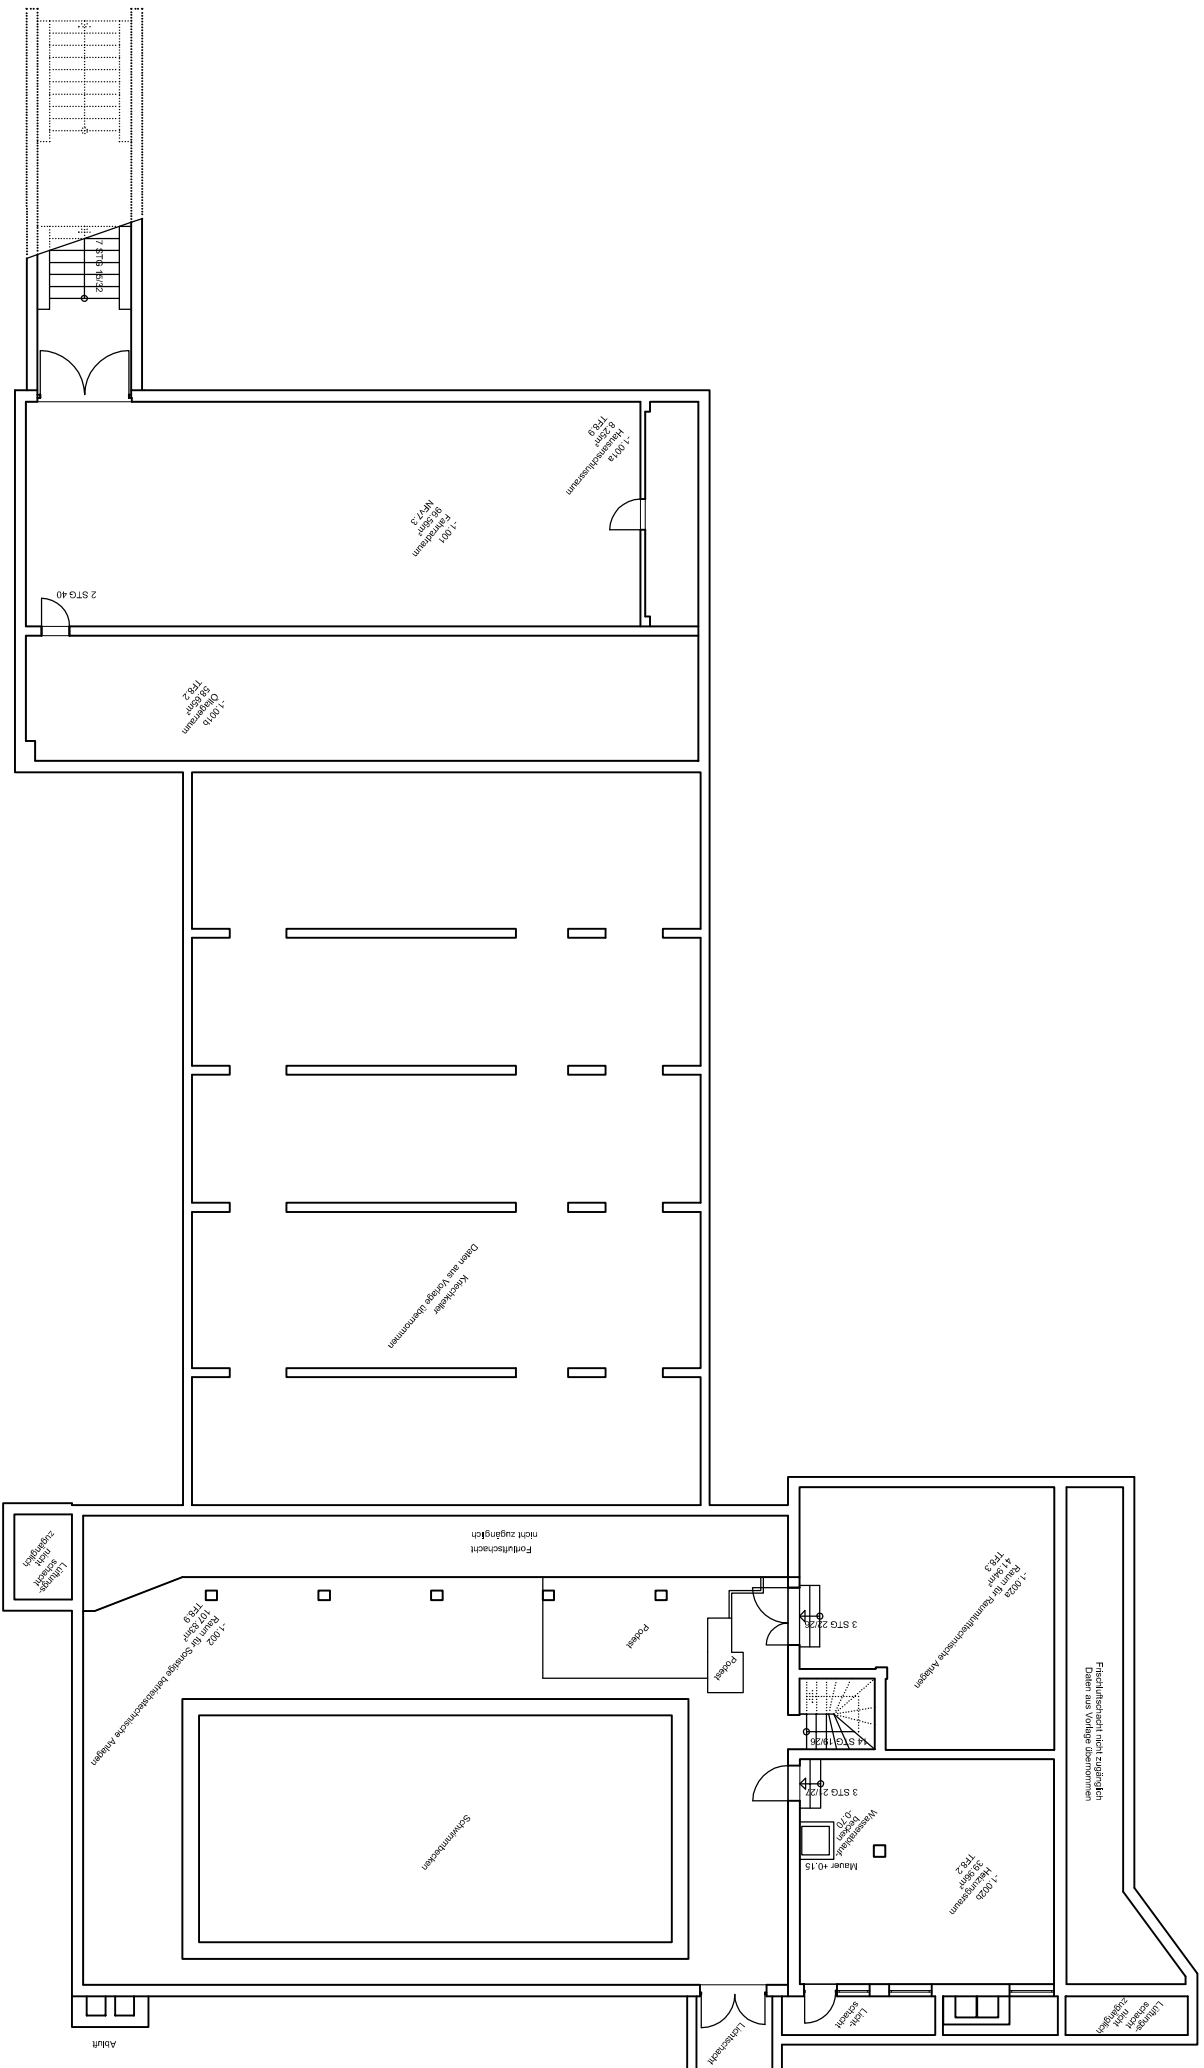

BEARB: 25/Fr

PROJEKTNR:

Klimaschutz-Teilkonzept Stadt Burgdorf

BLATT NR:

DATUM:

PDF erstellt am 28.11.2011

Gudrun- Pausewang- Grundschule

Spothaile Keller

Maßstab 1 : 200

PLANUNG/BAUHERR

STADT BURGDORF

Gebäudewirtschaft Spitalplatz 4 - 31303 Burgdorf

