

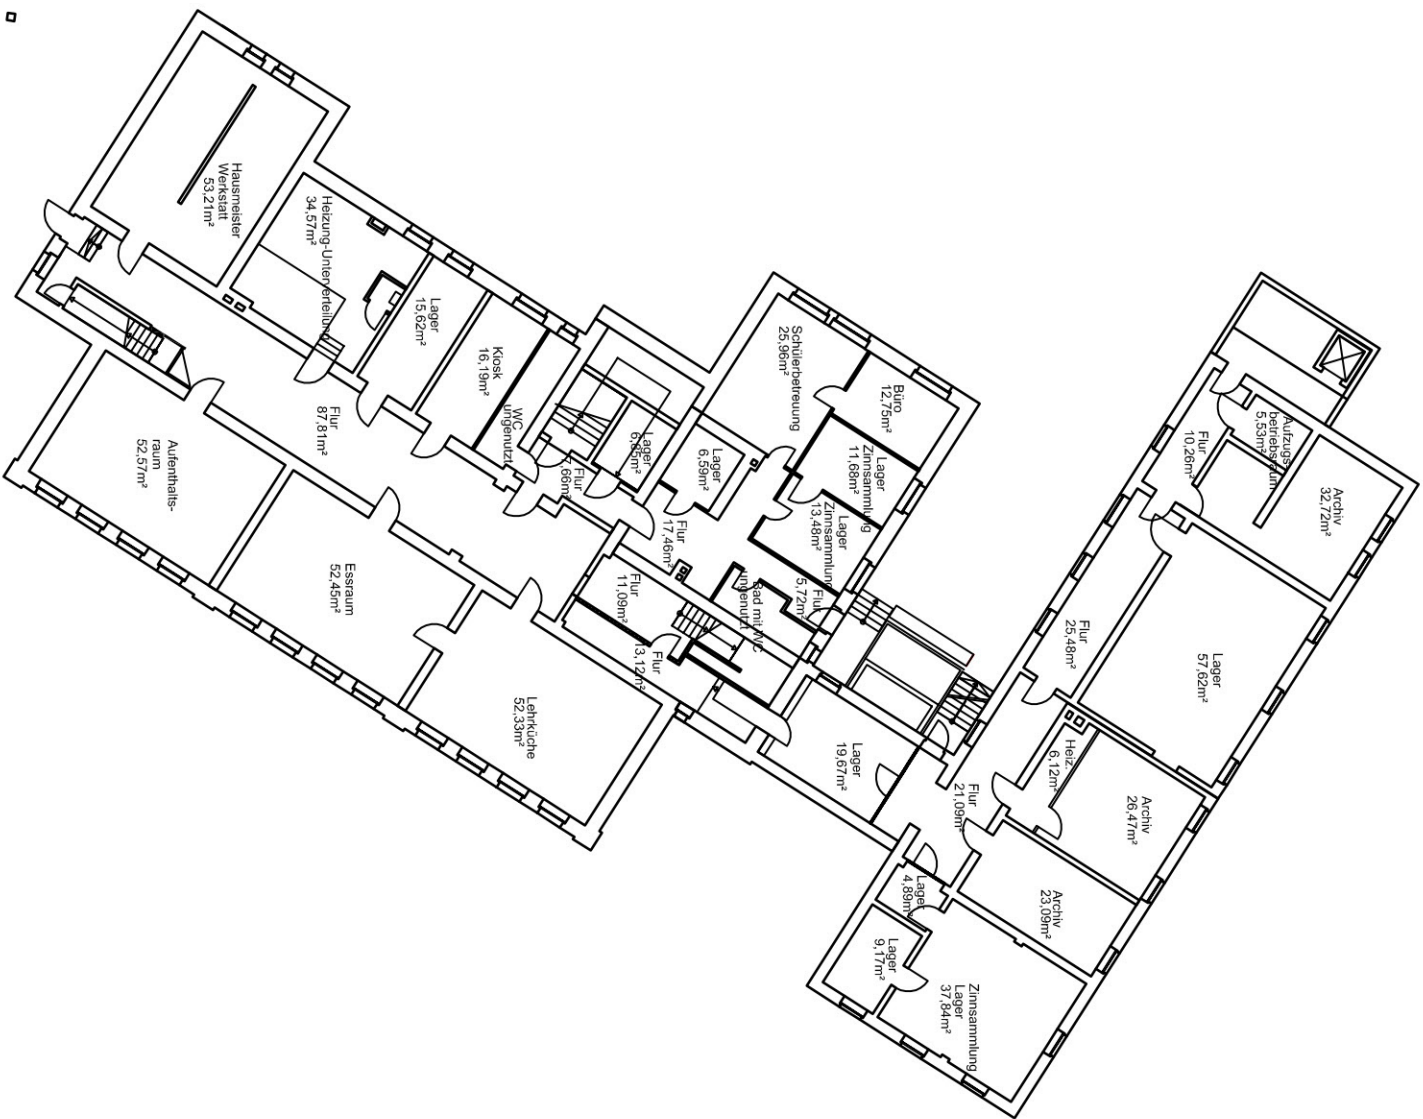


Realschule/IGS
Kellergeschoss
ohne Maßstab
Druckdatum: 05.09.2016

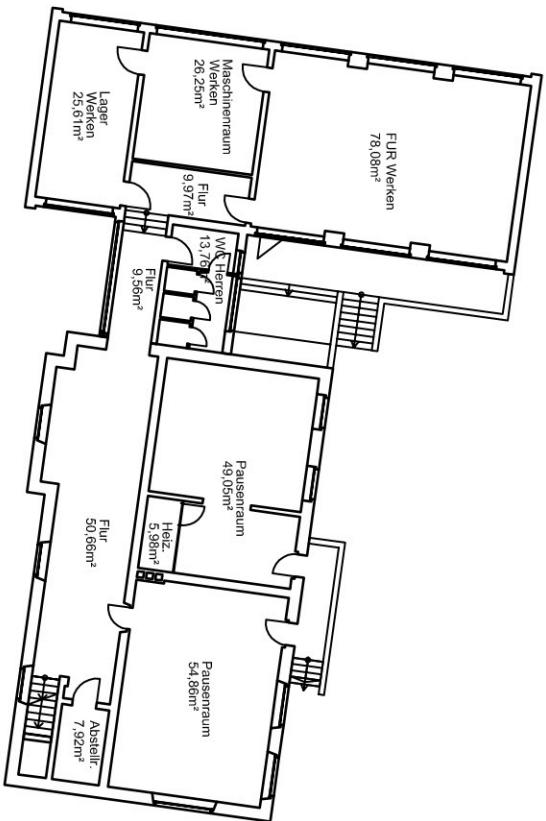

Druckdatum: 05.09.2016

Gebäudewirtschaft Spittaplatz 4 - 31303 Burgdorf

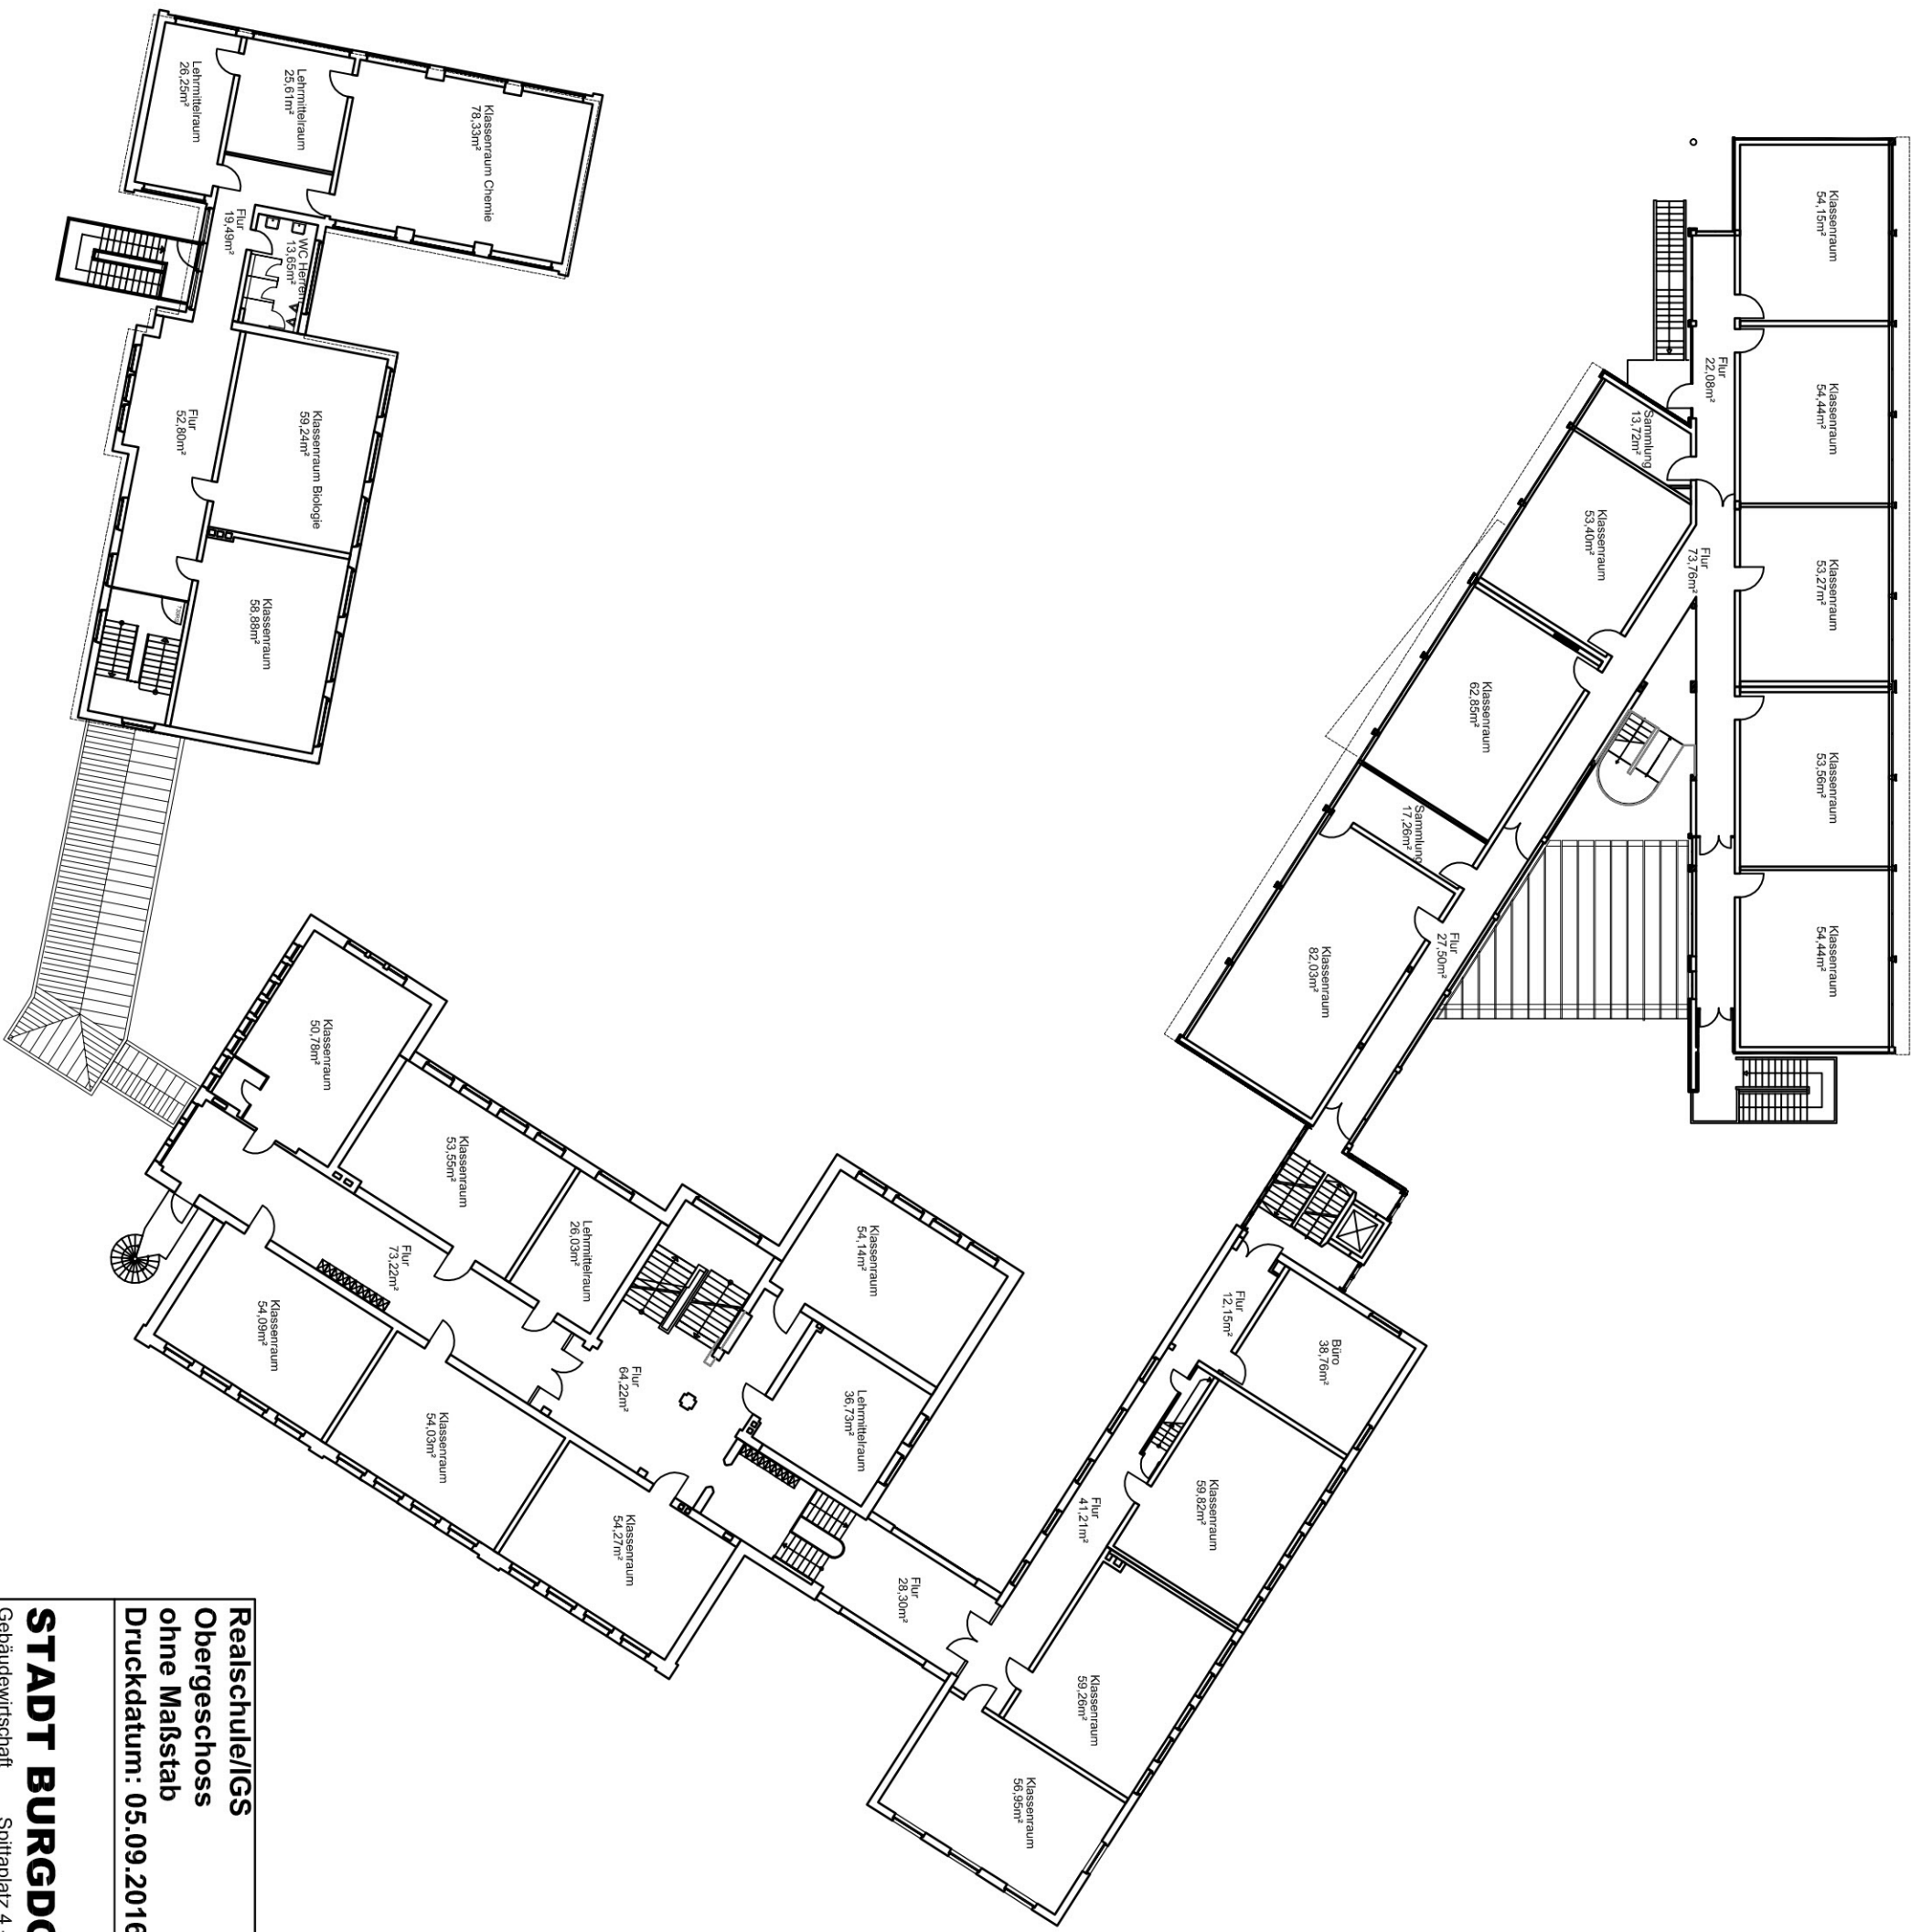


Realschule/IGS

Obergeschoss

ohne Maßstab

Druckdatum: 05.09.2016

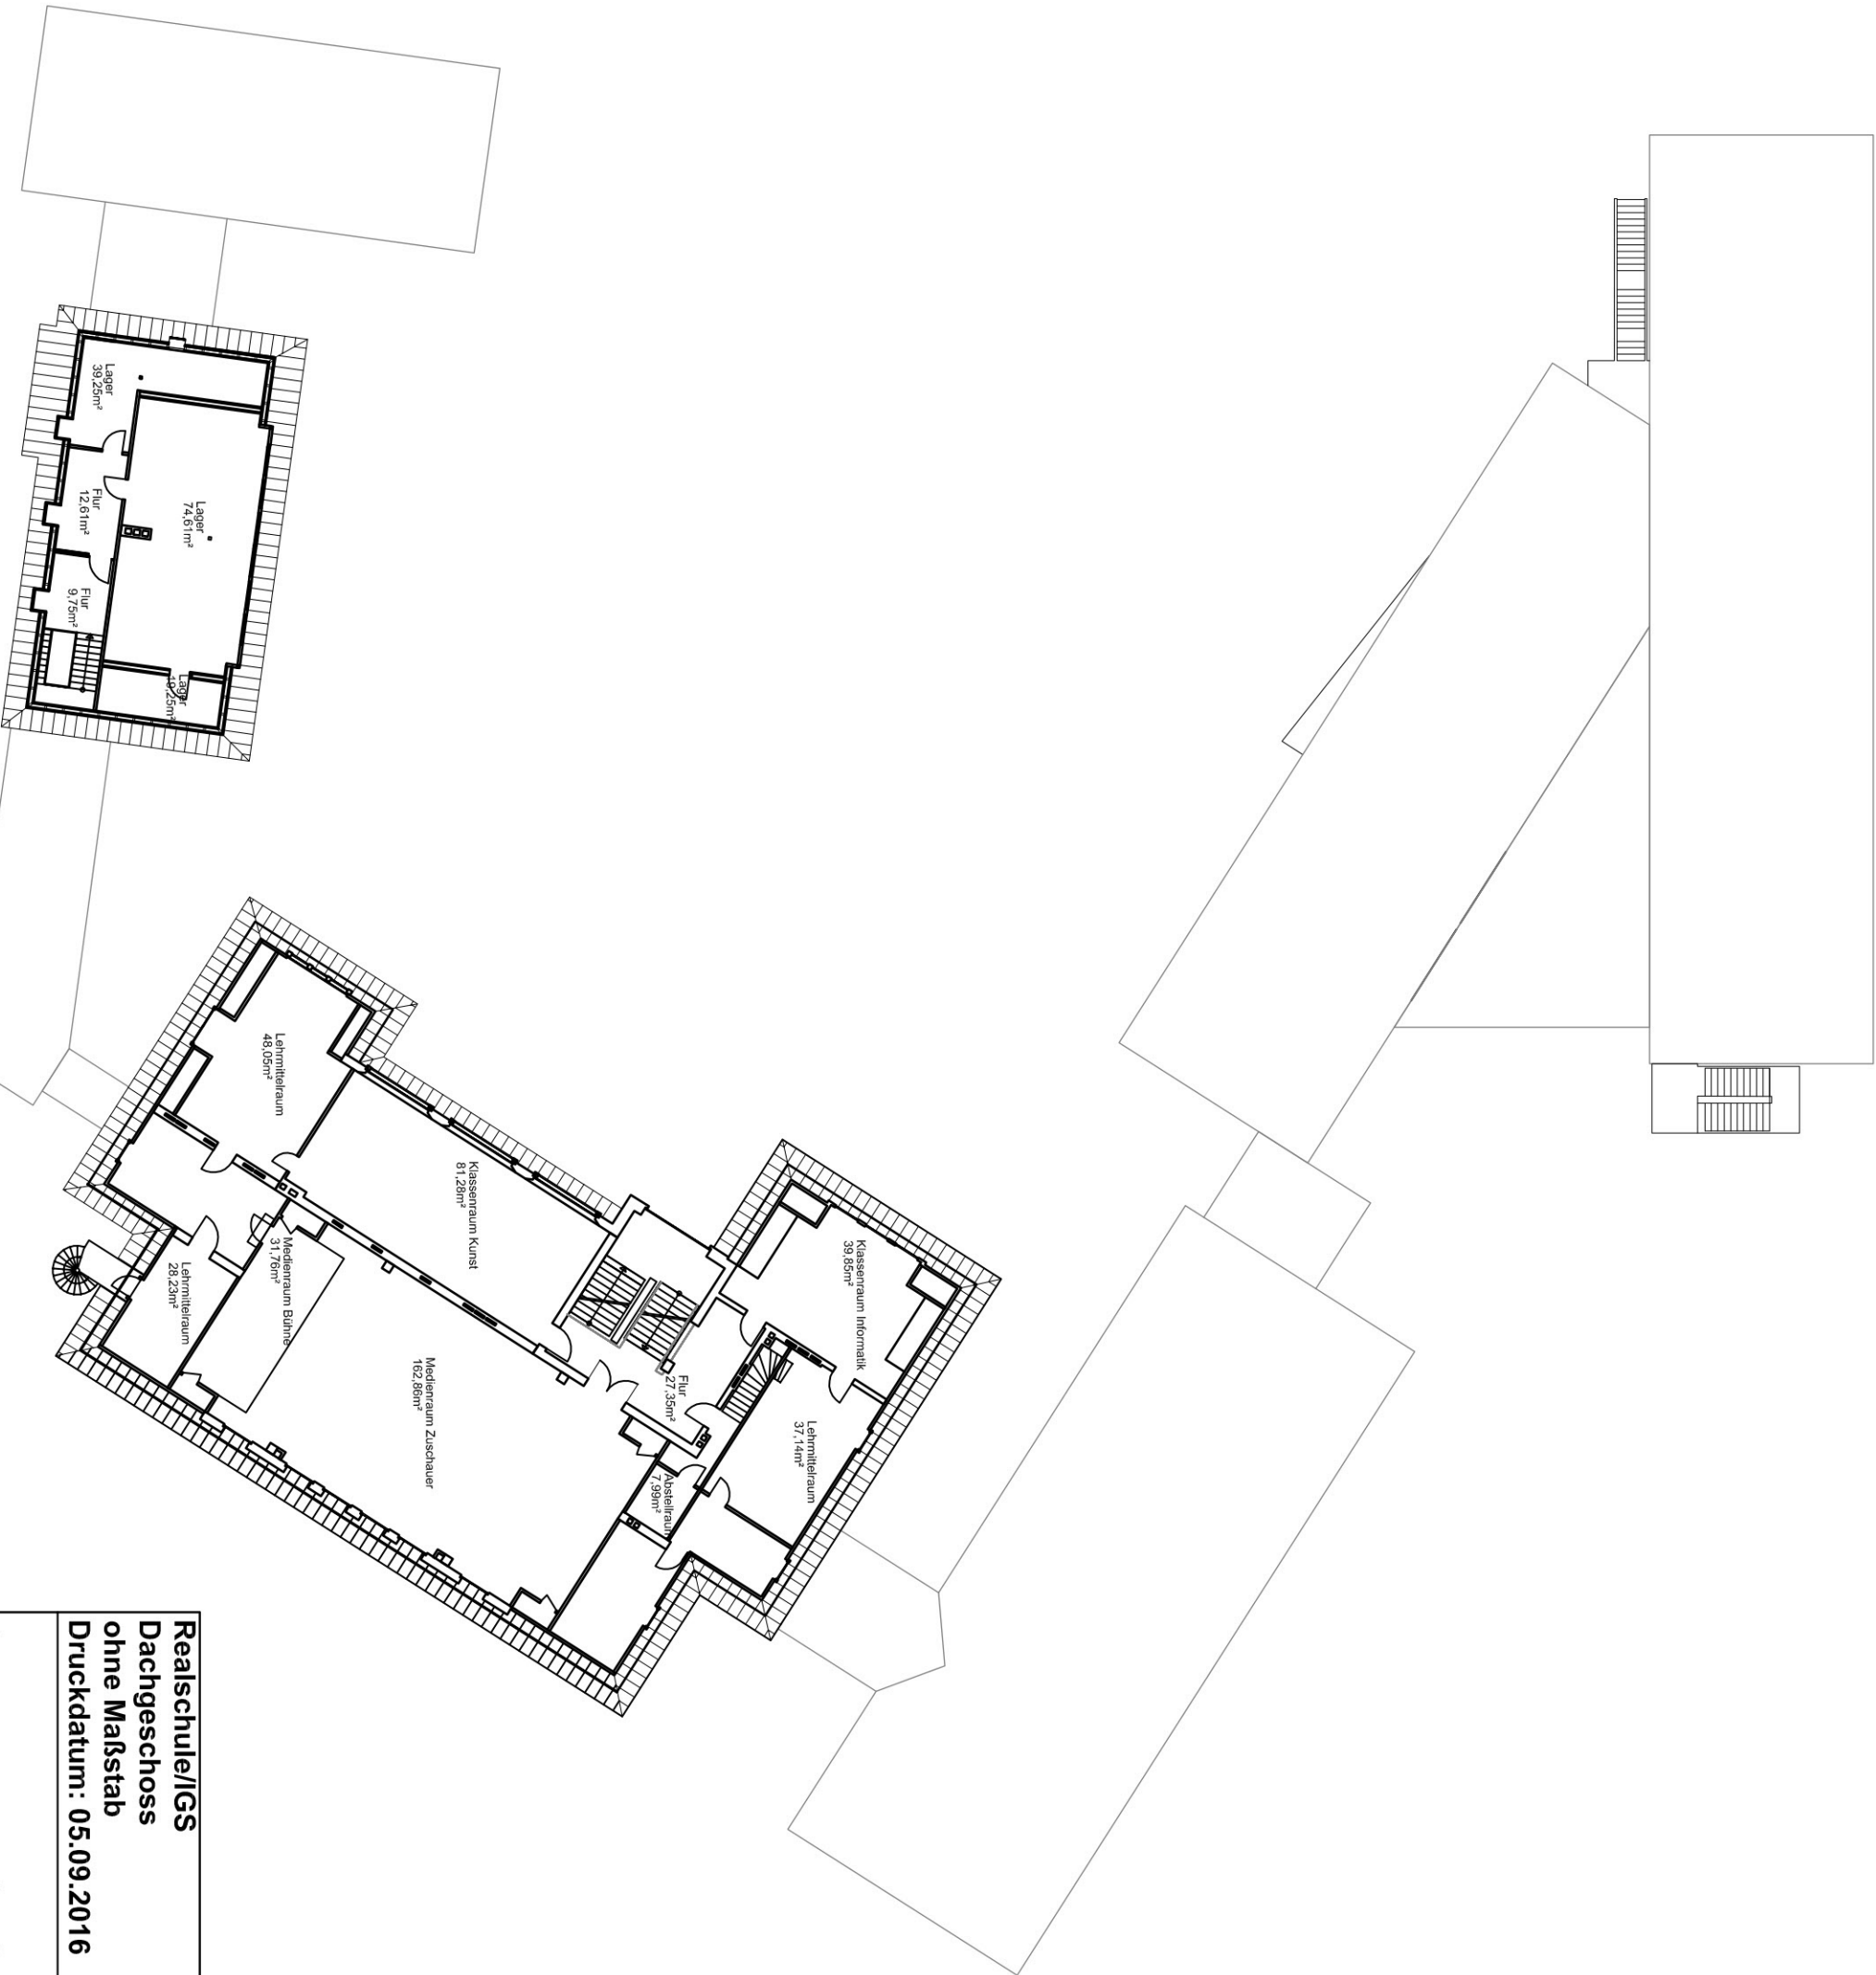

Realschule/IGS
Dachgeschoss
ohne Maßstab
Druckdatum: 05.09.2016