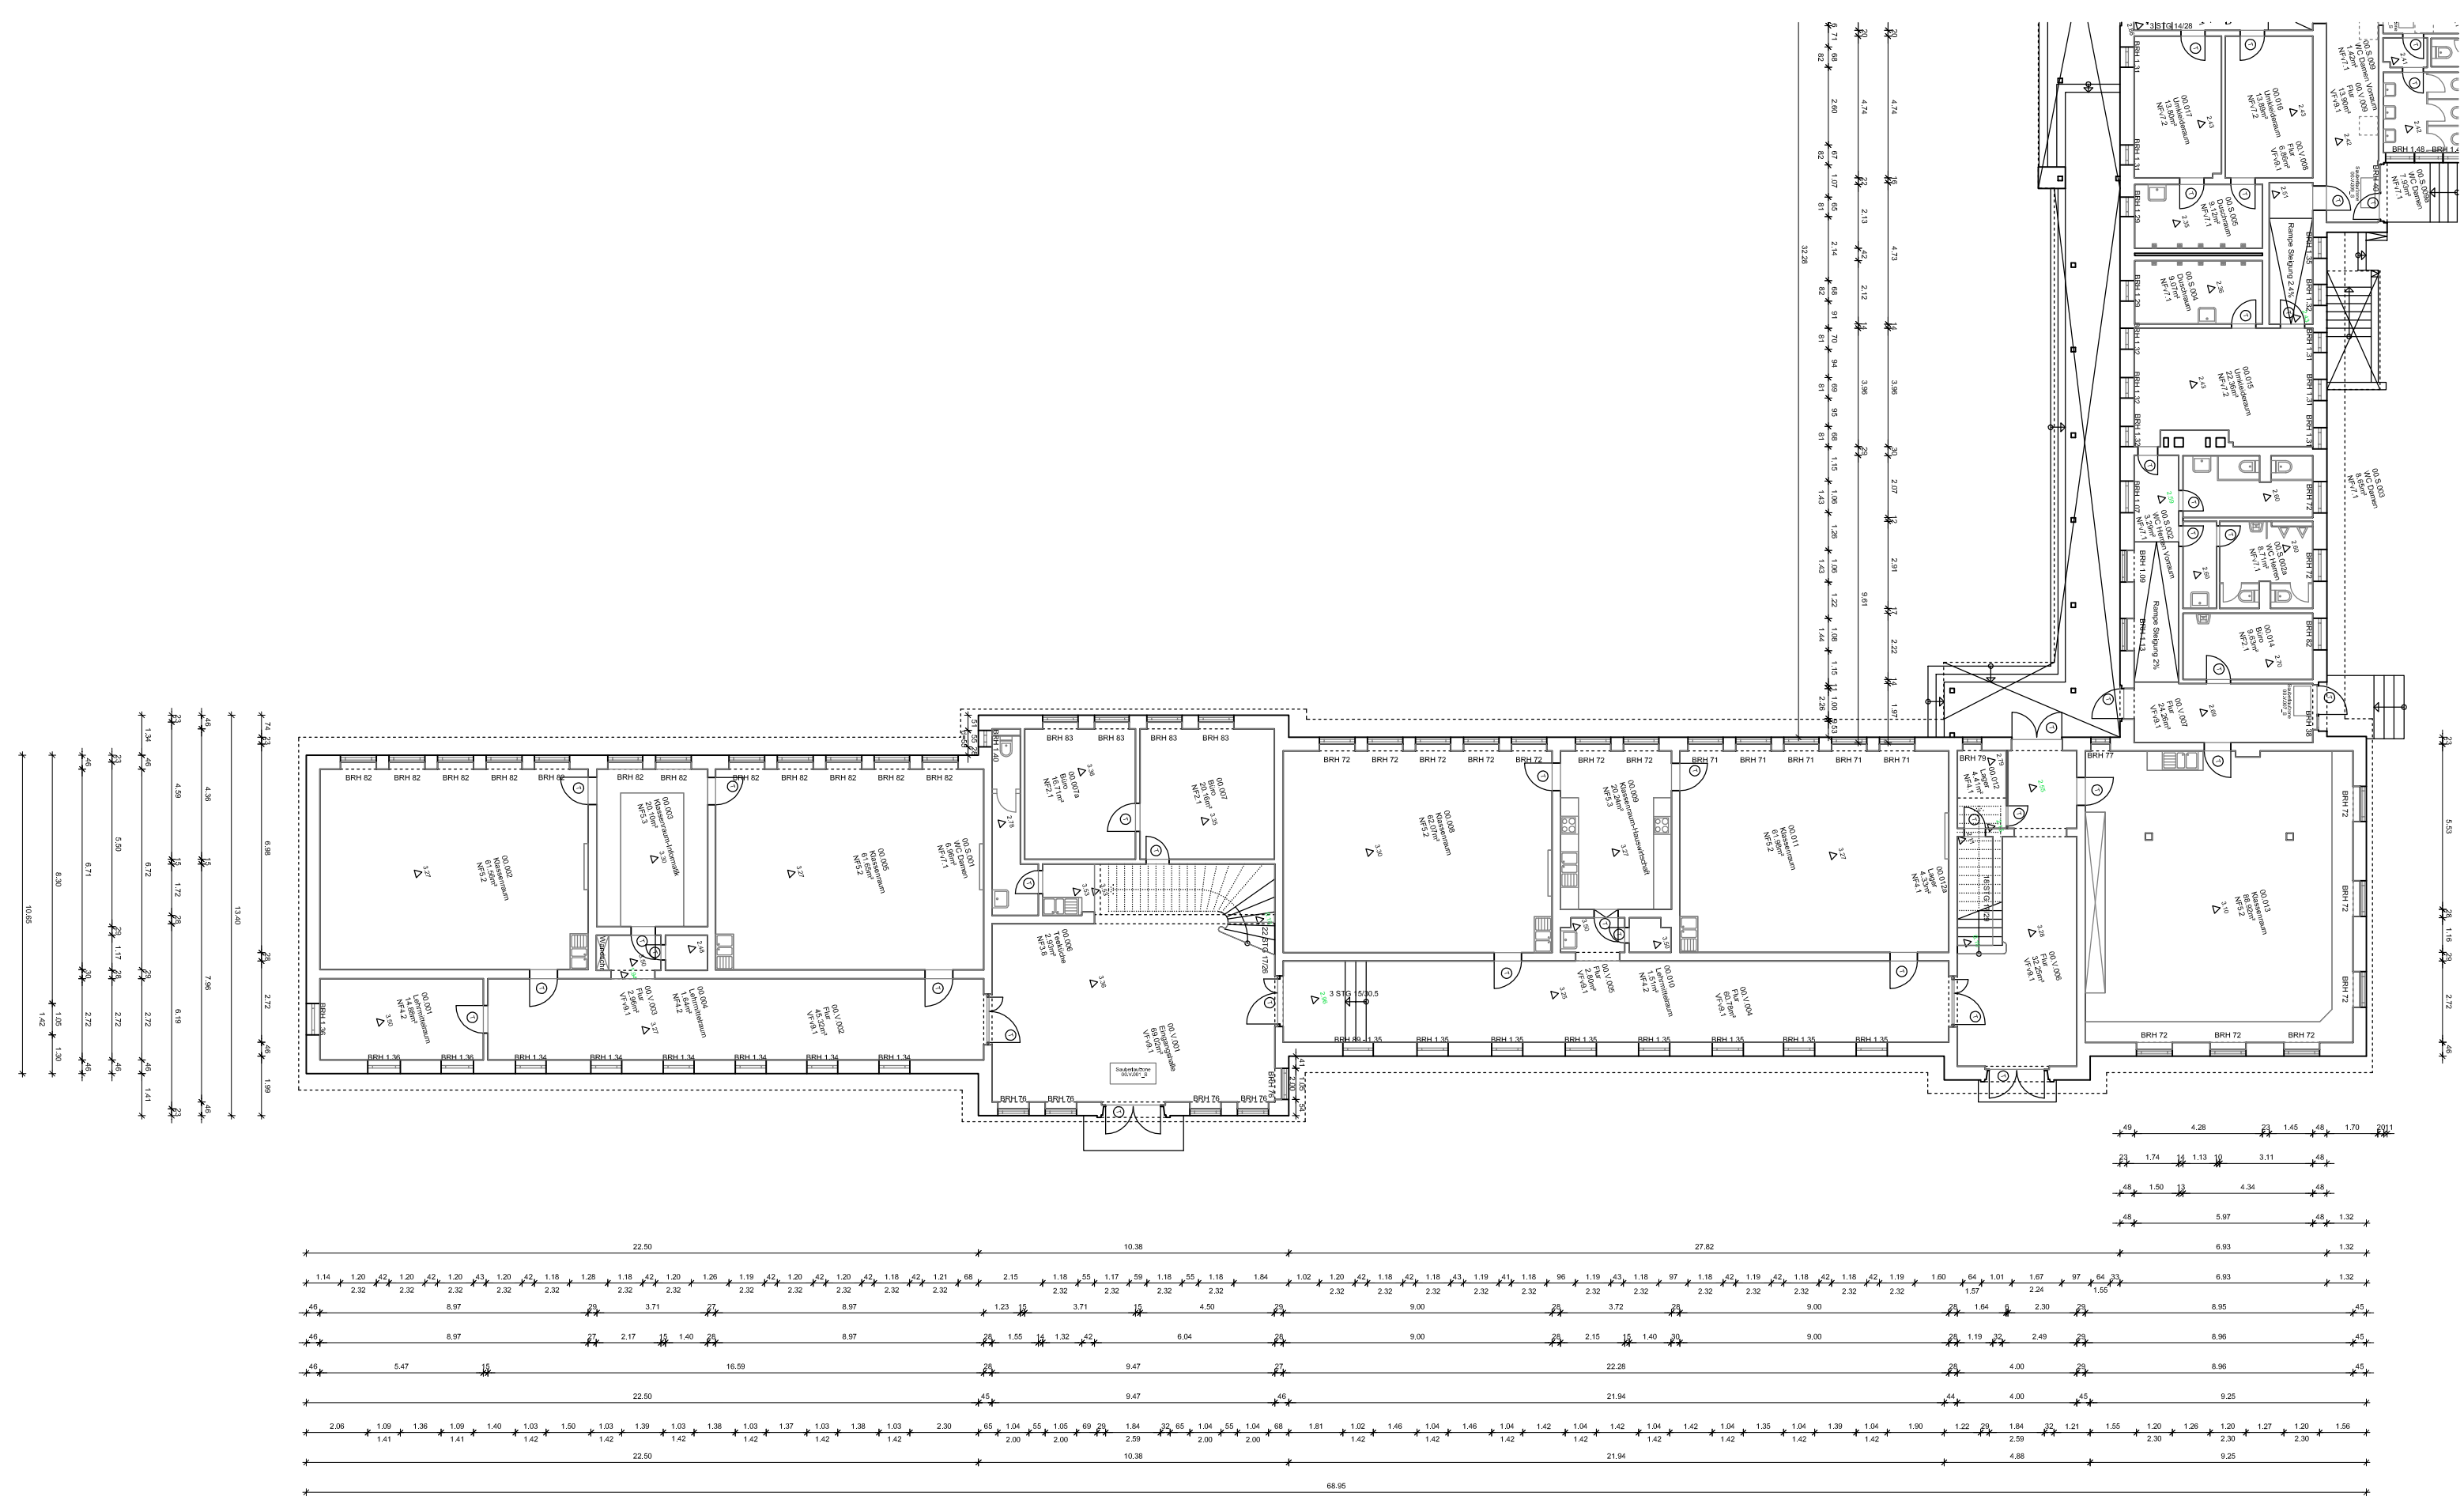


BEARB: 25/Fr	PROJEKTNR:	Klimaschutz-Teilkonzept Stadt Burgdorf	
BLATT NR:	DATUM:	PDF erstellt am 05.02.2012	

Grundschule Otze, Heeg 17

Hauptgebäude , EG

Maßstab: 1 : 200

PLANUNG/BAUHERR

STADT BURGDORF

Gebäudewirtschaft Spittaplatz 4 - 31303 Burgdorf

BURGDORF