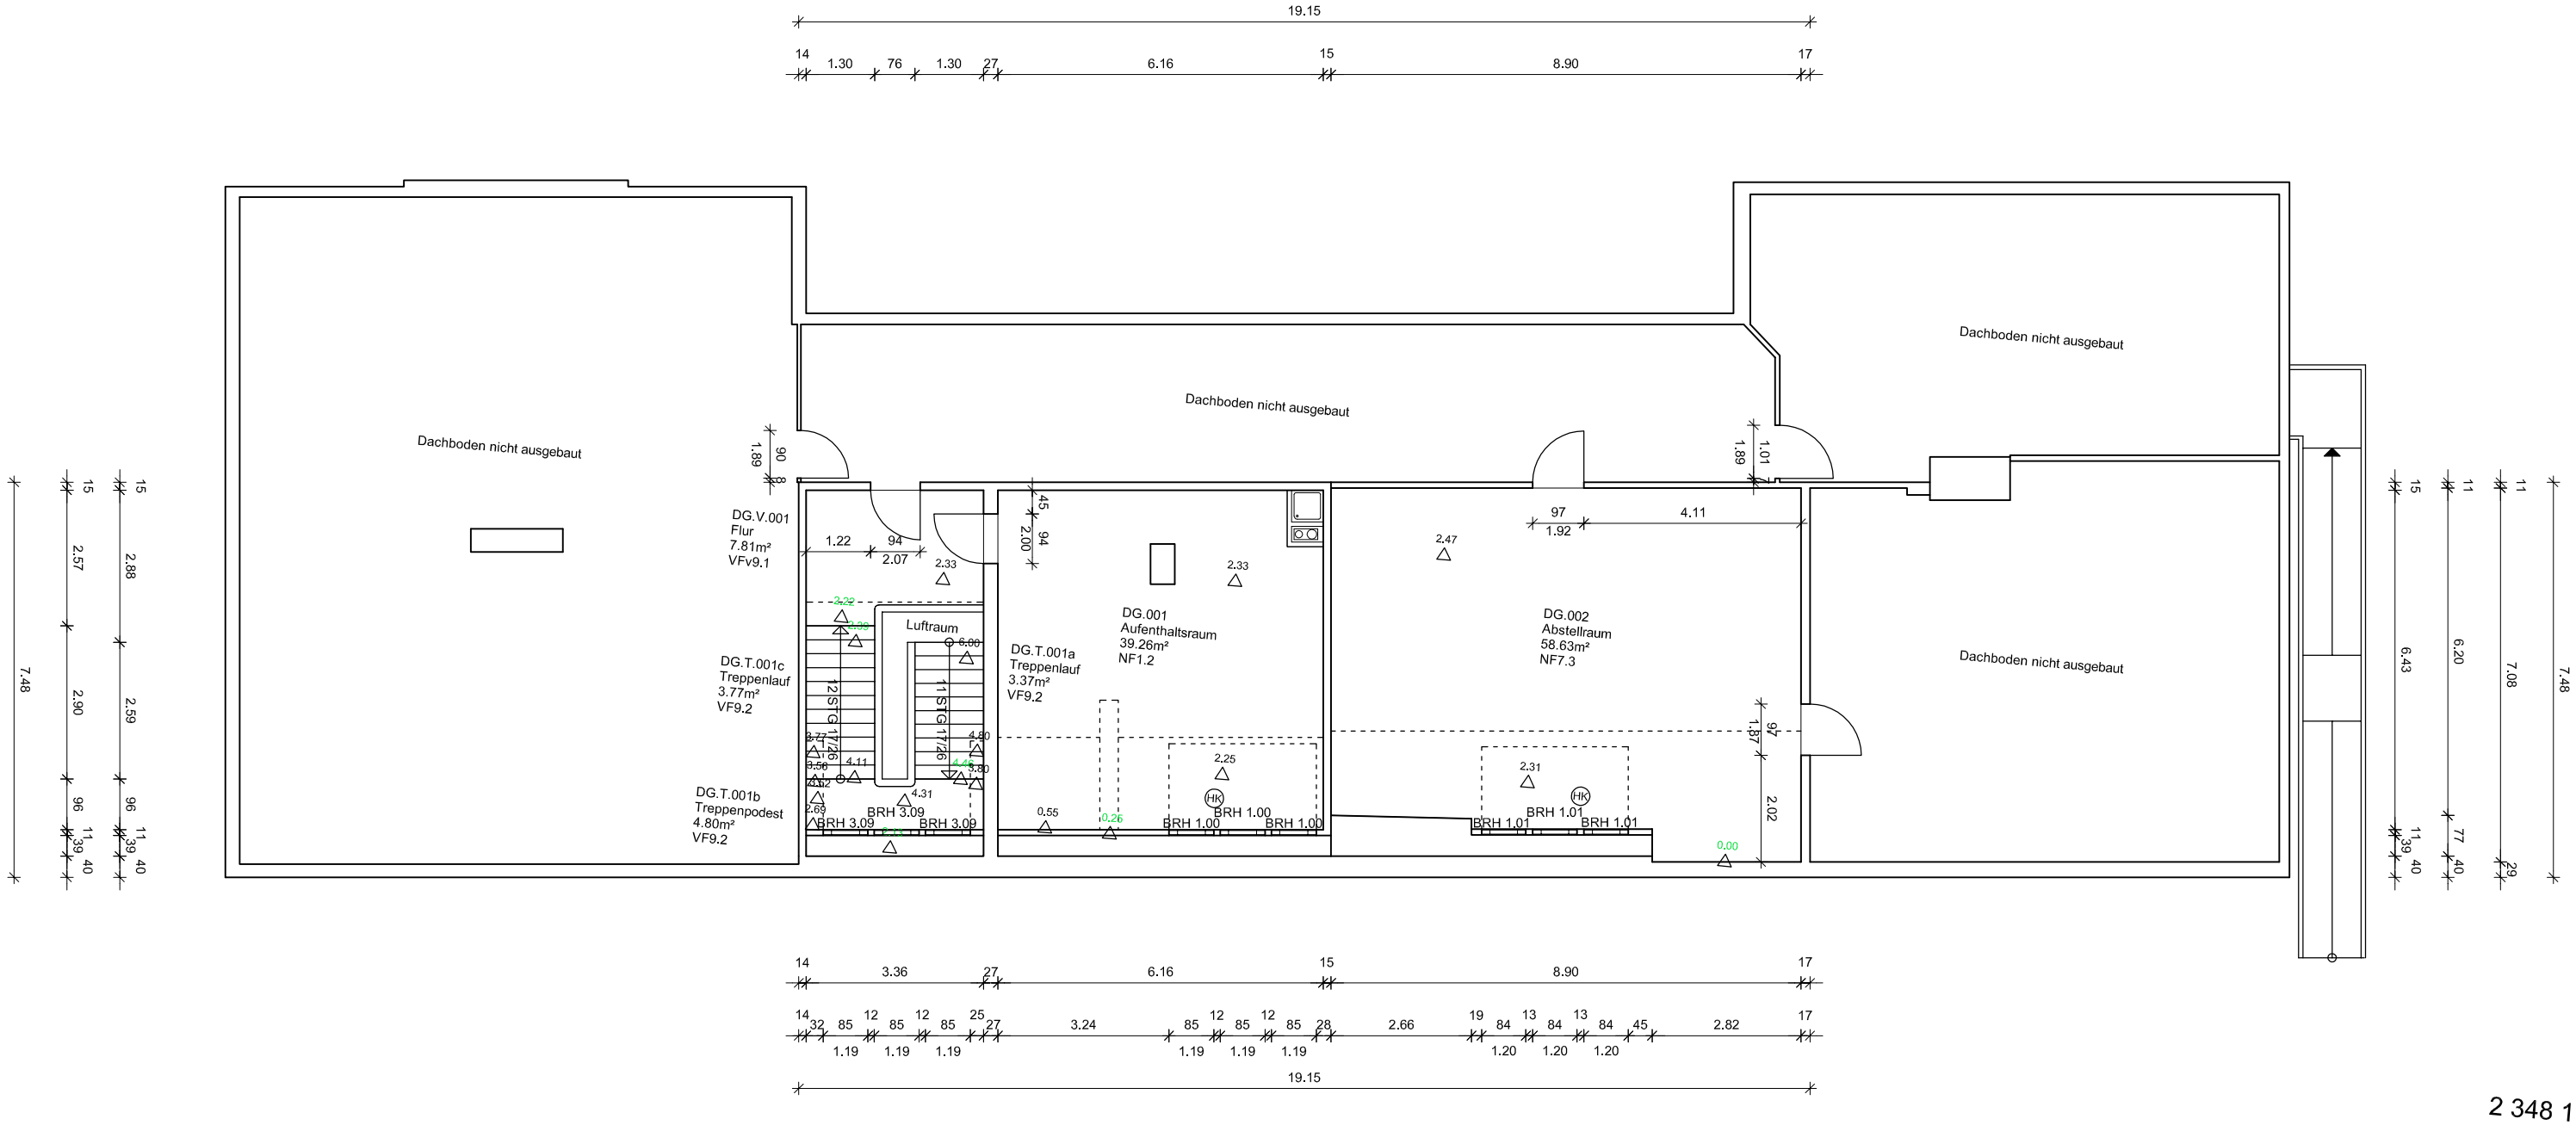


2 348 1 Bu
2 348 05 C
Dachgesch

BEARB: 25/Fr	PROJEKTNR: Klimaschutz-Teilkonzept Stadt Burgdorf	**Grund- und Hauptschule, Geb. Gartenstraße**	PLANUNG/BAUHERR **STADT BURGDORF**
BLATT NR:	DATUM: PDF erstellt am 29.11.2011	**DG** Maßstab: ohne	Gebäudewirtschaft Spittaplatz 4 - 31303 Burgdorf