


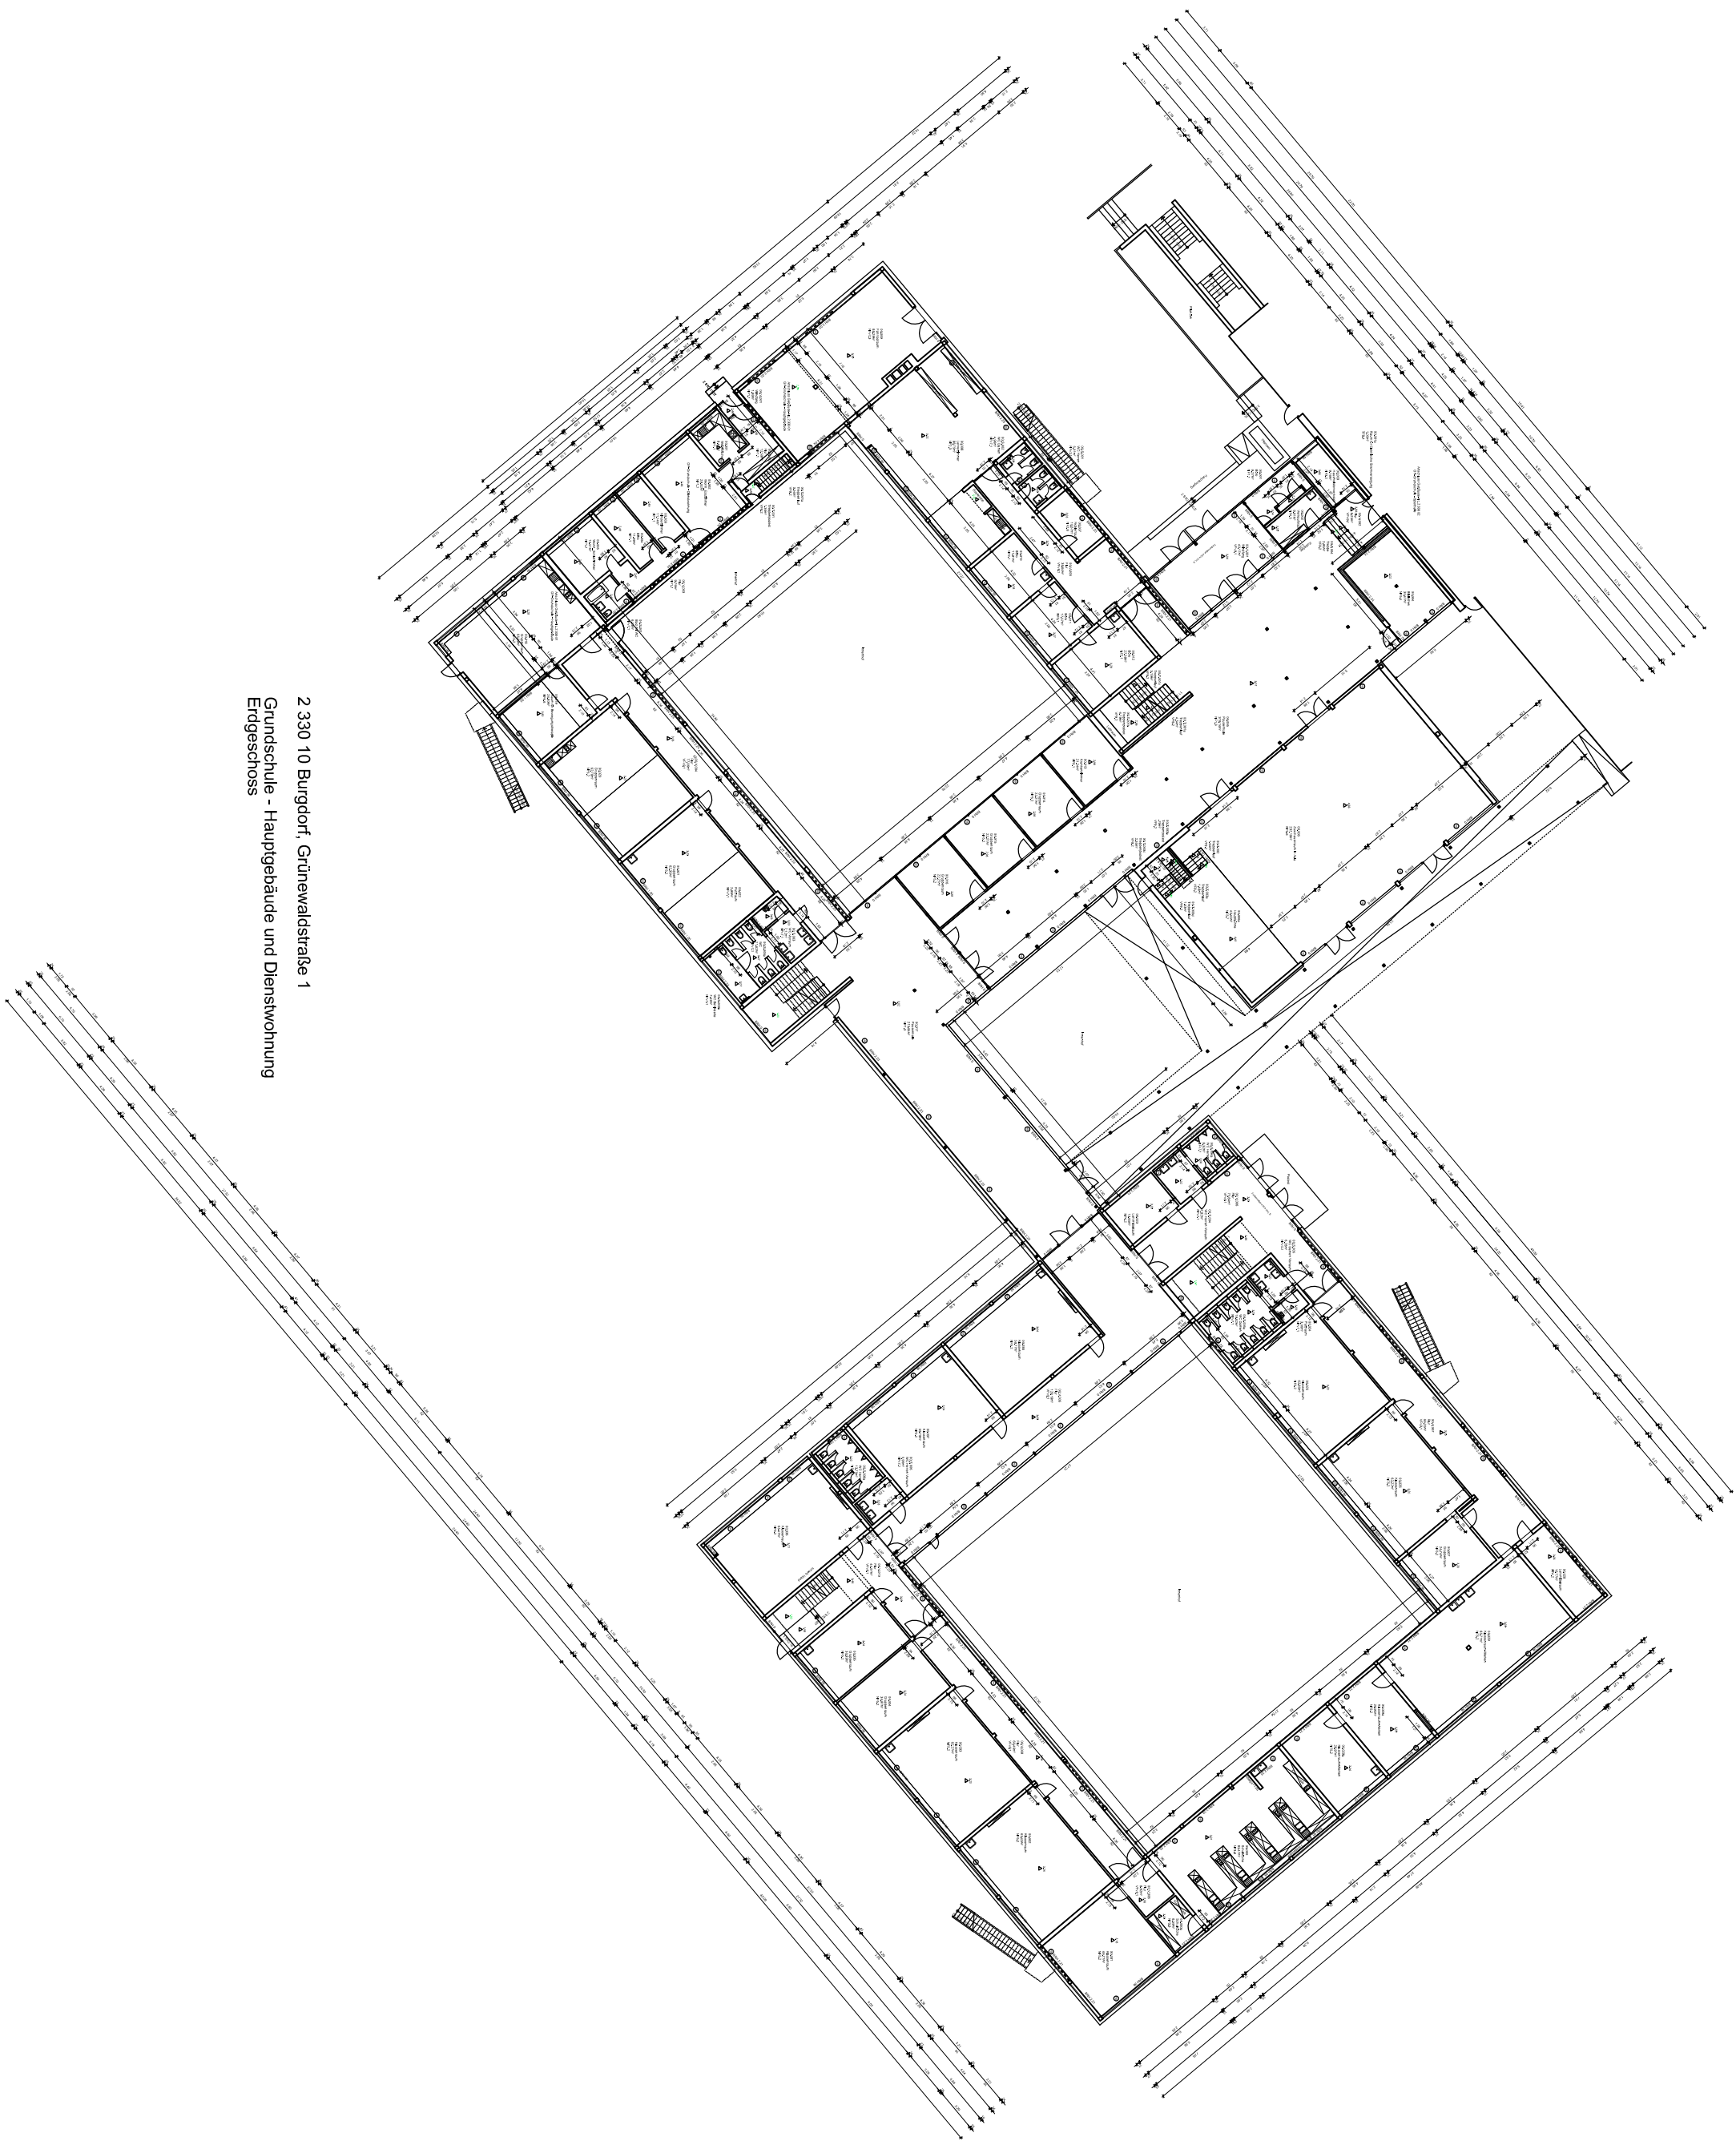

2 330 10 Burgdorf, Grünwaldstraße 1
Grundschule - Hauptgebäude und Dienstwohnung
Erdgeschoss