


# STADT BURGDORF NEUBAU GUDRUN-PAUSEWANG-GRUNDSCHULE AUSSENANLAGEN FAHRRADSTANDPLATZ OBERSTUFE O.M.

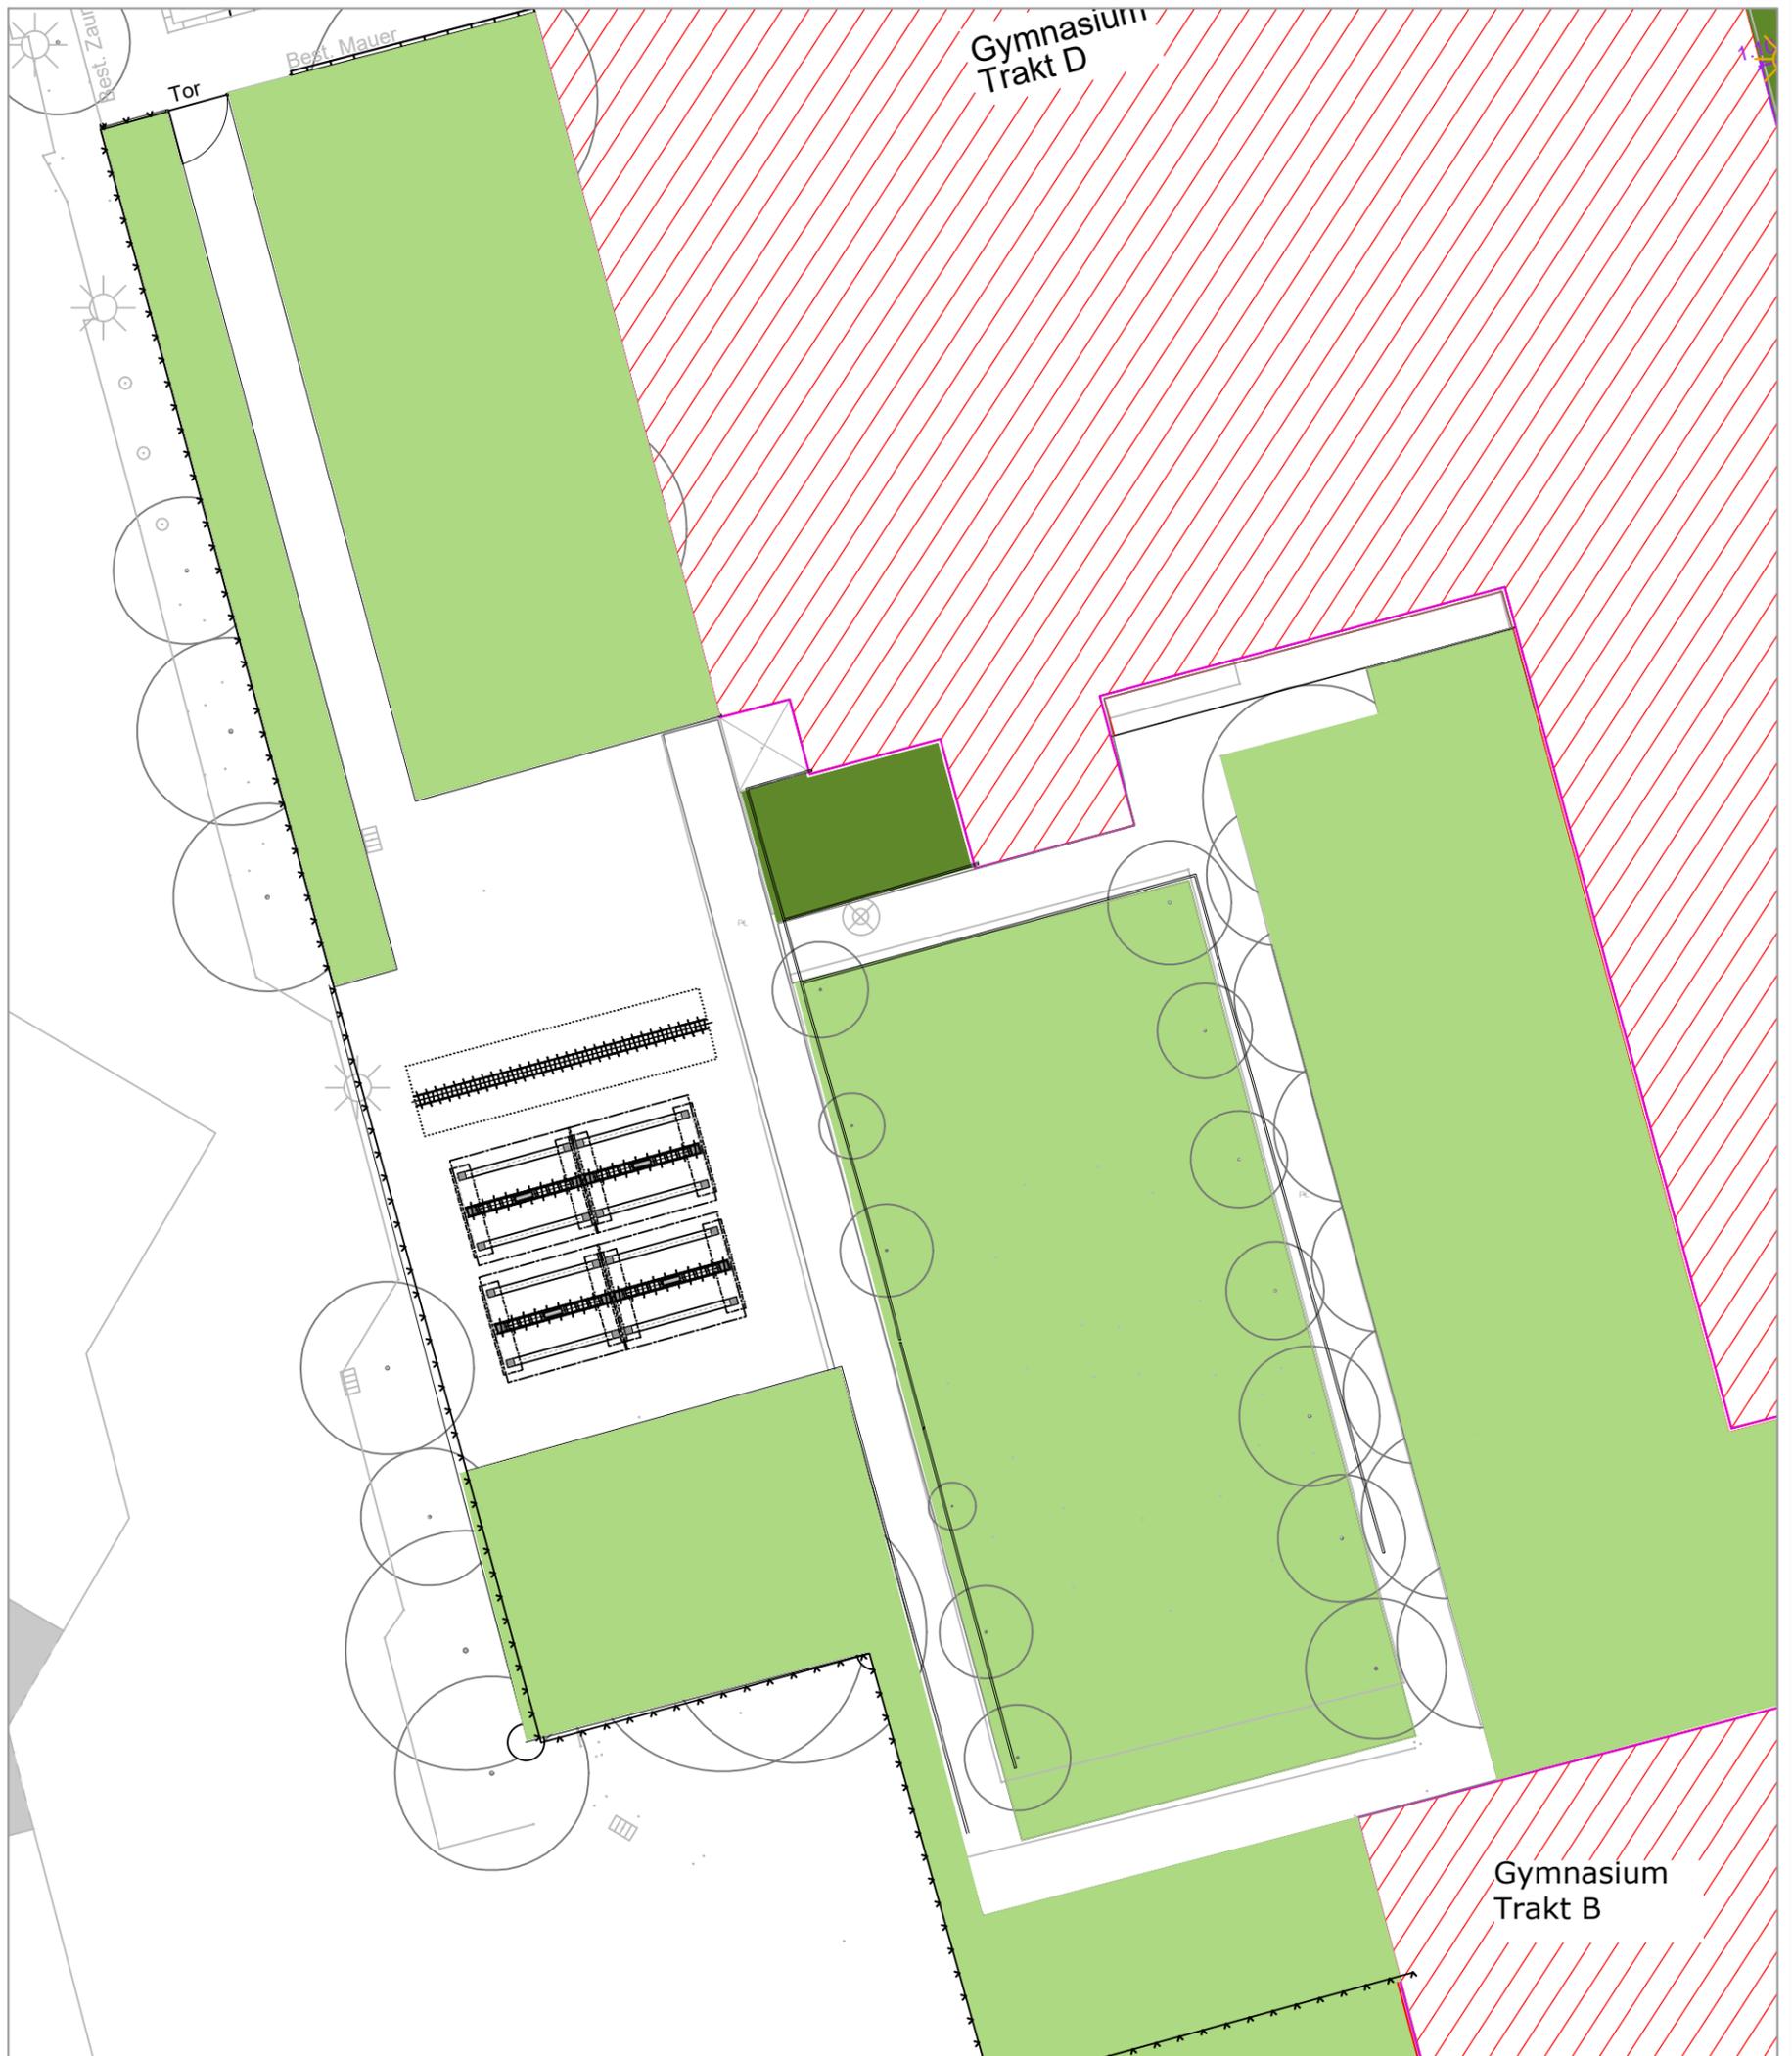

**SFP** Sport- und Freiraumplanung  
Dipl.-Ing. Dieter Grundmann  
Garten- und Landschaftsarchitekt

Holzlorenz 6  
31157 Sarstedt  
Tel. 05066 / 693905 Mobil 0177 / 5534472  
Fax 05066 / 693906 e-mail: grundmann.sfp@t-online.de

Bauvorhaben	Projekt-Nr.	
STADT BURGDORF		
NEUBAU GUDRUN-PAUSEWANG-GRUNDSCHULE AUSSENANLAGEN		
Planart	Datum	
FAHRRADSTANDPLATZ OBERSTUFE	18.07.2017	
gezeichnet	Blattgröße (mm)	Maßstab
Wes.	A 3	o.M.
geändert		

Der Bauherr	Der Architekt	Plan-Nr.
		32