


STADT BURGDORF


FLÄCHENNUTZUNGSPLAN

59. ÄNDERUNG


Lage des Änderungsbereichs

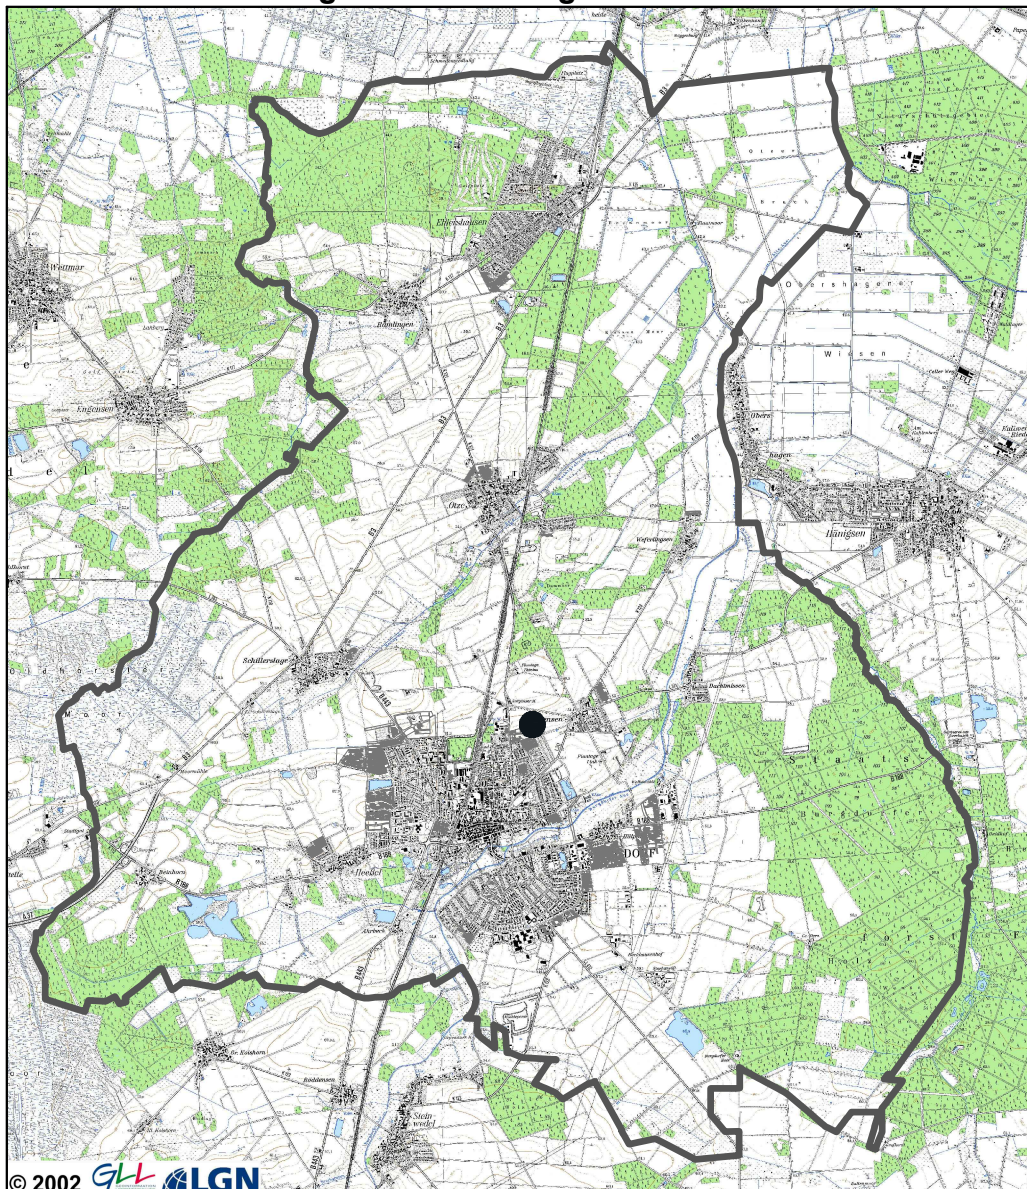

Quelle: Auszug aus den Geobasisdaten der Niedersächsischen Vermessungs- und Katasterverwaltung

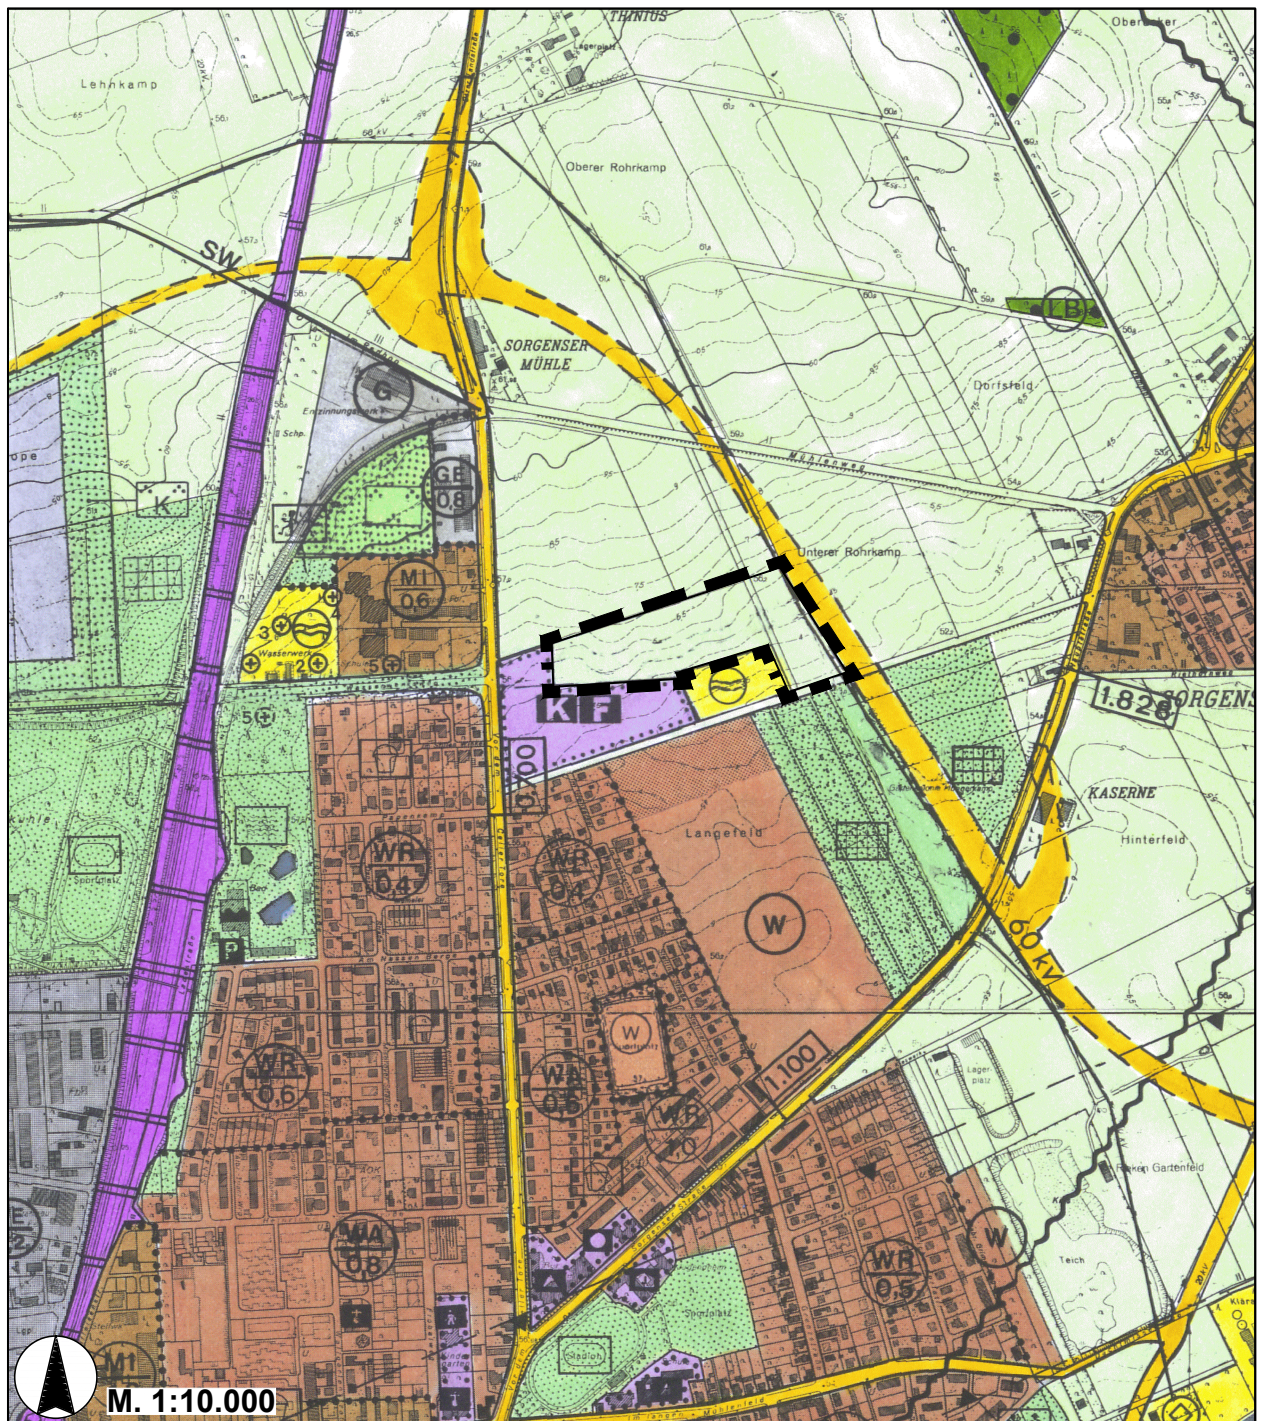

Darstellung im wirksamen Flächennutzungsplan

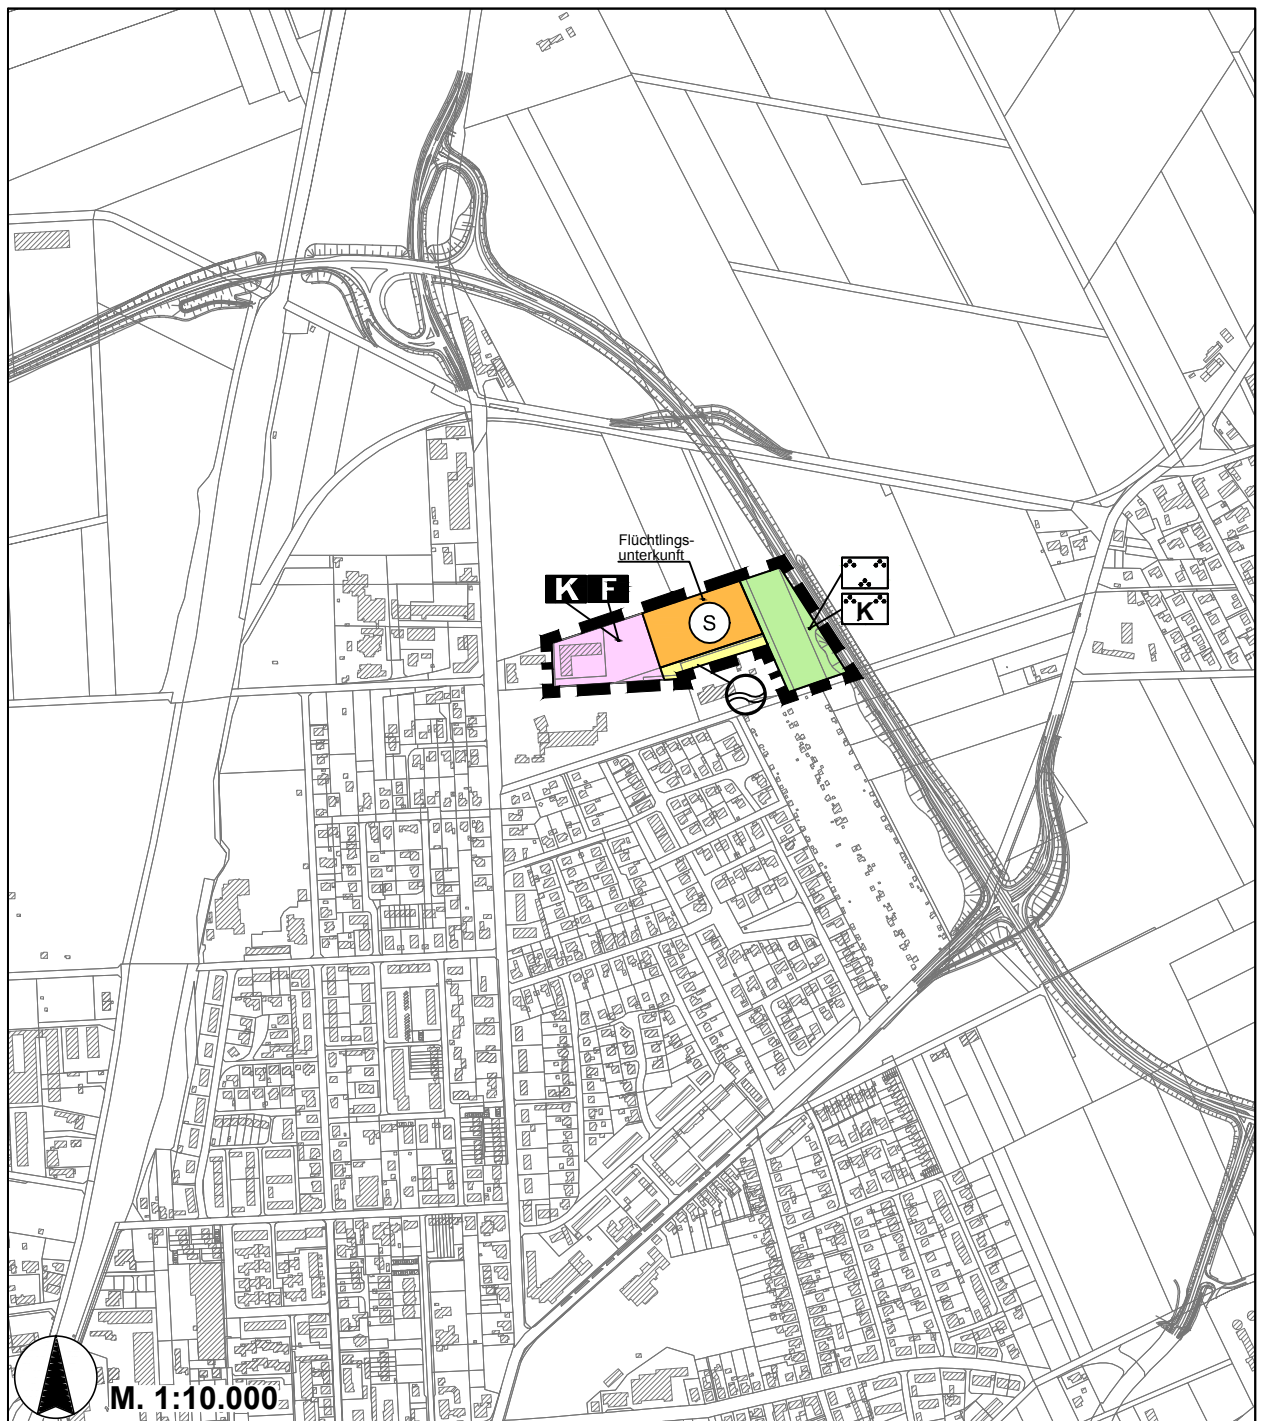

59. Änderung des Flächennutzungsplans

Planzeichenerklärung

Art der baulichen Nutzung

(§ 5 Abs. 2 Nr. 1 BauGB i.V.m. § 1 Abs. 1 Nr. 4 BauNVO)



**Sonderbaufläche mit der Zweckbestimmung
"Flüchtlingsunterkunft"**

Flächen für den Gemeinbedarf

(§ 5 Abs. 2 Nr. 2 BauGB)



Fläche für den Gemeinbedarf




Feuerwehr



Katastrophen- und Zivilschutz

Flächen für Versorgungsanlagen

(§ 5 Abs. 2 Nr. 4 BauGB)

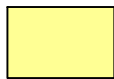

Fläche für Versorgungsanlagen



Wasserwerk

Grünflächen

(§ 5 Abs. 2 Nr. 5 BauGB i.V.m. § 5 Abs. 4 BauGB)



Grünflächen




Parkanlage



Kompensationsfläche

Sonstige Planzeichen

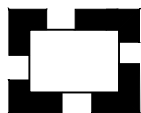

**Grenze des räumlichen Geltungsbereichs der 59. Änderung
des Flächennutzungsplans**