

Regelquerschnitt mit Graben - Ausführung -

GEÄND. / DATUM	NAME	ART DER ÄNDERUNG / ERGÄNZUNG

HP H&P INGENIEURE GbR
 Beratende Ingenieure VBI für Bauwesen
 www.hp-ingenieure.de


Dipl.-Ing. Jochen Bess · Dipl.-Ing. Gerd Schneider
 Marktstraße 34 29614 Soltau Albert-Schweitzer-Straße 1 30880 Laatzen
 Tel.: 05191 / 698-0 Tel.: 0511 / 820 12 - 0
 Fax: 05191 / 54 15 Fax: 0511 / 820 12-15
 St.Nr. 23/231/20403 USt-Id-Nr. DE 172043154

	Datum	Zeichen
bearbeitet	14.09.17	Rö
gezeichnet	14.09.17	Schr
geprüft:		
Reg. Nr.: 17113		

Auftraggeber:	Unterlage 14 Blatt Nr.: 1 Reg. Nr.:						
Maßnahme: Anbindung eines geplanten Penny-Marktes an die "alte Bundesstraße (K 117) in der Ehlershausen	<table border="1"> <tr> <td>bearbeitet</td> <td></td> </tr> <tr> <td>gezeichnet</td> <td></td> </tr> <tr> <td>geprüft</td> <td></td> </tr> </table>	bearbeitet		gezeichnet		geprüft	
bearbeitet							
gezeichnet							
geprüft							
Regelquerschnitt Maßstab 1 : 50							
Aufgestellt: Soltau, den	Überprüft / Genehmigtden.....						
	Gesehen,den.....						

\\SOLTAU\BNTEN\Projekte\Tiefbau\0103 Penny Banghof Ehlershausen - Linksabbiegespur\K117\01 - 09\0103 Penny Banghof Ehlershausen Linksabbiegespur_LP_51_2017.dwg

\\SOLTAU\BMT\Bau\Projekte\Bau\0103 Penny Bungalow Ebershausen\Umschlagmappe\2017\LP10 - 01\0103 Penny Bungalow Ebershausen\Umschlagmappe_LP_51_2017-09-11.dwg

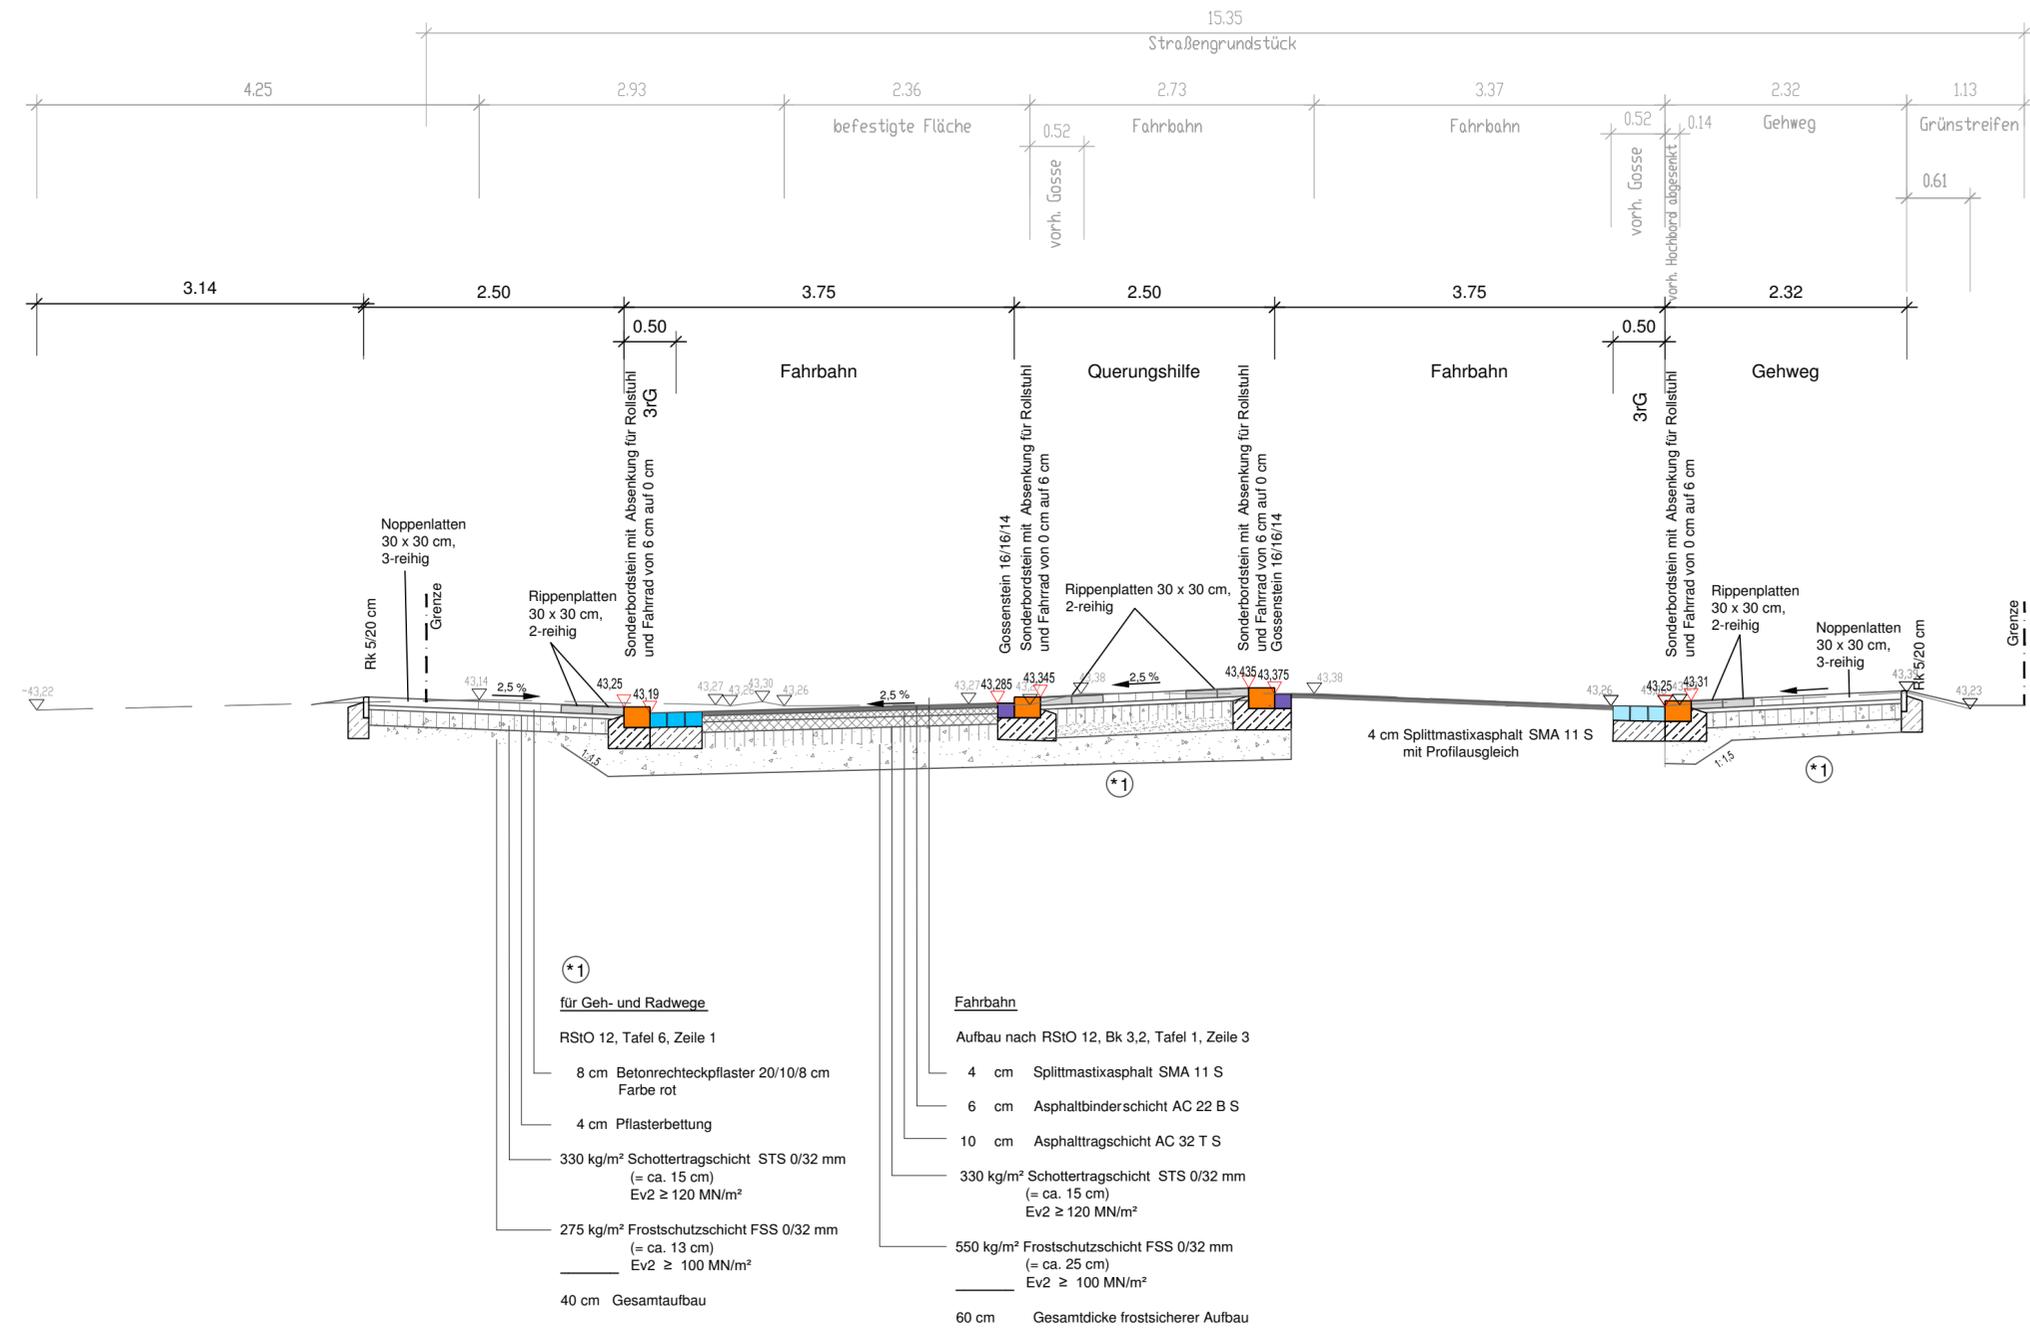

- *1**
für Geh- und Radwege
RSIO 12, Tafel 6, Zeile 1
- 8 cm Betonrechteckpflaster 20/10/8 cm Farbe rot
 - 4 cm Pflasterbettung
 - 330 kg/m² Schottertragschicht STS 0/32 mm (= ca. 15 cm) Ev2 ≥ 120 MN/m²
 - 275 kg/m² Frostschuttschicht FSS 0/32 mm (= ca. 13 cm) Ev2 ≥ 100 MN/m²
 - 40 cm Gesamtaufbau
- Fahrbahn**
Aufbau nach RSIO 12, Bk 3.2, Tafel 1, Zeile 3
- 4 cm Splittmastixasphalt SMA 11 S
 - 6 cm Asphaltbinderschicht AC 22 B S
 - 10 cm Asphalttragschicht AC 32 T S
 - 330 kg/m² Schottertragschicht STS 0/32 mm (= ca. 15 cm) Ev2 ≥ 120 MN/m²
 - 550 kg/m² Frostschuttschicht FSS 0/32 mm (= ca. 25 cm) Ev2 ≥ 100 MN/m²
 - 60 cm Gesamtdicke frostsicherer Aufbau

Regelquerschnitt mit Querungshilfe - Ausführung -

GEÄND. / DATUM	NAME	ART DER ÄNDERUNG / ERGÄNZUNG

HP H&P INGENIEURE GbR
Beratende Ingenieure VBI für Bauwesen
www.hp-ingenieure.de

Dipl.-Ing. Jochen Bess · Dipl.-Ing. Gerd Schneider
Marktstraße 34 29614 Soltau
Tel.: 05191 / 698-0 Fax: 05191 / 54 15 St.Nr. 23/231/20403

Albert-Schweitzer-Straße 1 30880 Laatzen
Tel.: 0511 / 820 12 - 0 Fax: 0511 / 820 12-15 USt-Id-Nr. DE 172043154

Datum Zeichen

bearbeitet 14.09.17 Rö

gezeichnet 14.09.17 Schr

geprüft : _____

Reg. Nr.: 17113

Auftraggeber:	Unterlage 14 Blatt Nr.: 3 Reg. Nr.:						
Maßnahme: Anbindung eines geplanten Penny-Marktes an die "alte Bundesstraße (K 117) in der Ehlershausen	<table border="1" style="width: 100%; border-collapse: collapse; font-size: x-small;"> <tr> <td>bearbeitet</td> <td></td> </tr> <tr> <td>gezeichnet</td> <td></td> </tr> <tr> <td>geprüft</td> <td></td> </tr> </table> <p style="text-align: center; font-weight: bold;">Regelquerschnitt Maßstab 1 : 50</p>	bearbeitet		gezeichnet		geprüft	
bearbeitet							
gezeichnet							
geprüft							
Aufgestellt: Soltau, den	Überprüft / Genehmigtden.....						
	Gesehen,den.....						

