


STADT BURGDORF SPORTANLAGE TSV BURGDORF - NEUSTRUKTURIERUNG KONZEPT / TRAININGSSPIELFELD NORD-SÜD M 1:1.000

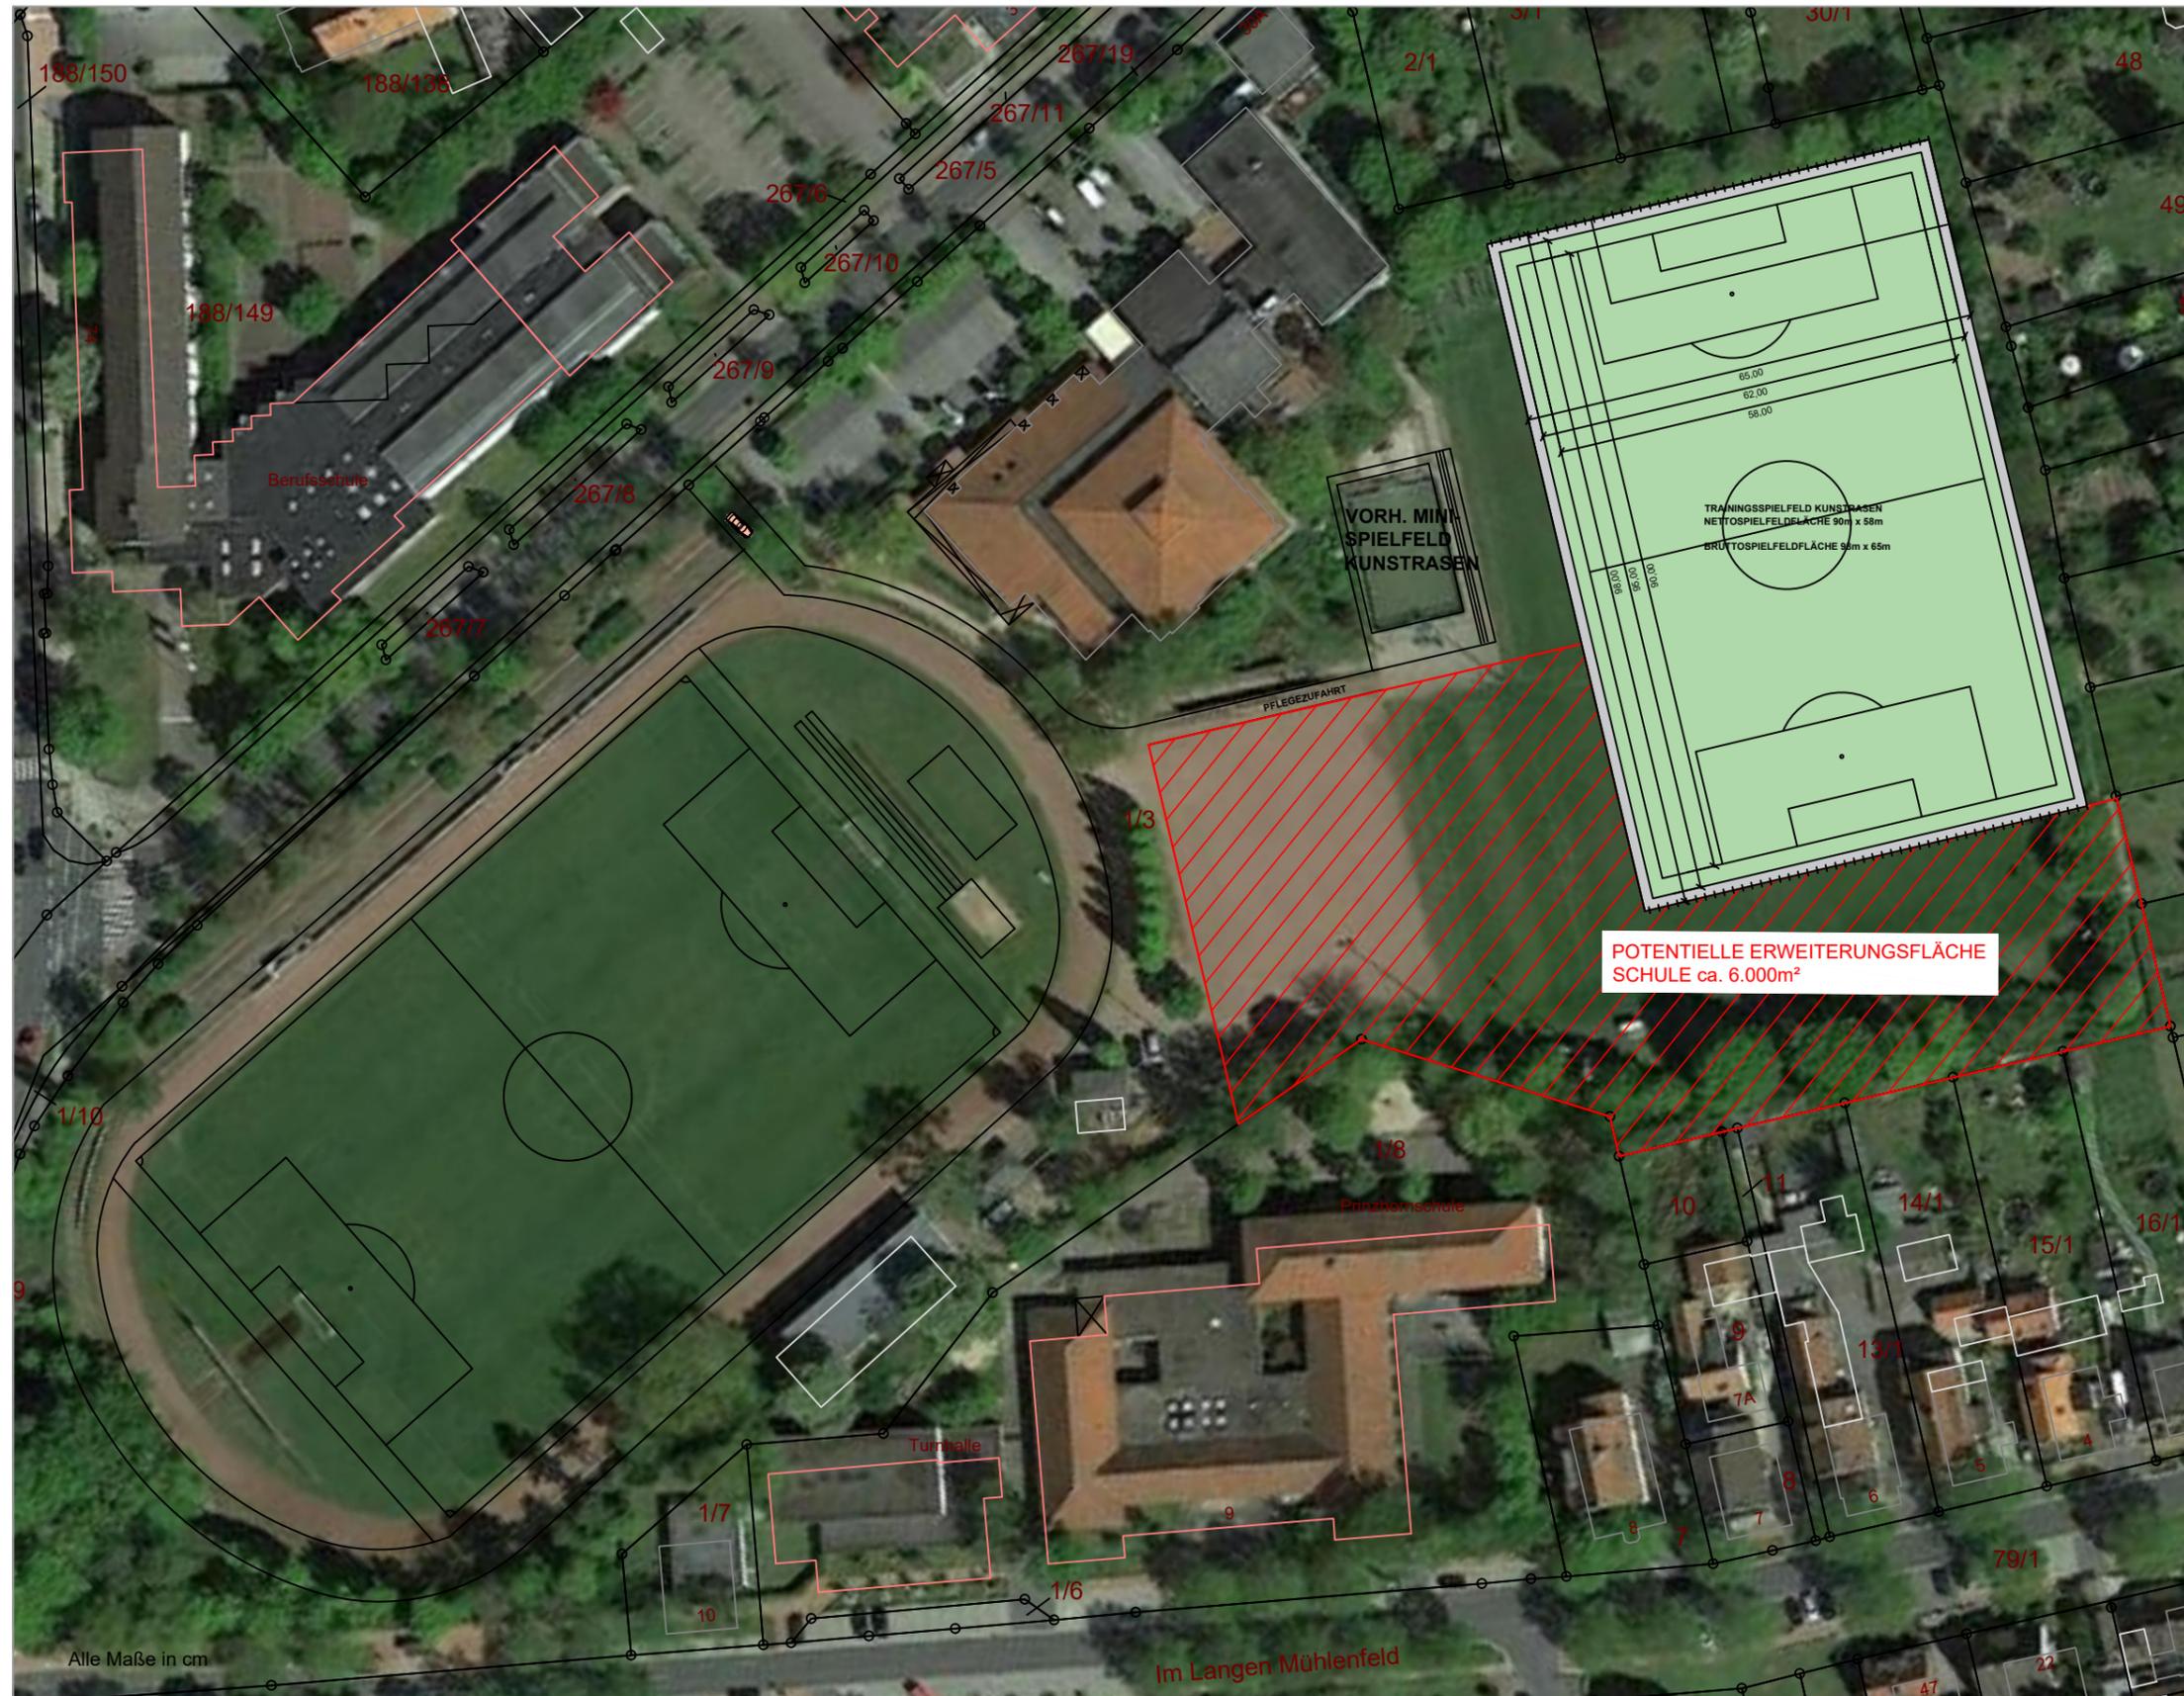

LEGENDE

- Kunstrasen incl. Sicherheitsbereichen
- Sauberkeitsstreifen Betonpflaster (1.50m)
- Ballfangzaun Höhe 6m

POTENTIELLE ERWEITERUNGSFLÄCHE
SCHULE ca. 6.000m²

Anlage 10

SFP Sport- und Freiraumplanung
Dipl.-Ing. Dieter Grundmann
Garten- und Landschaftsarchitekt

Holztorstr. 6
31157 Sarstedt
Tel. 05066 / 693905 Mobil 0177 / 5534472
Fax 05066 / 693906 e-mail: grundmann.sfp@t-online.de

Bauvorhaben: STADT BURGDORF SPORTANLAGE TSV BURGDORF - NEUSTRUKTURIERUNG Projekt-Nr.:

Planart: KONZEPT / TRAININGSSPIELFELD NORD-SÜD Datum: 13.10.2017

gezeichnet: Blattgröße (mm): A 3 Maßstab: 1:1000

Wulf geändert:

Der Bauherr: Der Architekt: Plan-Nr.: 1.4

Alle Maße in cm

Im Langen Mühlenfeld