



STADT BURGDORF SPORTANLAGE TSV BURGDORF - NEUSTRUKTURIERUNG KONZEPT / TRAININGSSPIELFELD OST-WEST M 1:1.000

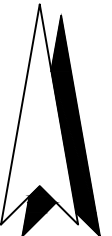

LEGENDE

- Kunstrasen incl. Sicherheitsbereichen
- Sauberkeitsstreifen Betonpflaster (1.50m)
- Ballfangzaun Höhe 6m

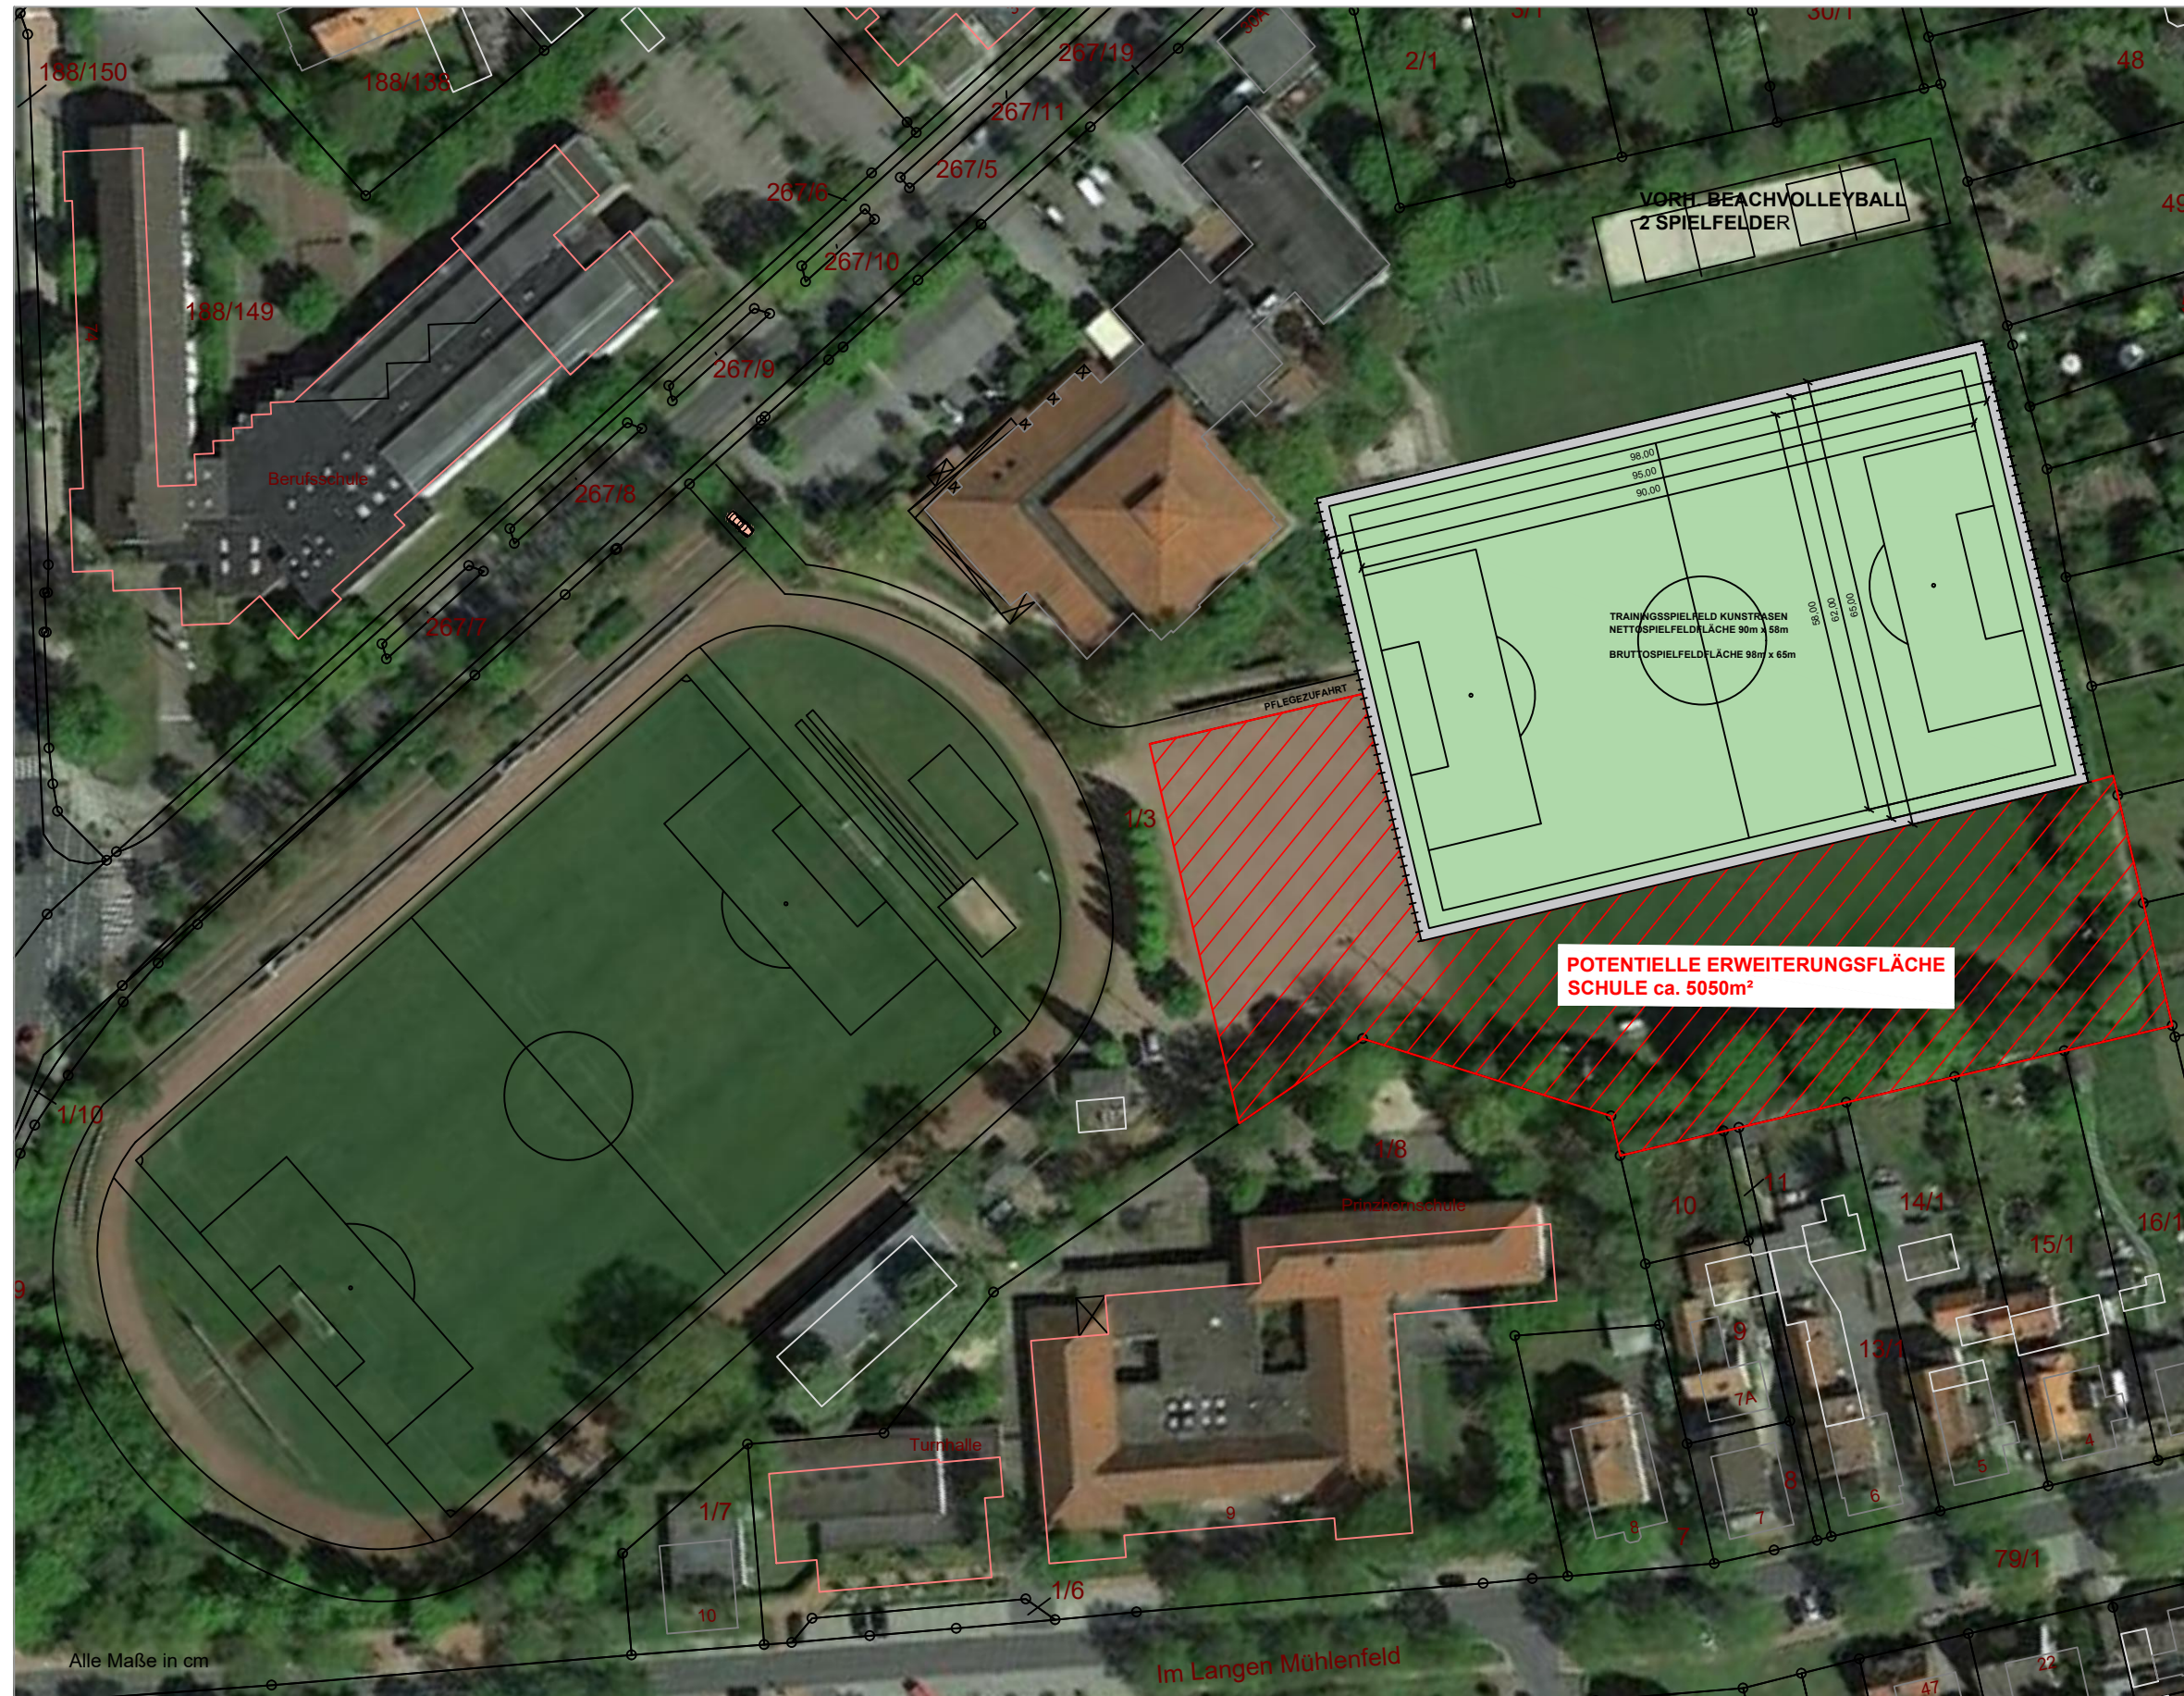

Anlage 11

SFP Sport- und Freiraumplanung
Dipl.-Ing. Dieter Grundmann
Garten- und Landschaftsarchitekt

Holztorstr. 6
31157 Sarstedt
Tel. 05066 / 693905 Mobil 0177 / 5534472
Fax 05066 / 693906 e-mail: grundmann.sfp@t-online.de

Bauvorhaben	Projekt-Nr.
STADT BURGDORF SPORTANLAGE TSV BURGDORF - NEUSTRUKTURIERUNG	
Planart	Datum
KONZEPT / TRAININGSSPIELFELD OST-WEST	13.10.2017
gezeichnet	Blattgröße (mm)
Wulf	A 3
geändert	Maßstab
	1:1000

Der Bauherr	Der Architekt	Plan-Nr.
		1.5

Alle Maße in cm