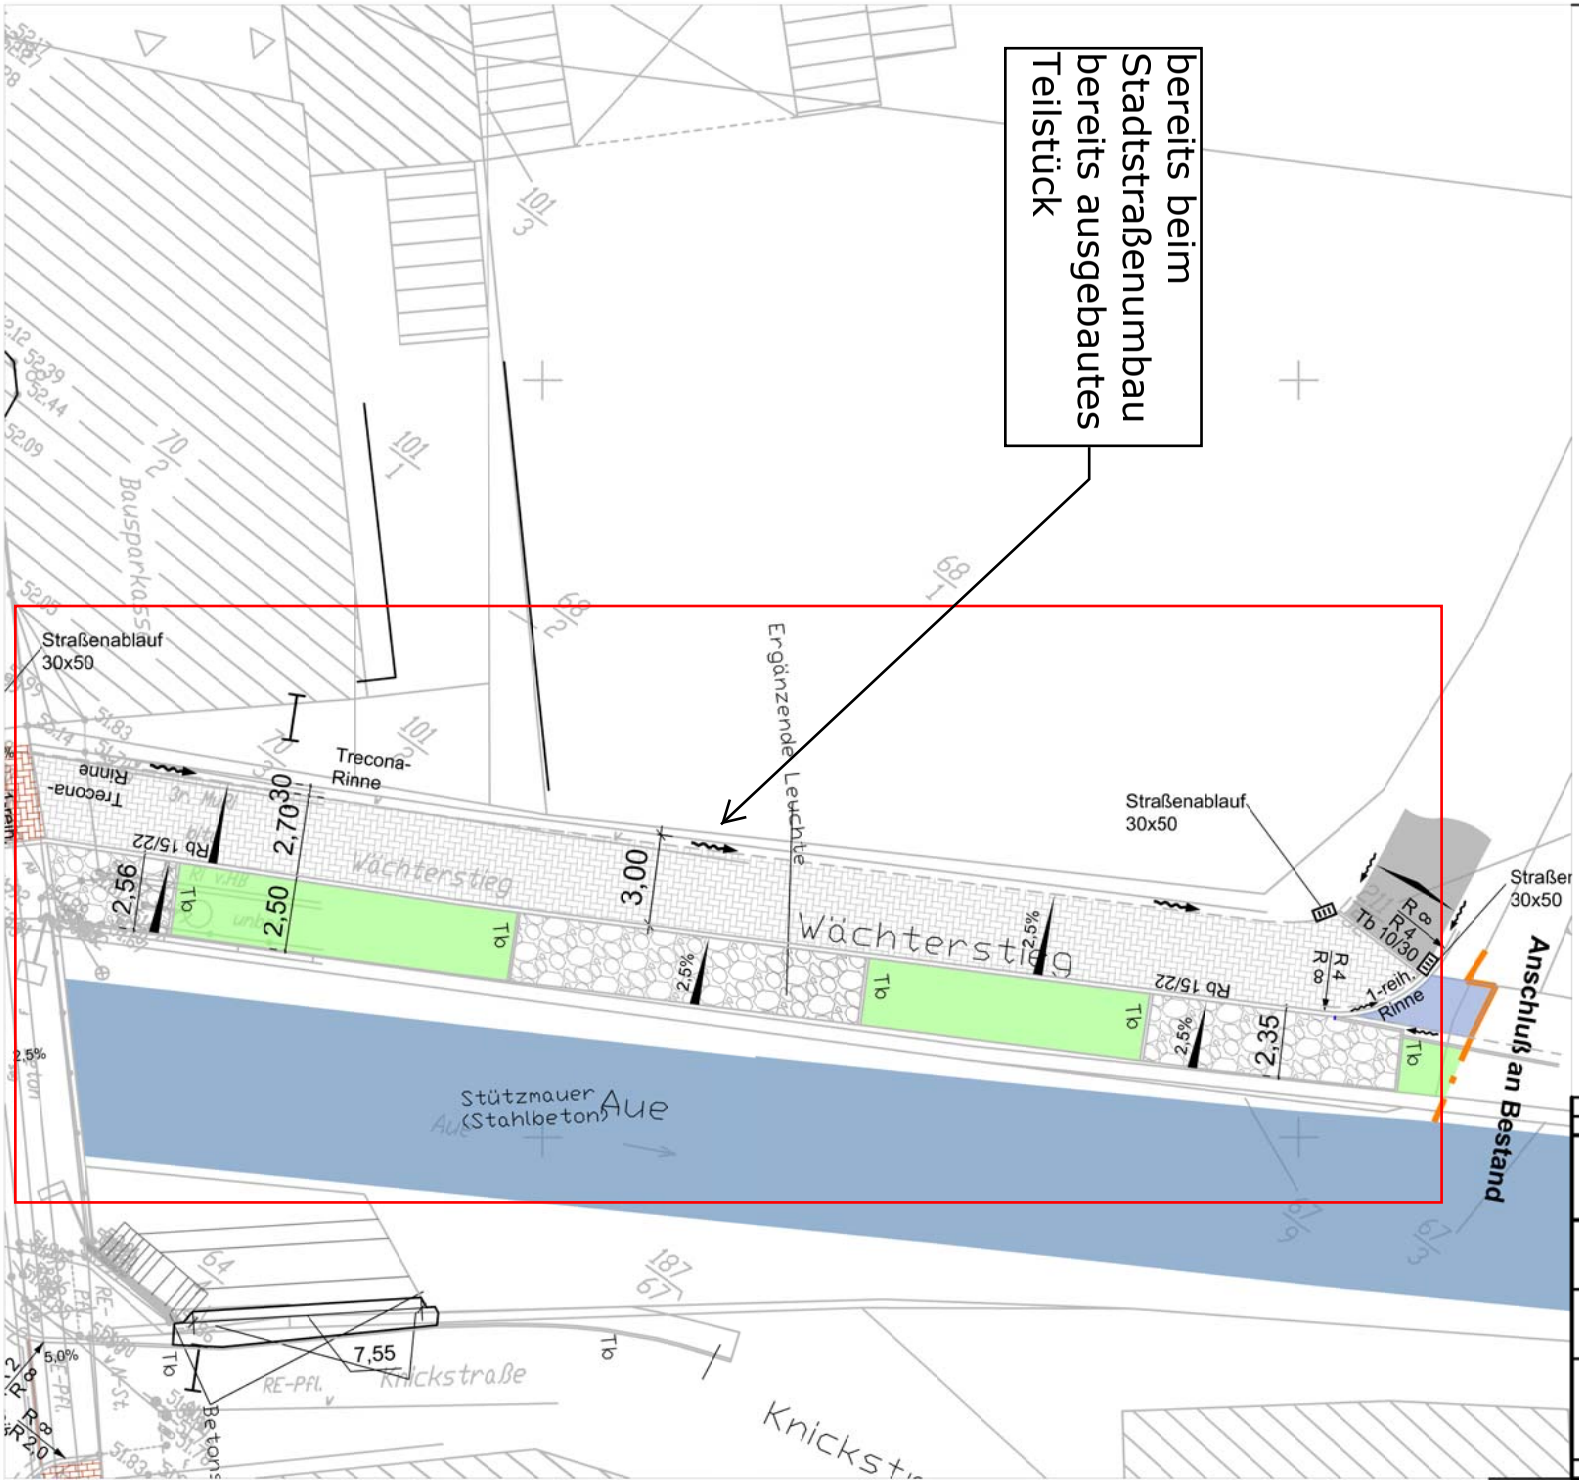


**Legende:**

- Fahrbahn, Recheckpflaster grau
- Gehweg, Rechteckpflaster rot
- Parkplätze, Rechteckpflaster anthrazit
- Aufpflasterung Modula grau/anthrazit
- vorhandener Baum
- Beleuchtung

| Änderung: | Bezeichnung: | erstellt: | Datum: |
|---|---|---|---|
| A | | | 08.09.2017 |

**Stadt Burgdorf**
**Tiefbauabteilung**

Ausbau "Wächterstieg"
mit Stadtstraßenumbau 2011

Projekt-Nr.:

| Maßstab: | bearbeitet: | War | 08.09.2017 | Blatt-Nr. |
|---|---|---|---|---|
| 1:250 | gezeichnet: | War | 08.09.2017 | 1 |

Aufgestellt:
Stadt Burgdorf
Tiefbauabteilung
V.d.Hann. Tor 27
31303 Burgdorf

Burgdorf, den 08.09.2017

Blattgröße: DIN A4

Anlage 1