Anlage 2

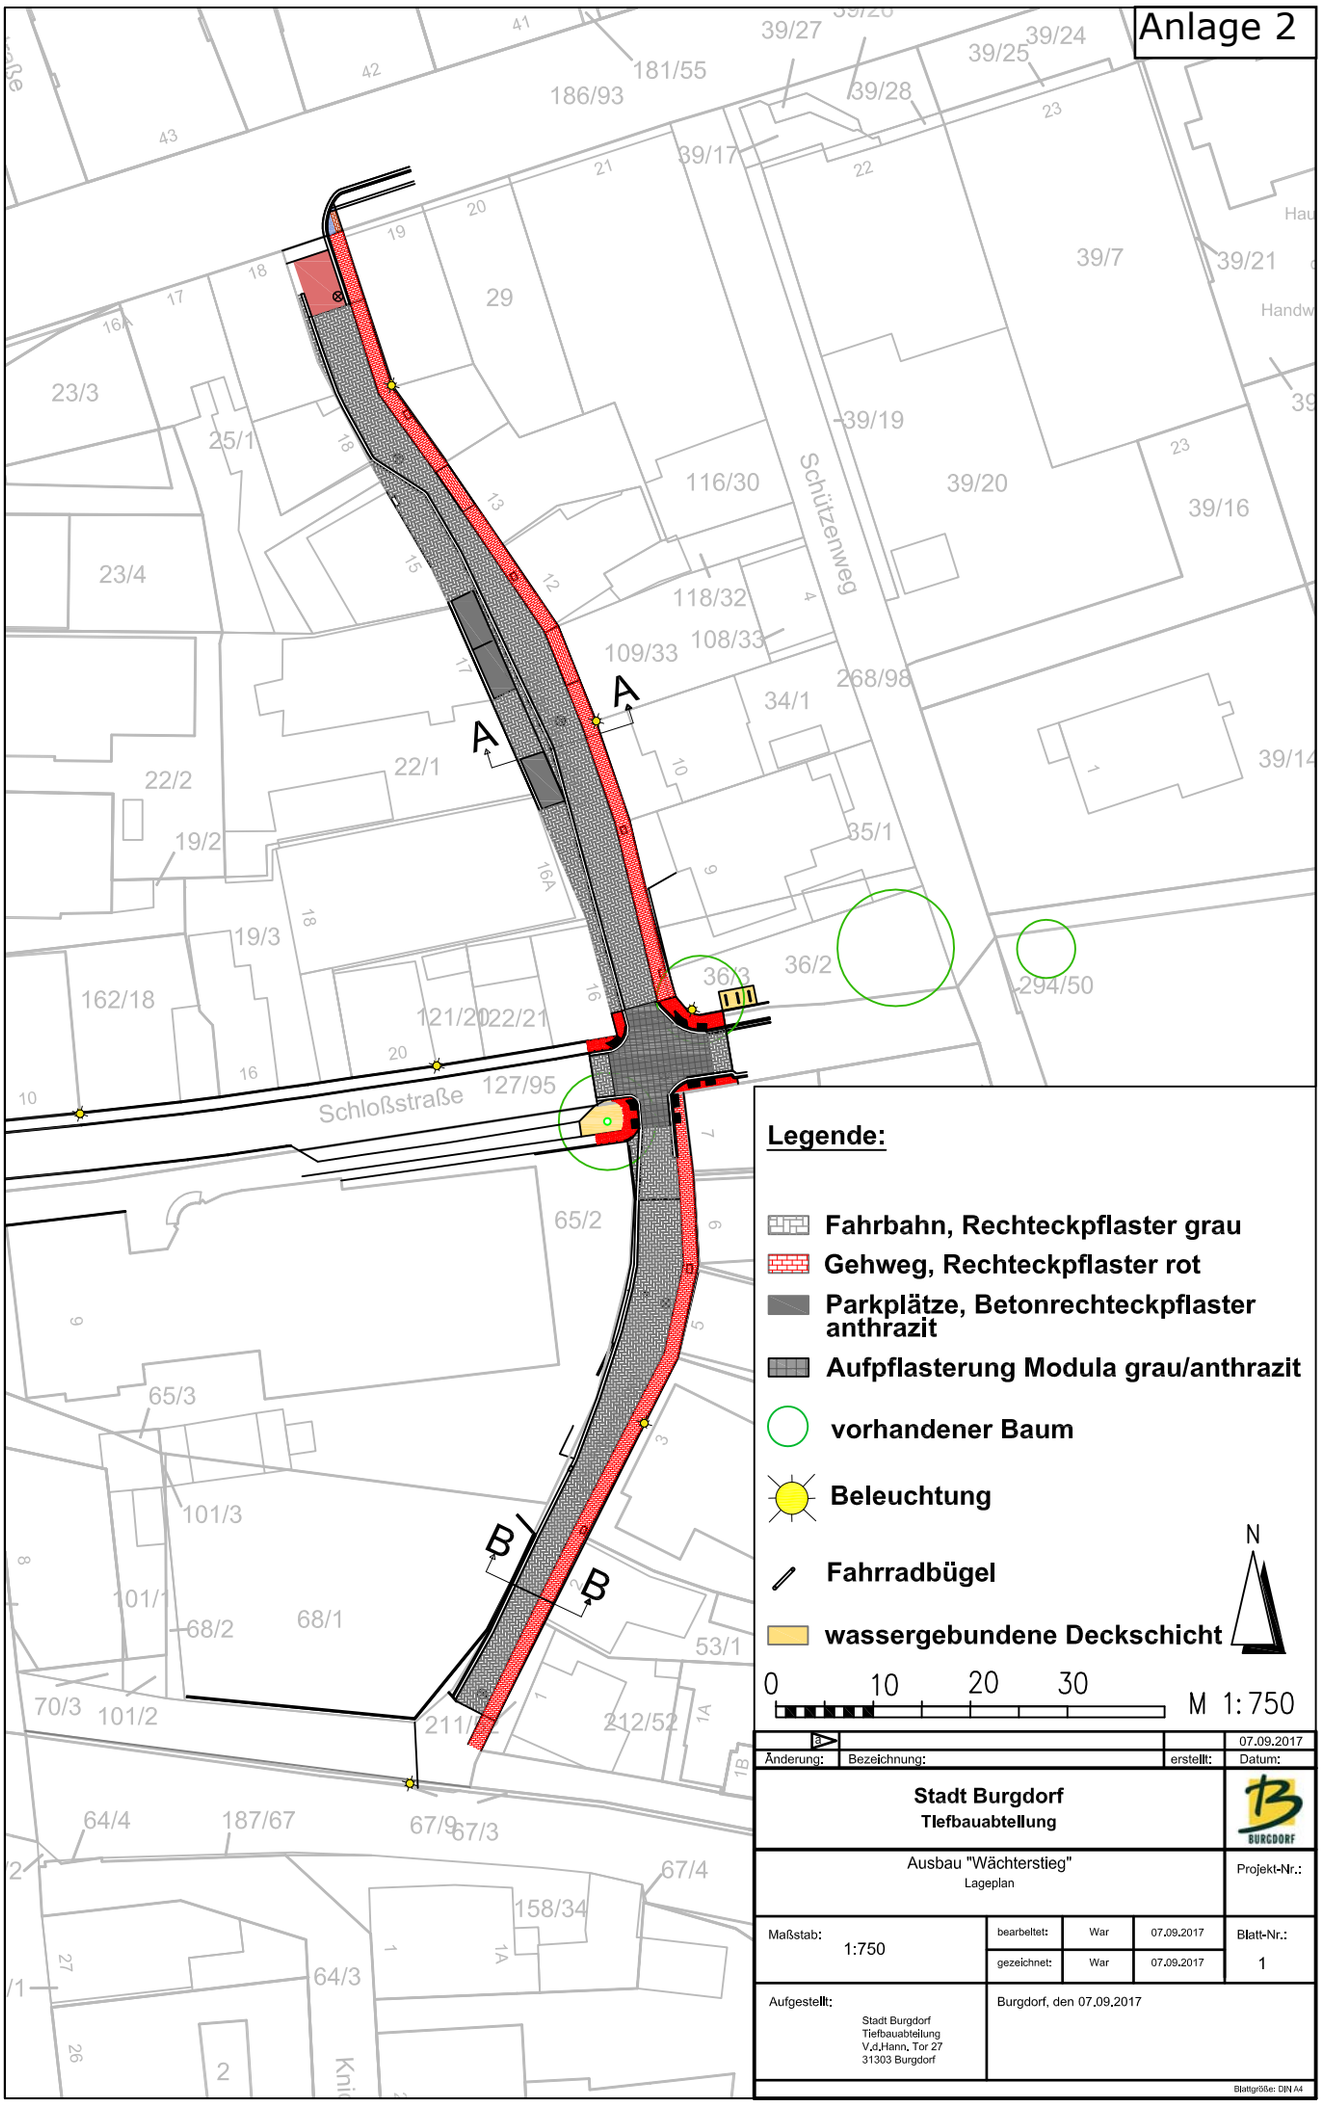

Legende:

- Fahrbahn, Rechteckpflaster grau
- Gehweg, Rechteckpflaster rot
- Parkplätze, Betonrechteckpflaster anthrazit
- Aufpflasterung Modula grau/anthrazit
- vorhandener Baum
- Beleuchtung
- Fahrradbügel
- wassergebundene Deckschicht

N

0 10 20 30 M 1: 750

Änderung:	Bezeichnung:	erstellt:	Datum:
a			07.09.2017

Stadt Burgdorf
Tiefbauabteilung

Ausbau "Wächterstieg"
Lageplan

Projekt-Nr.:

Maßstab:	bearbeitet:			Blatt-Nr.:
1:750	bearbeitet:	War	07.09.2017	1
	gezeichnet:	War	07.09.2017	

Aufgestellt:
Stadt Burgdorf
Tiefbauabteilung
V.d.Hann. Tor 27
31303 Burgdorf

Burgdorf, den 07.09.2017

Blattgröße: DIN A4