


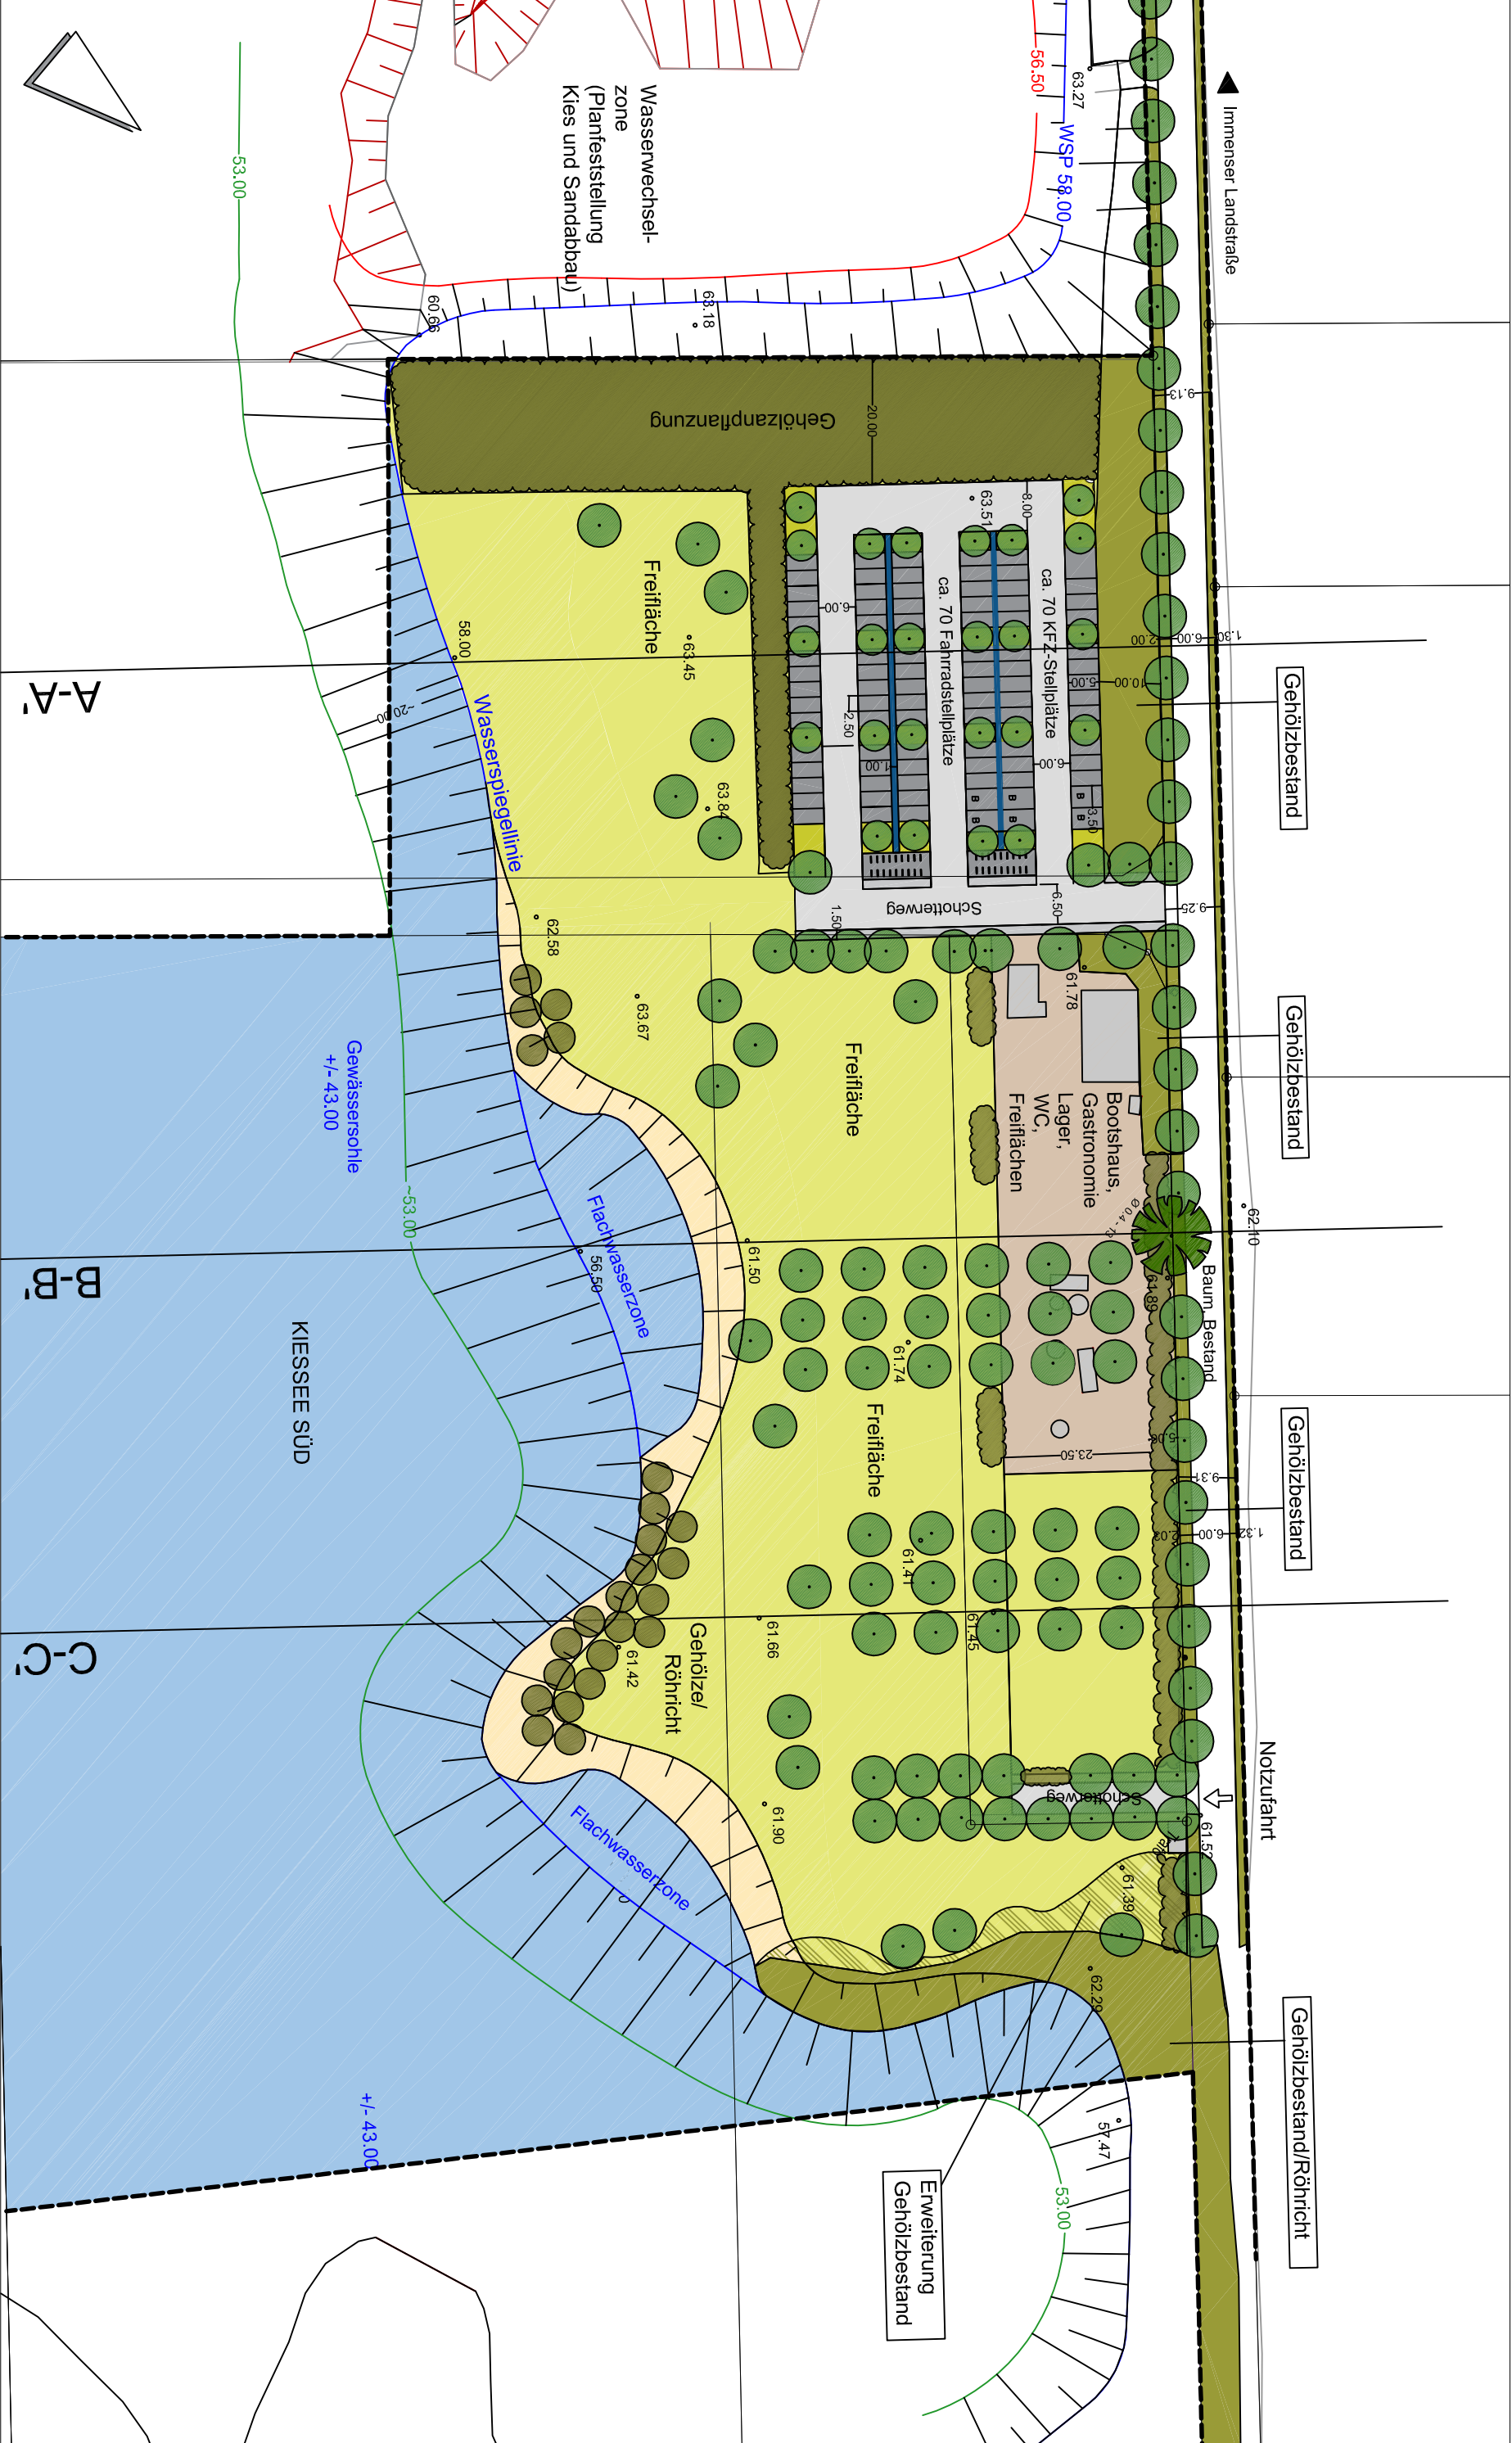

KIESSEE SÜD

Immenser Landstraße, Stadt Burdorf

Freizeit- und Erholungsnutzung

- Konzept -

05.03.2018 M 1:1.000



PLANUNGSGRUPPE LÄRCHENBERG

Heike Schepelmann Landschaftsarchitektin bdl

Rühmkorfstraße 1

Tel.: 0511. 85 31 37

30163 Hannover

F.: 0511. 28 20 38