


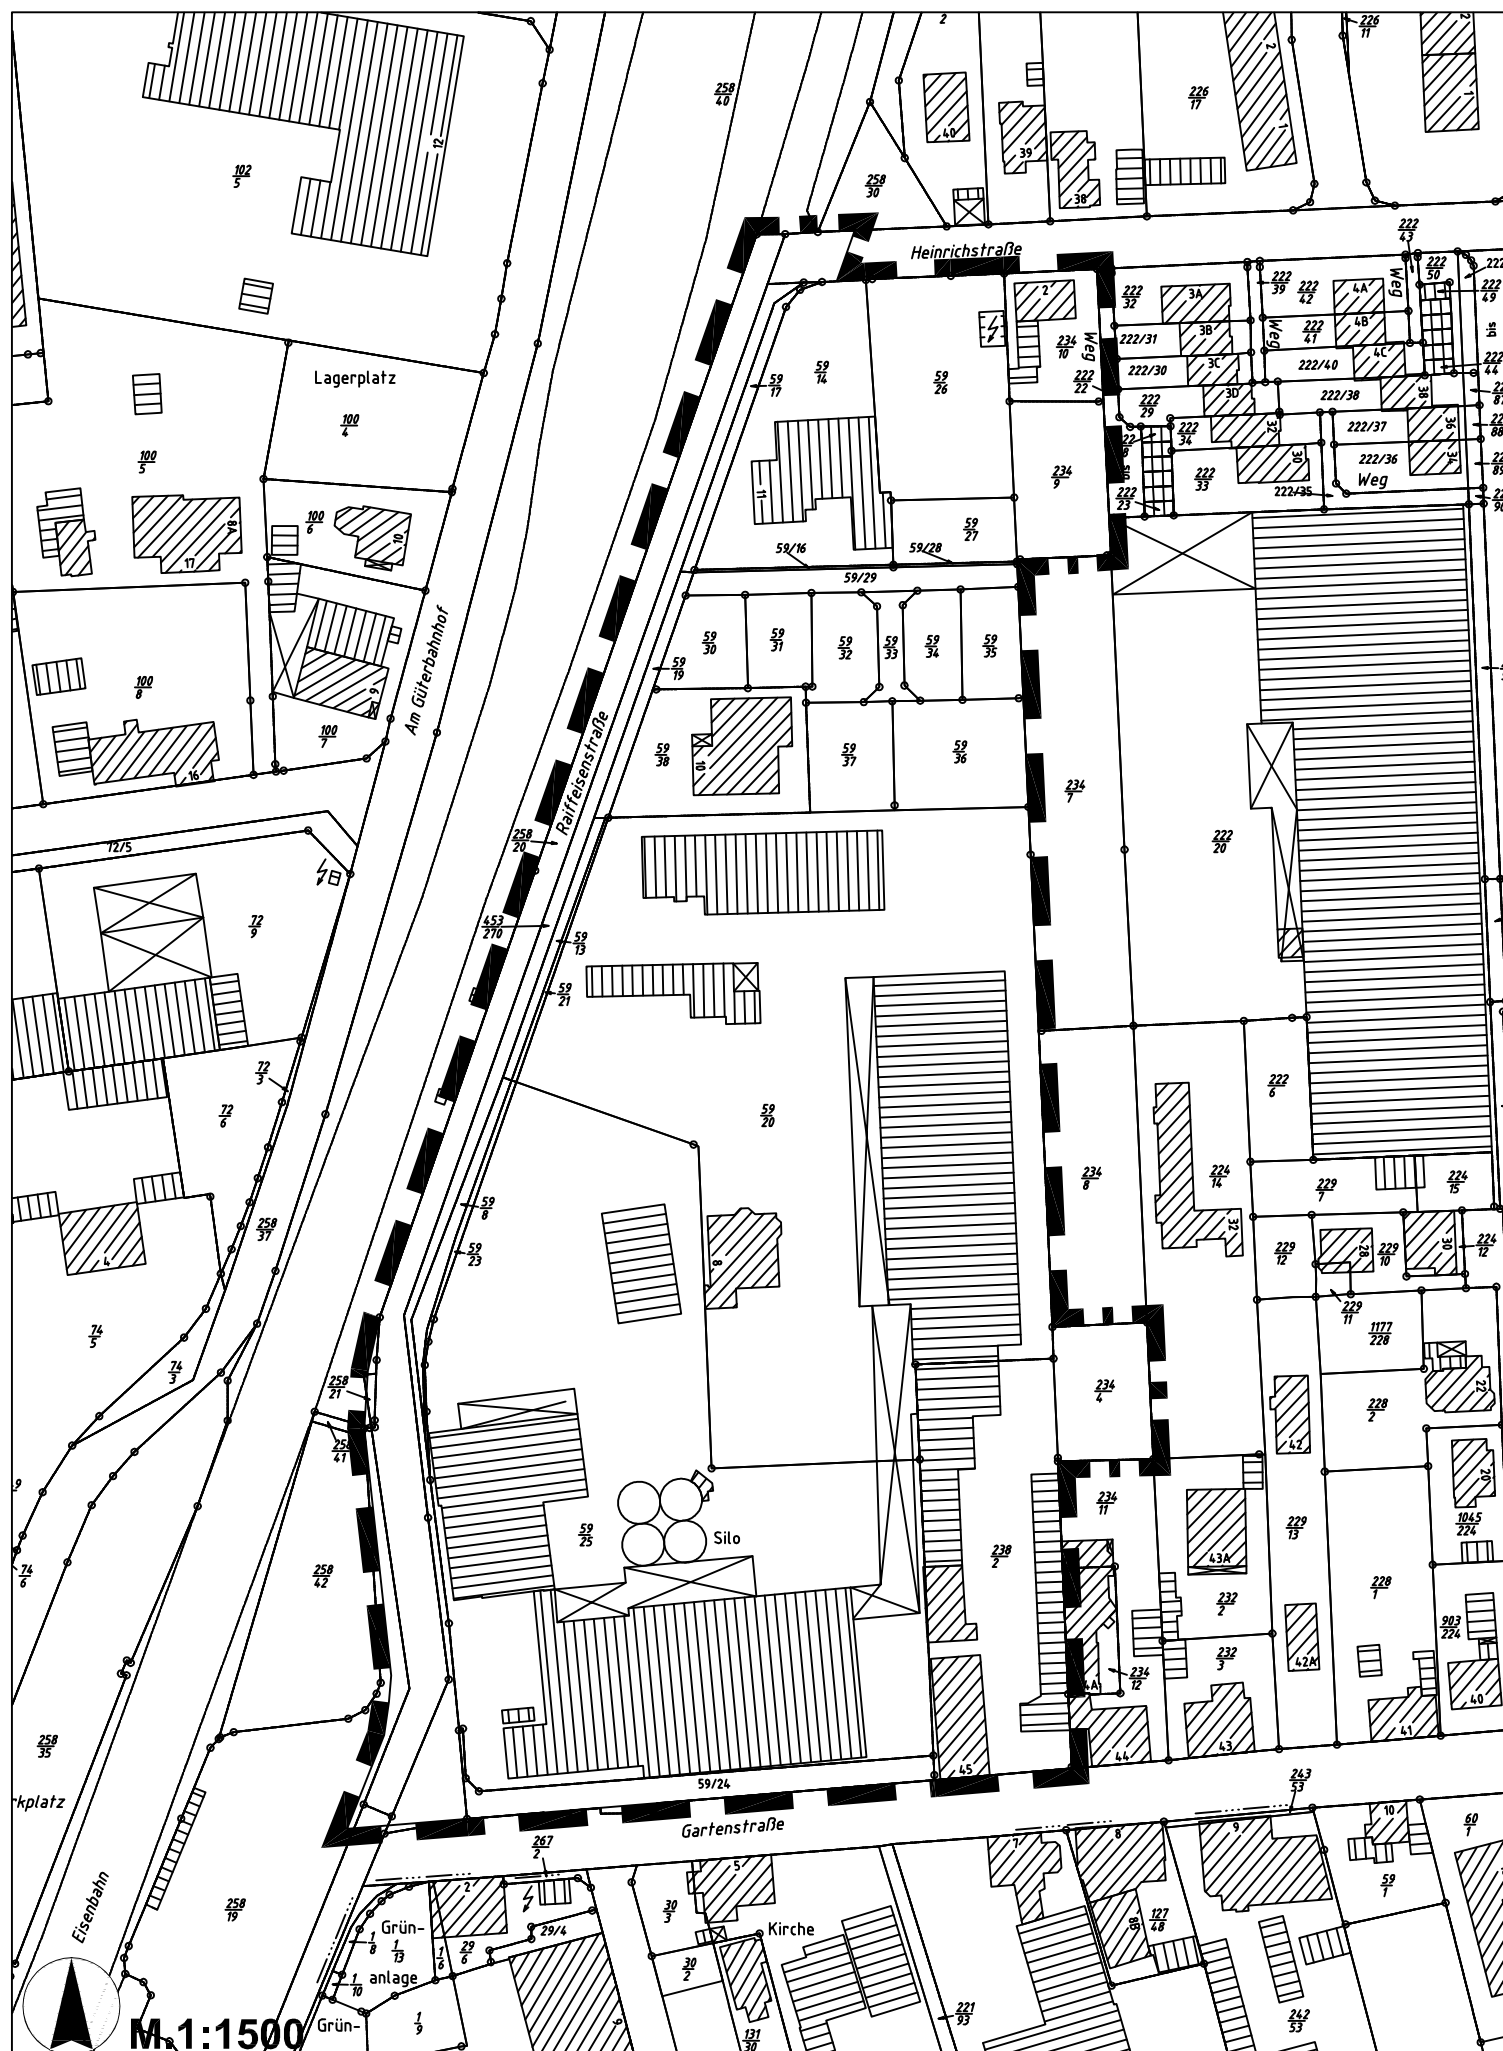

Geltungsbereich des Bebauungsplans Nr. 0-23/2 "Raiffeisenstraße"