
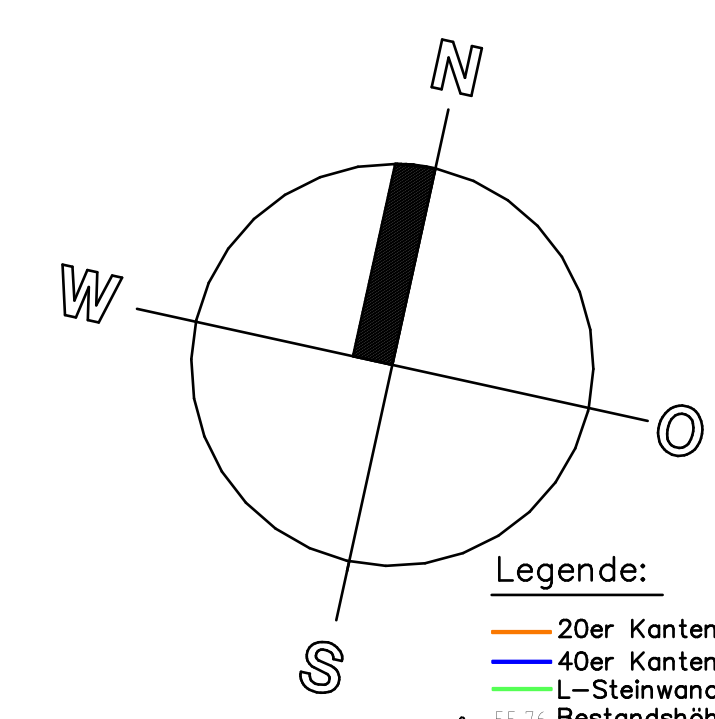
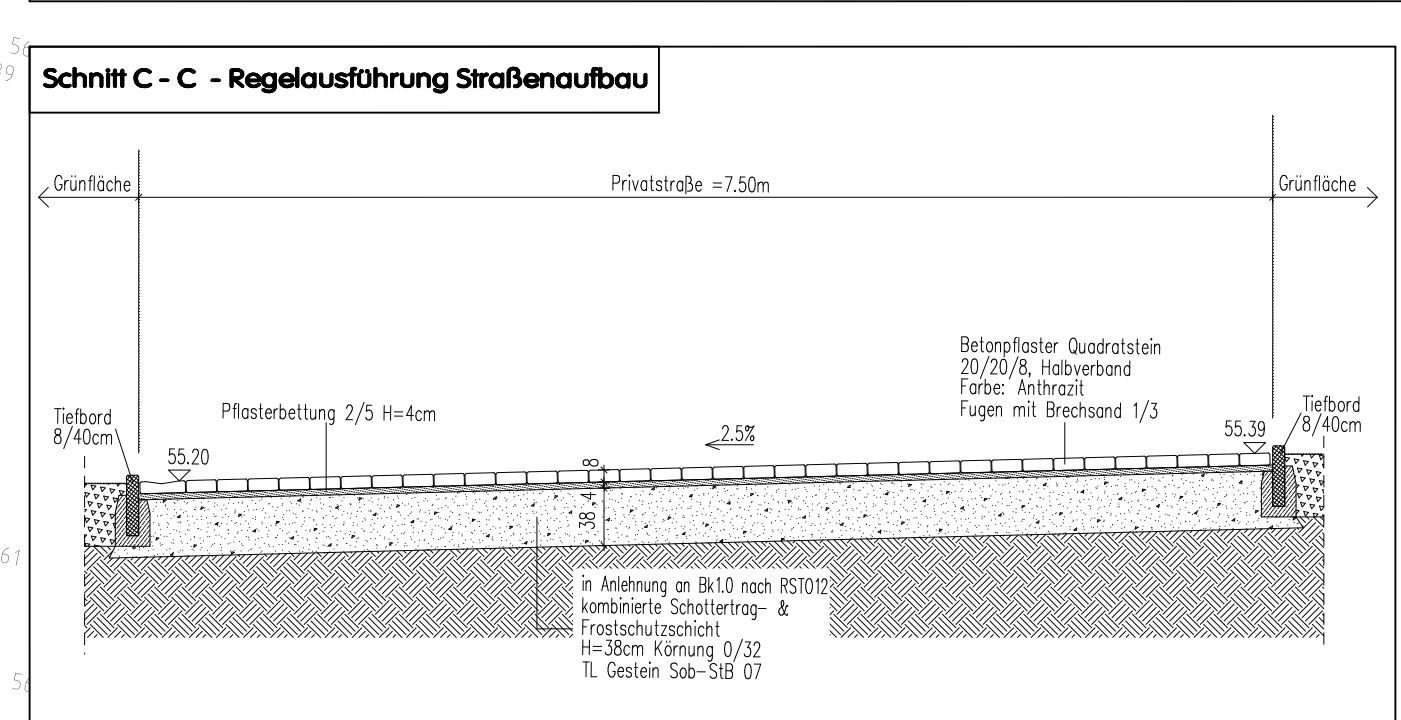


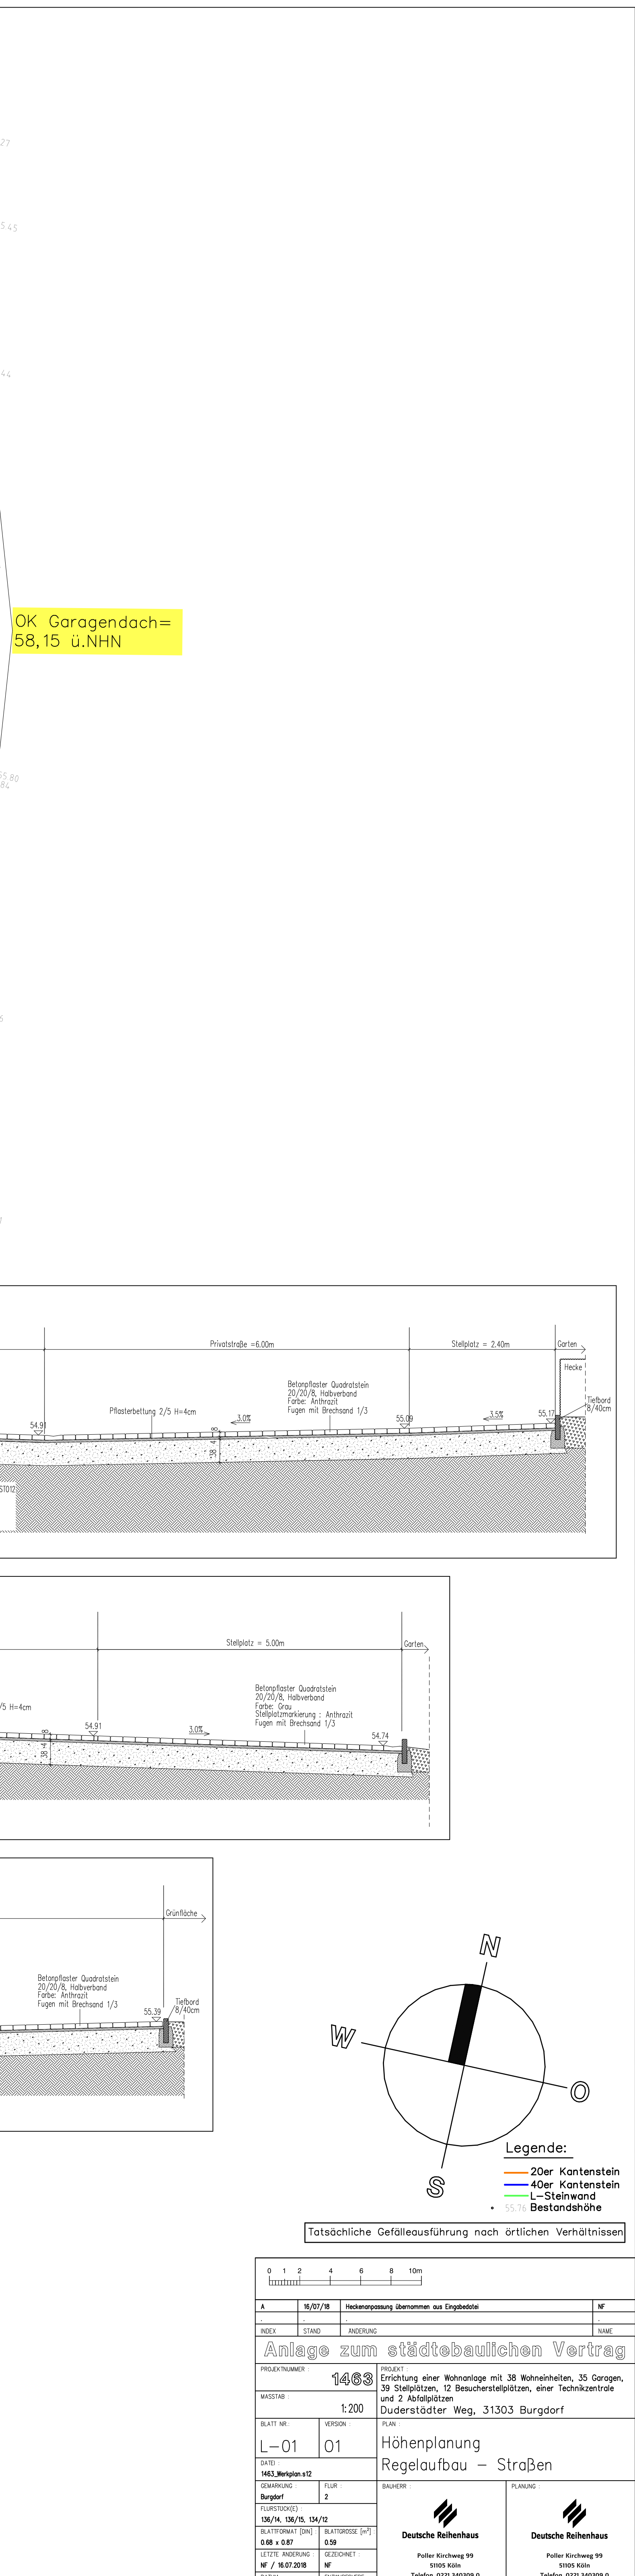

Seite 33 von 38

Tatsächliche Gefälleausführung nach örtlichen Verhältnissen

A horizontal scale bar with markings at 0, 2, 4, 6, 8, and 10 meters.

A	16/07/18	Hackensanierung übernommen aus Eingabedatei	NF
INDEX	STAND	ÄNDERUNG	NAME

Anlage zum städtebaulichen Vertrag

PROJEKTNUMMER	PROJEKT
1463	Erichtung einer Wohnanlage mit 38 Wohneinheiten, 35 Garagen, 39 Stellplätzen, 12 Besucherstellplätzen, einer Technikzentrale und 2 Arbeitsplätzen
MASSSTAB	Duerstädter Weg, 31303 Burgdorf
1:200	

BLATT NR.	VERSION	FUR
L-01	01	
DATE	Höhenplanung Regelablauf – Straßen	
1463_Mkplan_01		

GEWÄNNUNG	FUR	BACHER	PLANUNG
Burgdorf	2		
FLUR(S)TRIEBE			
136/H, 136/L, 134/L			
BEBAUTUNGS [m²]	BAUFLÄCHE [m²]		
0.68 x 0.87	0.59		
ZEITPUNKT	GEZEICHNET		
NF	NF		
DATUM	ENTWERFER/CHECKER		
06.08.2018	Sch-Nr. Geier Mz		

Deutsche Reithaus

Deutsche Reithaus

Poller Kirchweg 99
5105 Kilsen
Telefon 0221 343039 0
Telefax 0221 343039 1

Poller Kirchweg 99
5105 Kilsen
Telefon 0221 343039 0
Telefax 0221 343039 1