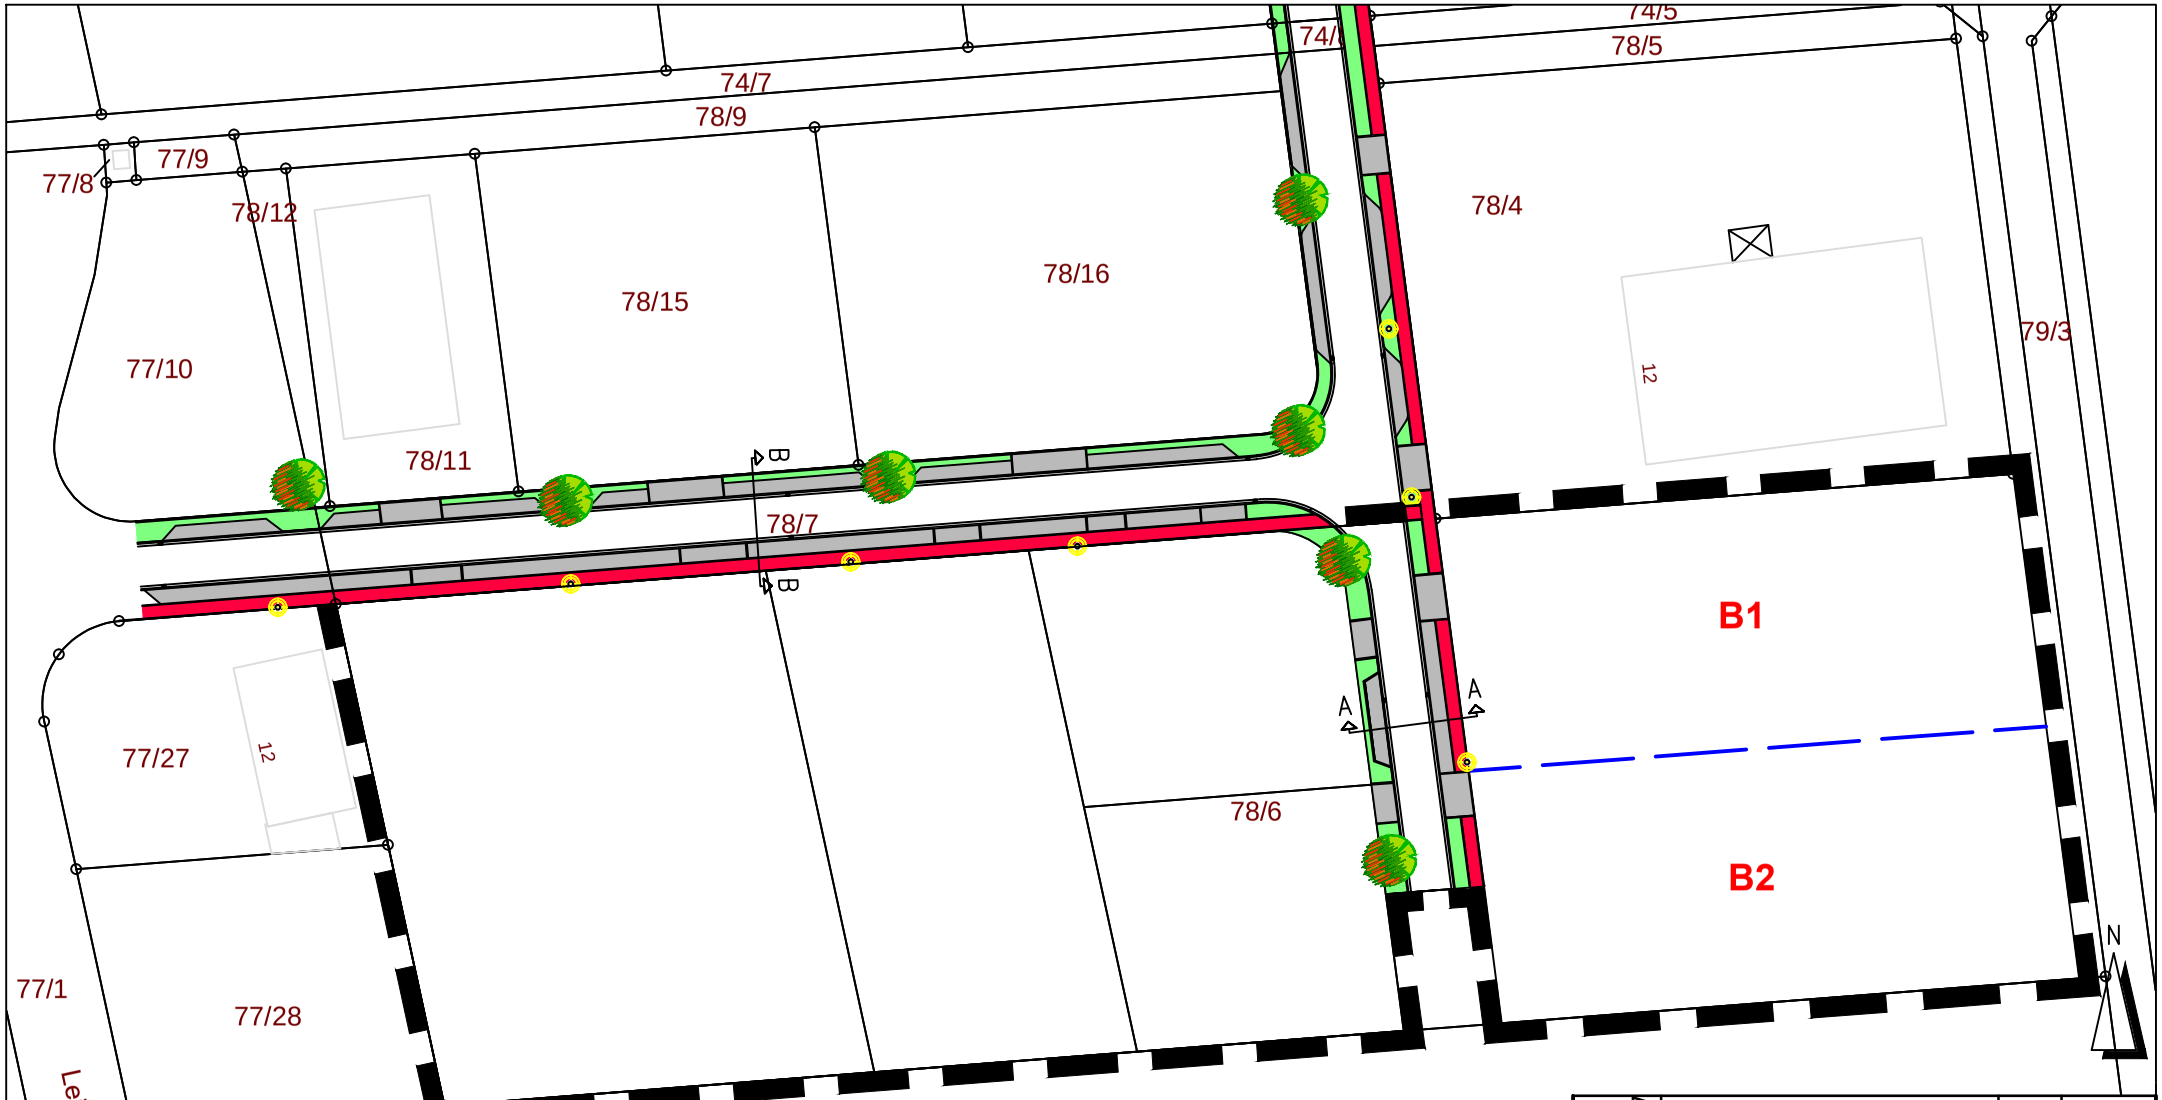

Änderung:	Bezeichnung:	erstellt:	Datum:

Stadt Burgdorf
Tiefbauabteilung

Ausbau "Stich Lohgerberstraße"
Lageplan

Projekt-Nr.: 642-60-415

Maßstab:				Blatt-Nr.:
1:1000	bearbeitet:	War	15.06.2018	1
	gezeichnet:	War	26.06.2015	

Aufgestellt:
Stadt Burgdorf
Tiefbauabteilung
V. d. hann. Tor 27
31303 Burgdorf

Burgdorf, den 15.06.2018

Blattgröße: DIN A4

Anlage 1