


Anlage 2

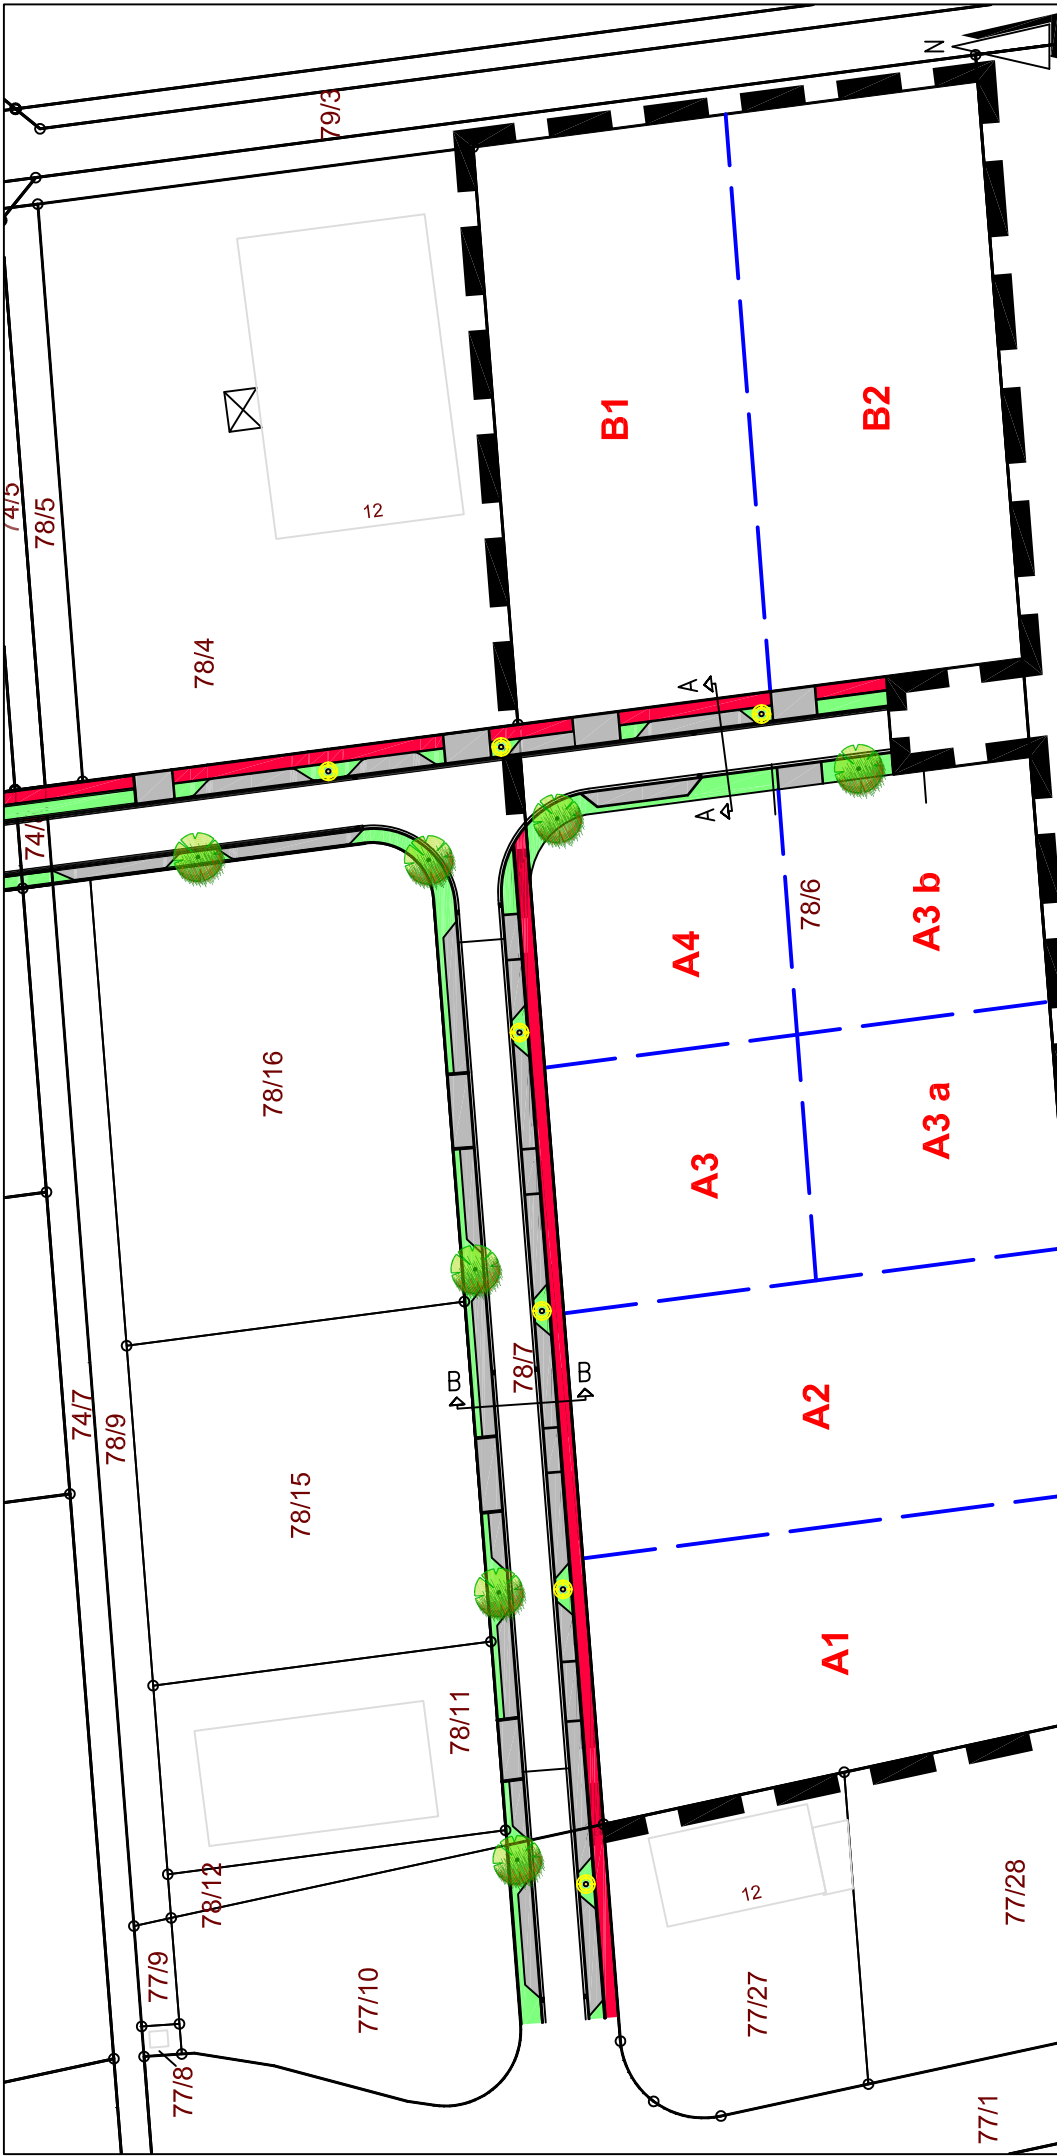

Änderung:	Bezeichnung:	erstellt:	Datum:
	Stadt Burgdorf Tiefbauabteilung		
	Ausbau "Stich Lohrgerberstraße"		
	Lageplan		
Maßstab:	1:1000	bearbeitet:	26.06.2015
		gezeichnet:	26.06.2015
Aufgestellt:	Stadt Burgdorf Tiefbauabteilung V. G. 27 3103 Burgdorf	War	26.06.2015
		War	26.06.2015
		Burgdorf, den 26.06.2015	