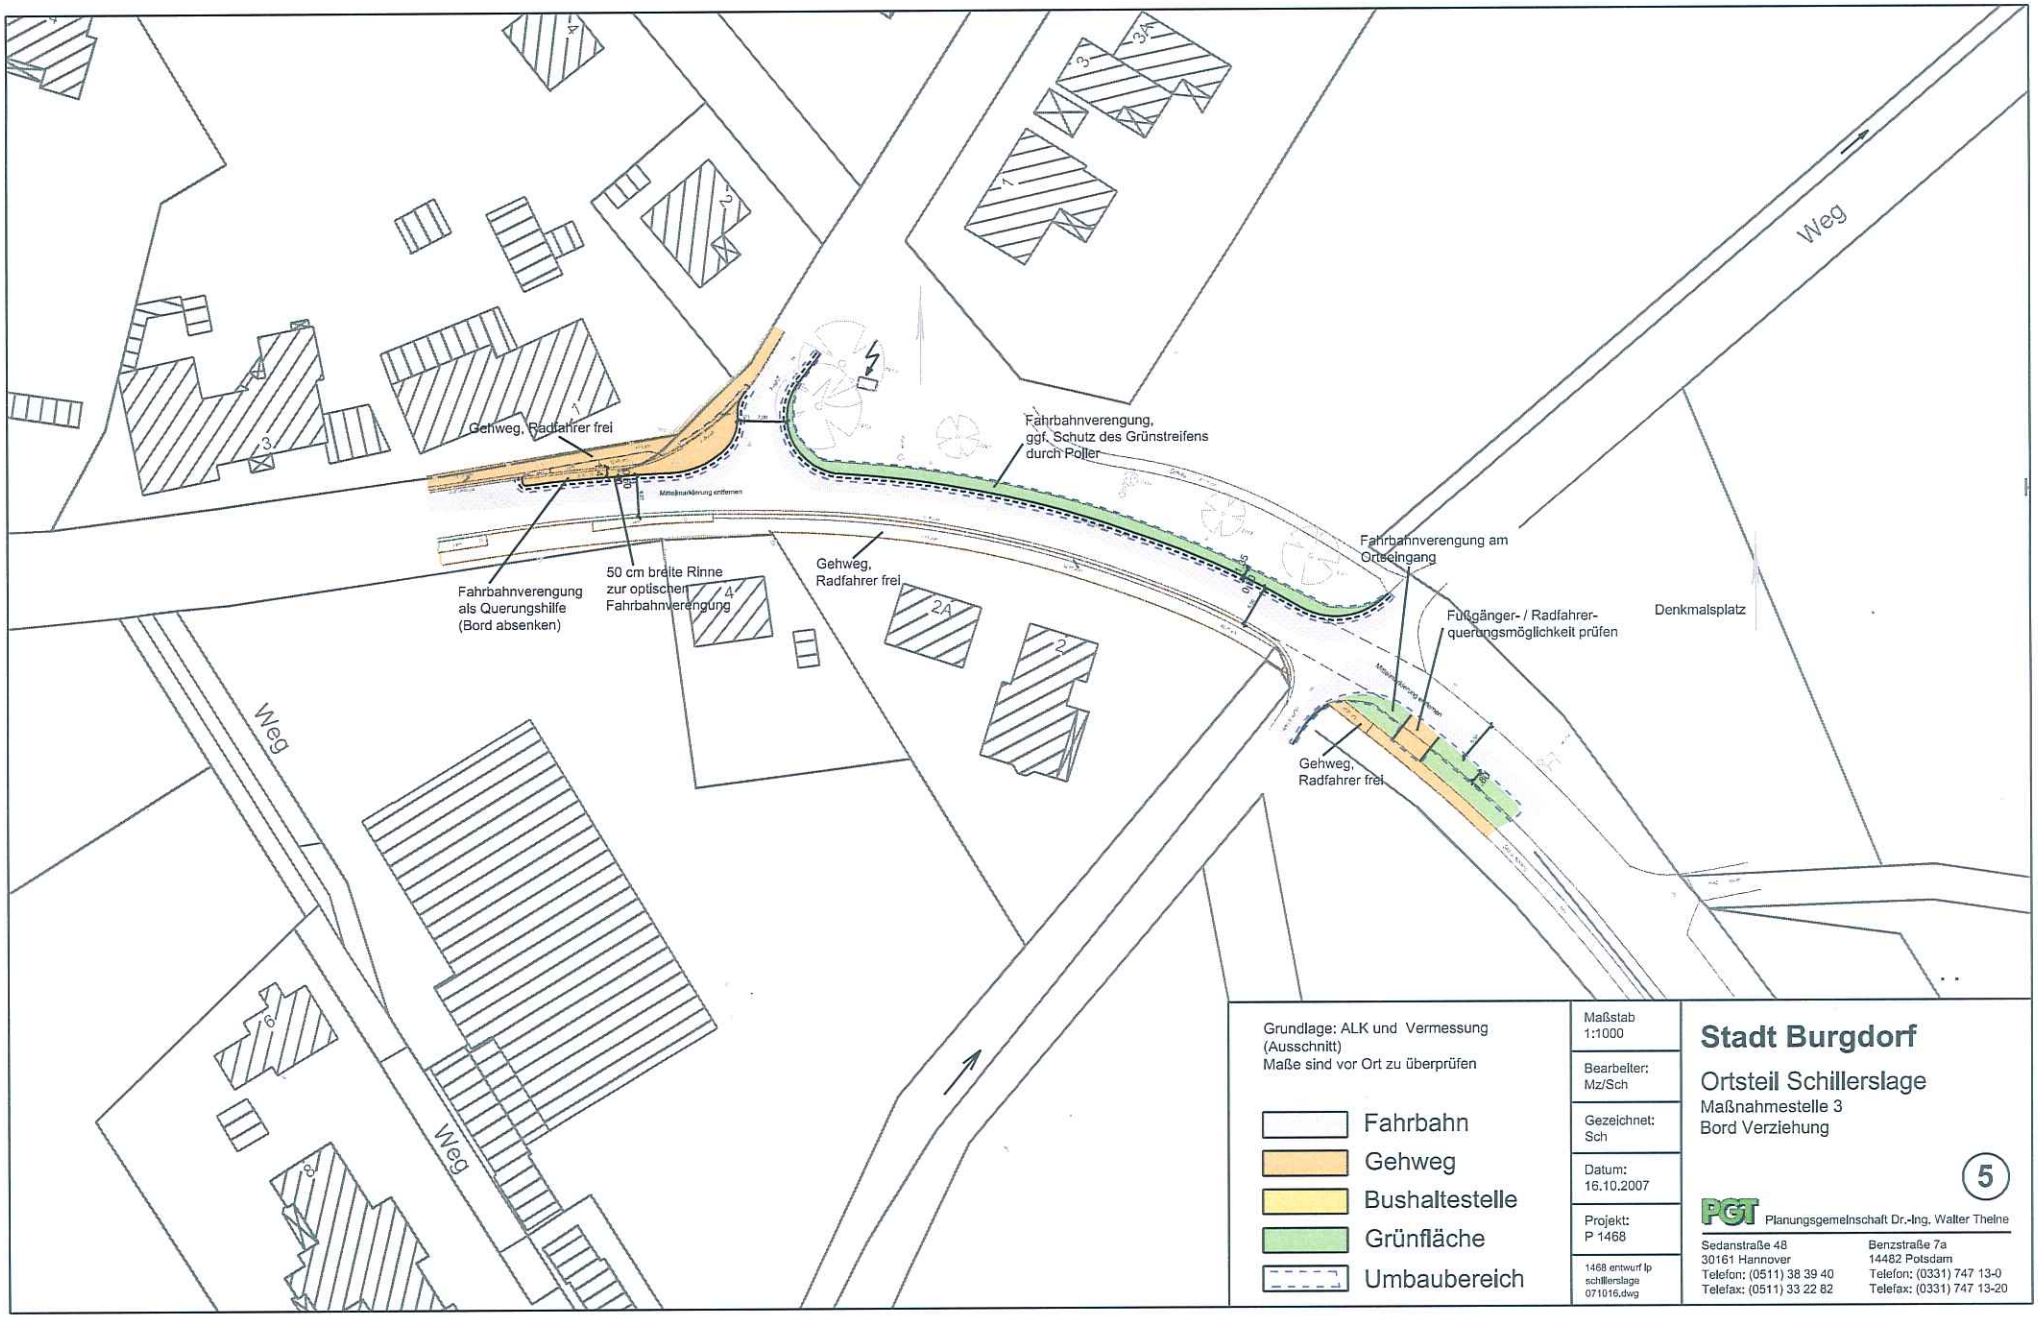
Gehweg, Radfahrer frei
Fahrbahnverengung,
ggf. Schutz des Grünstreifens
durch Poller
Fahrbahnverengung am
Ortseingang
Fußgänger- / Radfahrer-
querungsmöglichkeit prüfen
Denkmalsplatz
Fahrbahnverengung
als Querungshilfe
(Bord absenken)
50 cm breite Rinne
zur optischen
Fahrbahnverengung
Gehweg,
Radfahrer frei
Gehweg,
Radfahrer frei
Weg
Weg
Weg
Grundlage: ALK und Vermessung
(Ausschnitt)
Maße sind vor Ort zu überprüfen
Fahrbahn
Gehweg
Bushaltestelle
Grünfläche
Umbaubereich
Maßstab
1:1000
Bearbeiter:
Mz/Sch
Gezeichnet:
Sch
Datum:
16.10.2007
Projekt:
P 1468
1468 entwurf lp
schillerslage
071016.dwg
Stadt Burgdorf
Ortsteil Schillerslage
Maßnahmestelle 3
Bord Verziehung
5
PGT Planungsgemeinschaft Dr.-Ing. Walter Theine
Sedanstraße 48
30161 Hannover
Telefon: (0511) 38 39 40
Telefax: (0511) 33 22 82
Benzstraße 7a
14482 Potsdam
Telefon: (0331) 747 13-0
Telefax: (0331) 747 13-20