

Region Hannover
Fachbereich Verkehr
Team Planung und Bau
Verkehrsinfrastruktur
Herr Vinken
Hildesheimer Straße 18
30169 Hannover

Tiefbauabteilung
Claudia Vollmert
Rathaus IV
Vor dem Hann. Tor 27
Zimmer 8
Tel.: 05136/898-125
Fax: 05136/898-4666
E-Mail: vollmert@burgdorf.de
(vorerst nur für formlose Mitteilungen
ohne elektronische Signatur)

66-Vol

06.11.2018

Gehweg auf der Südseite der Ramlinger Straße

Sehr geehrter Herr Vinken,

Frau Meinig die Ortsbürgermeisterin von Ramlingen-Ehlershausen hat die Frage aufgeworfen, ob bei einem Ausbau des Gehwegs auf der Südseite der Ramlinger Straße bis kurz vor dem Busbahnhof (siehe anliegende Karte), die Stadt Burgdorf bei einem höhenungleichen Ausbau der Kreuzung mit der Bahn zur Beteiligung an den Kosten herangezogen werden könnte. Frau Meinig stellt sich das Ende des Gehwegs in Zusammenhang mit einer Querungshilfe vor, um den Gehweg auf der anderen Seite erreichen zu können.

Auf der Ostseite der Bahnlinie hört der Gehweg an der Park-Ride-Anlage auf. Bisher war Ihre Rechtsauffassung, dass die Stadt Burgdorf deshalb nicht an den Kosten für einen Umbau herangezogen werden könnte. Es stellt sich die Frage, ob diese Auffassung bei einem möglichen Ausbau des Gehweges bis kurz vor dem Busbahnhof auf der Westseite ebenfalls vertreten werden kann.

Diesbezüglich bitte ich um Ihre Stellungnahme. Falls ein Ausbau des Gehweges bis zum Busbahnhof unschädlich wäre, stellt sich weiter die Frage, ob eine Verbreiterung des Gehwegs unter Einbeziehung möglicher Baumstandorte Ihrerseits geplant werden würde. Der Wunsch des Ortsrates besteht nach wie vor, den Gehweg auf der Südseite der Ramlinger Straße auszubauen.


Für Rückfragen stehe ich Ihnen gern zur Verfügung.

Mit freundlichen Grüßen
Im Auftrag

(Herbst)

Anlage: Karte M 1:1000

Open mail
an Frau Meinig

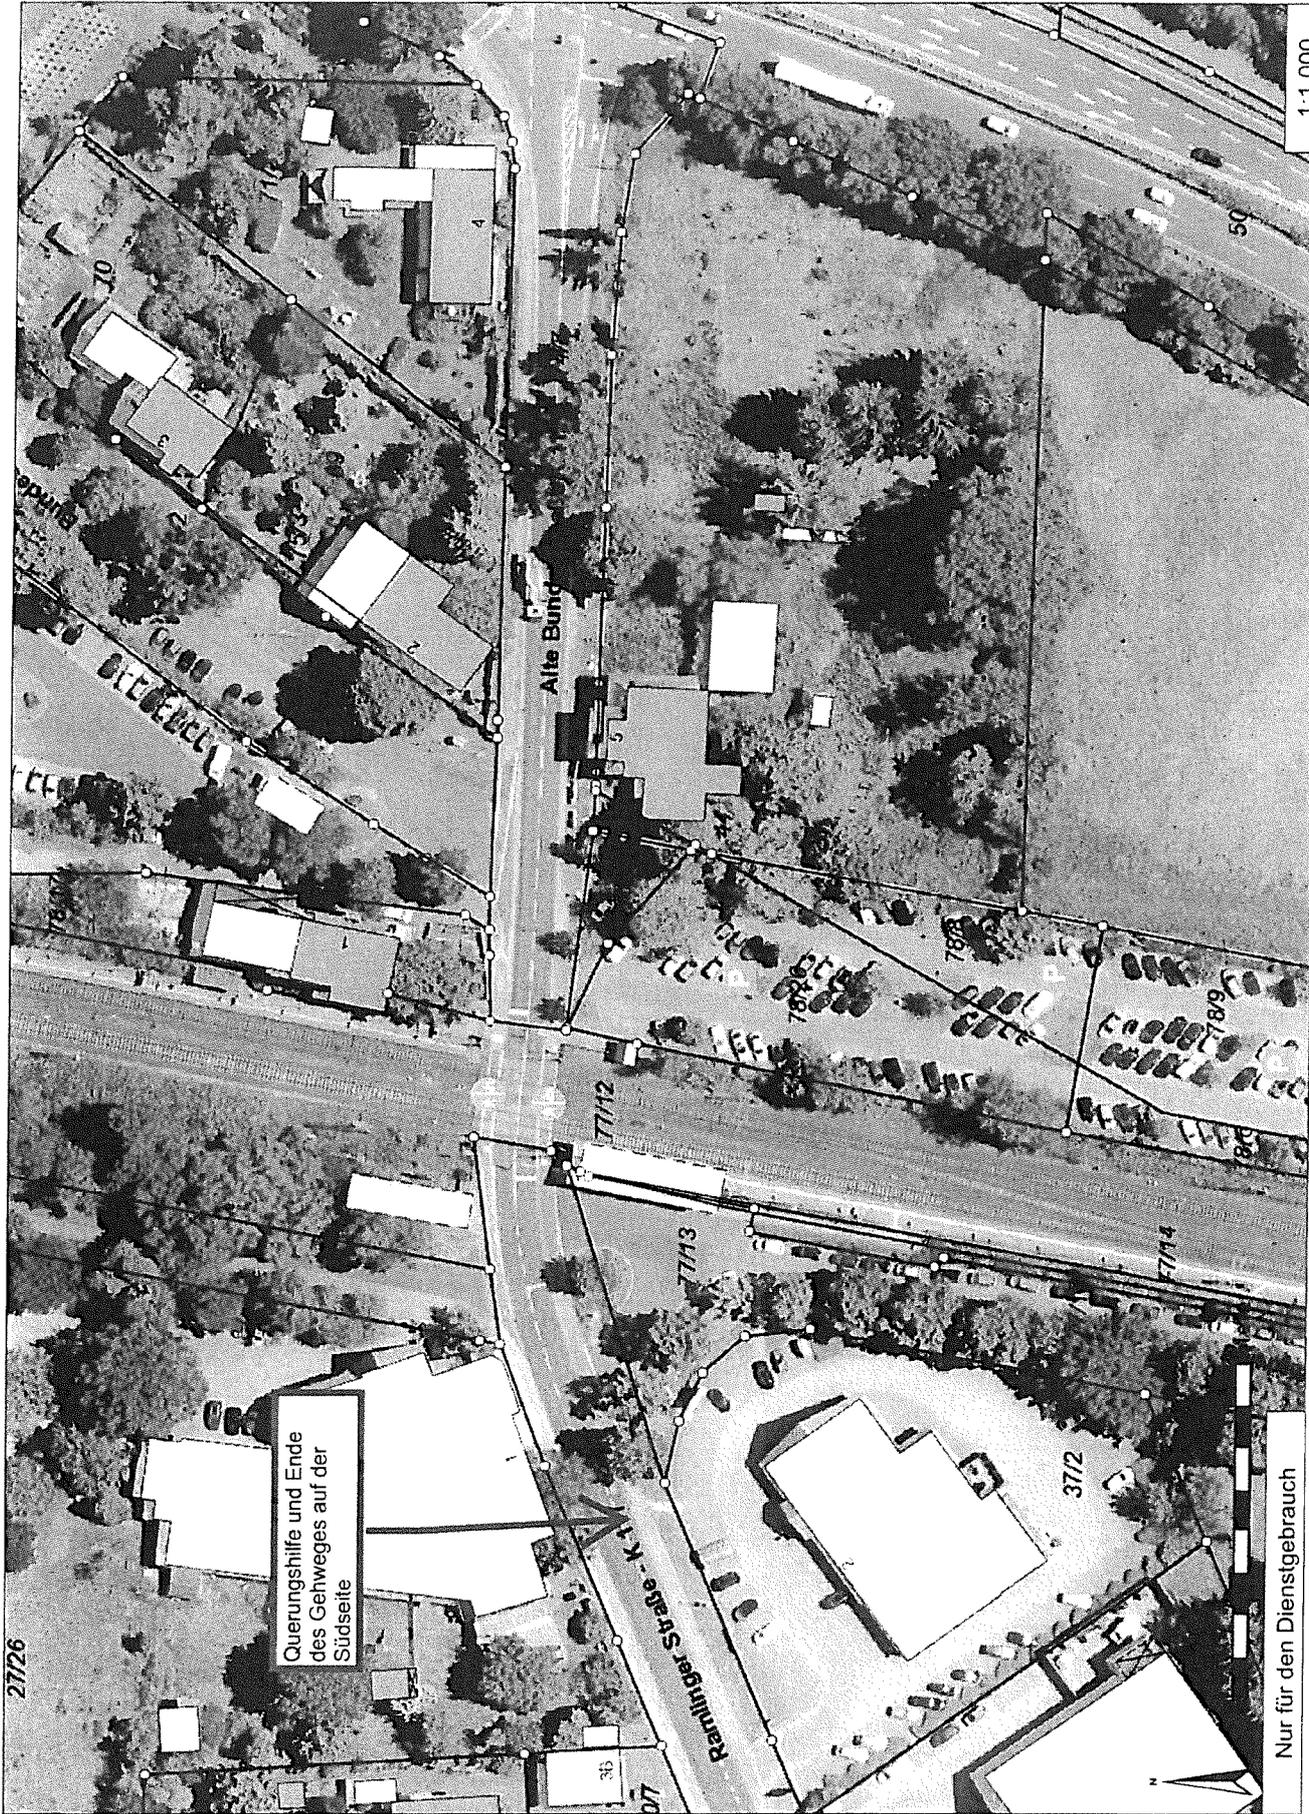

Querungshilfe und Ende
des Gehweges auf der
Südseite

Nur für den Dienstgebrauch

1:1.000