



Raum- und Siedlungsstruktur

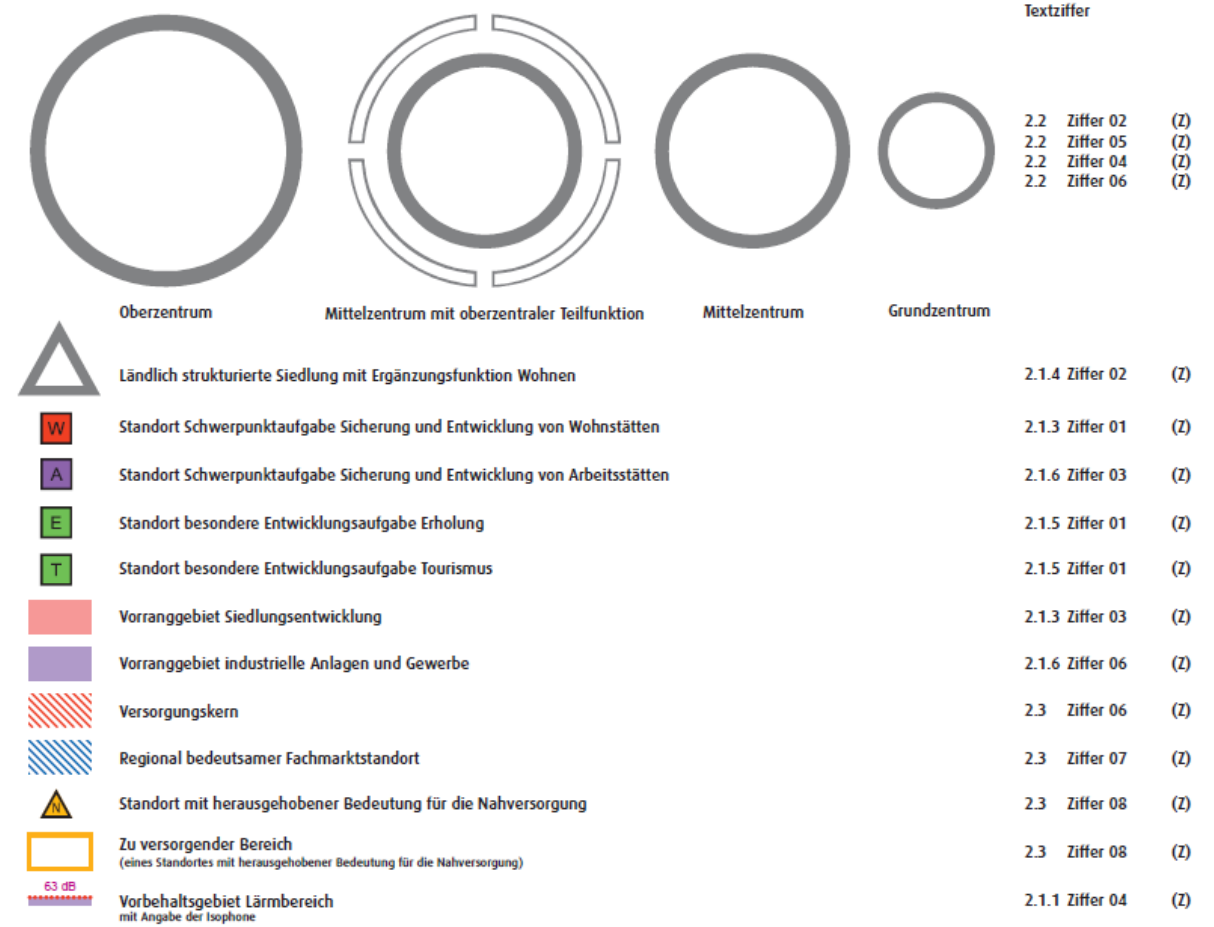

Freiraumstruktur und Freiraumnutzung

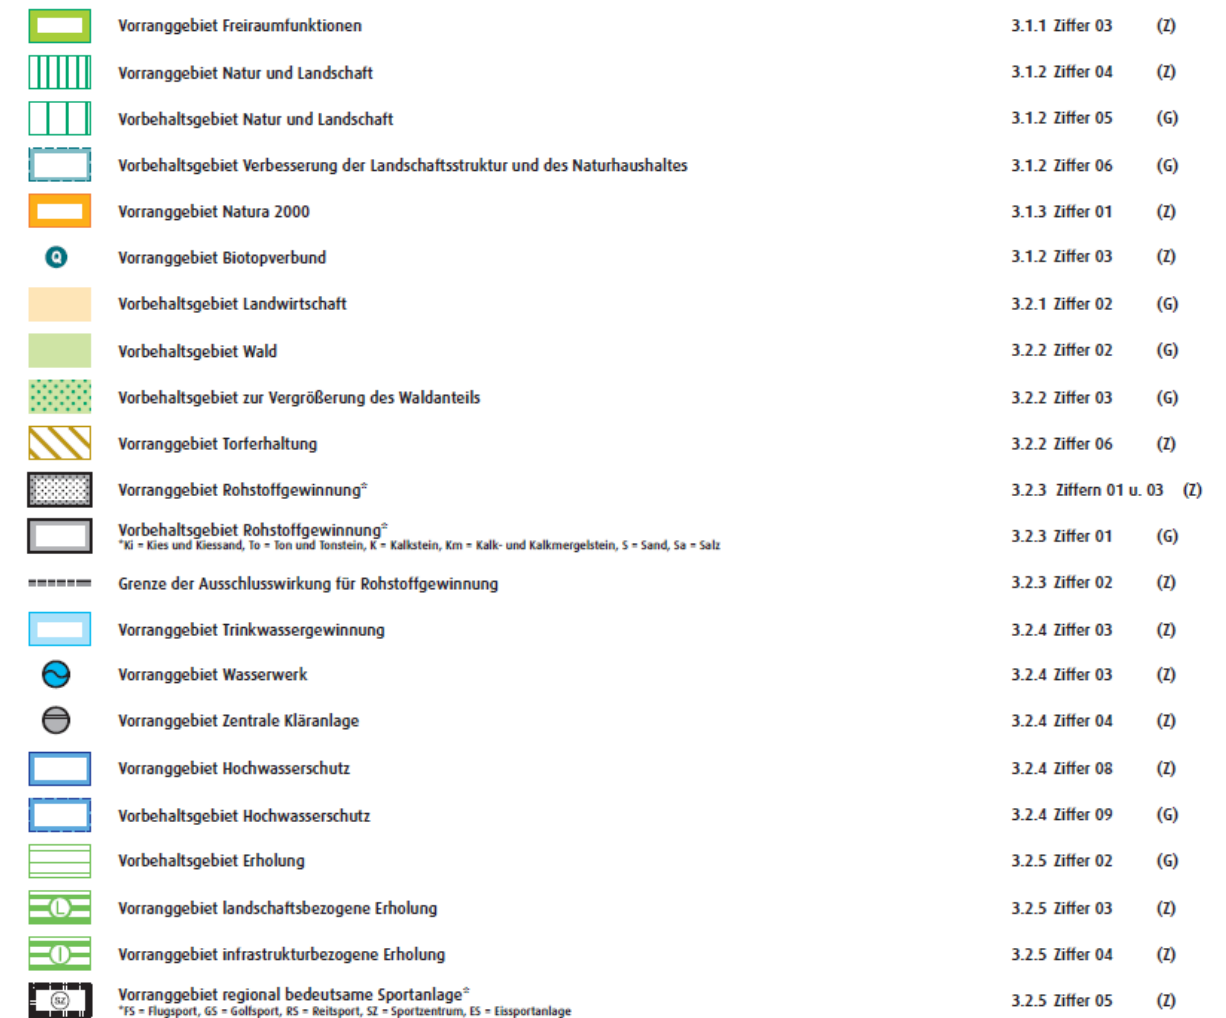

Entwurf

1. Änderung des RROP 2016, Anlage 7.1 zu Nr. 1661 (IV) BDs

Regionales Raumordnungsprogramm 2016

Zeichnerische Darstellung im Maßstab 1:50.000

Unmaßstäbliche Verkleinerung