
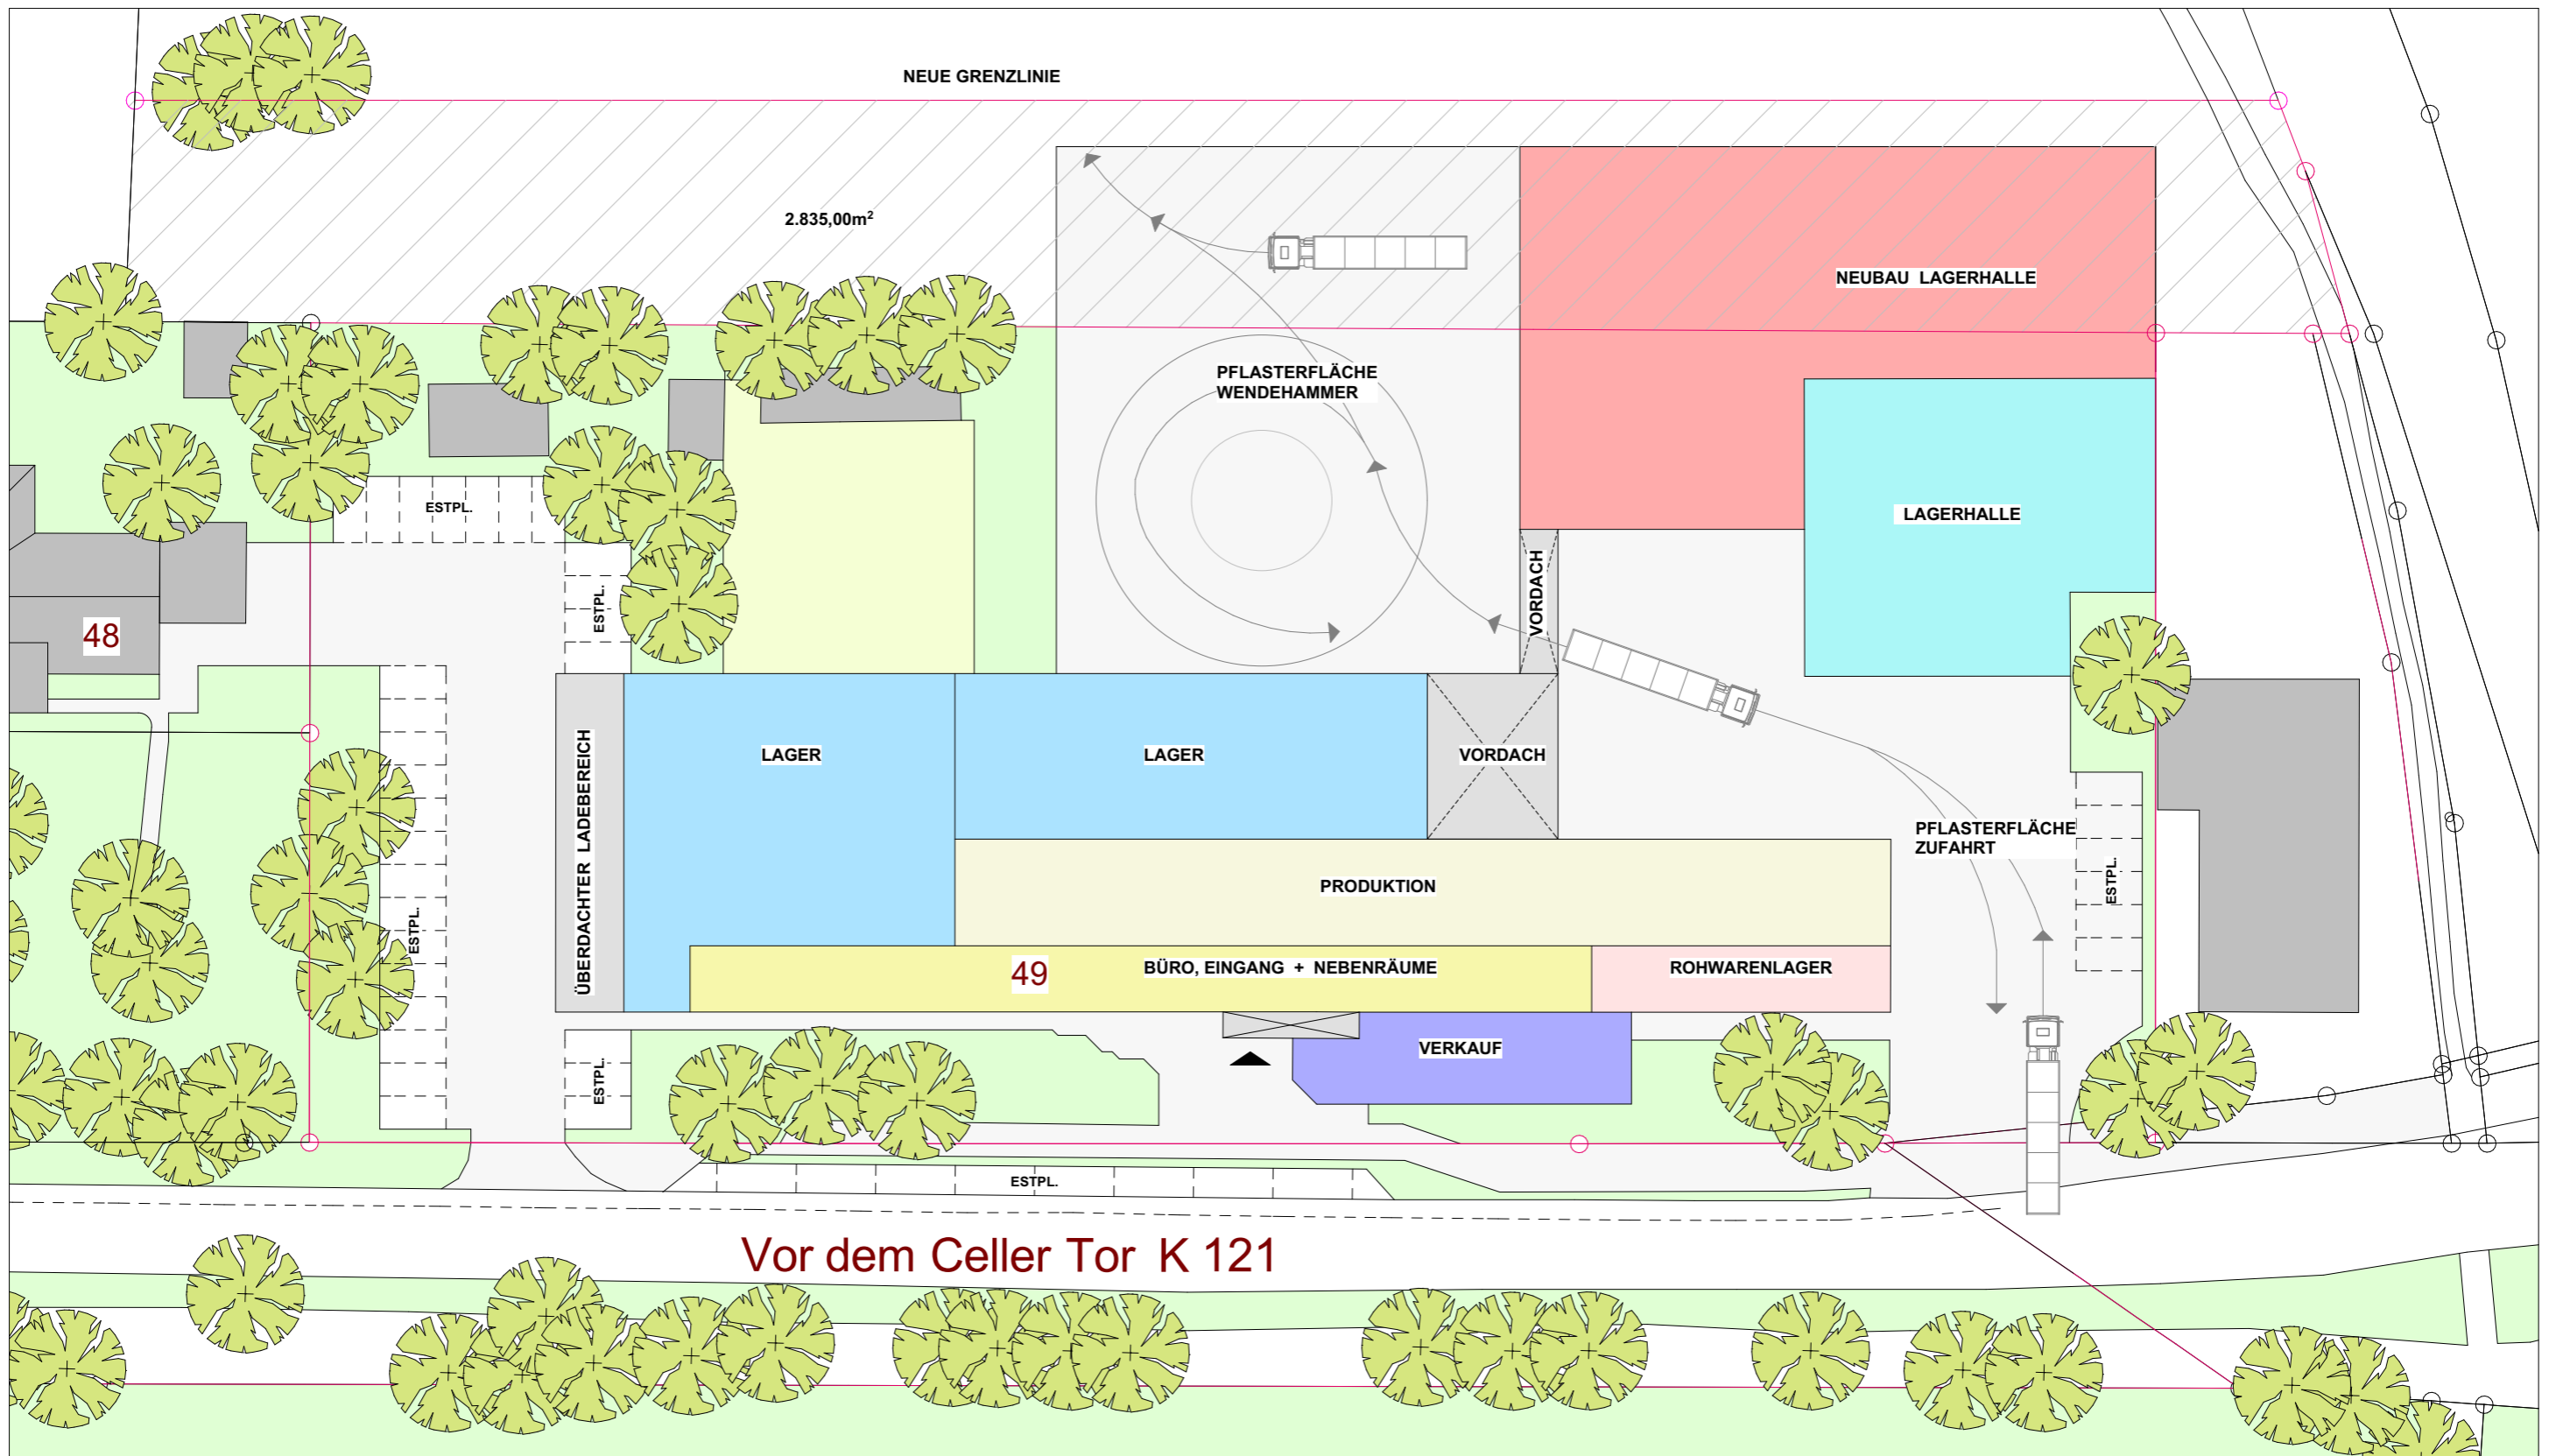



Anlage 1:

Vorhaben

(Originalgröße DIN A3, Maßstab 1:500)

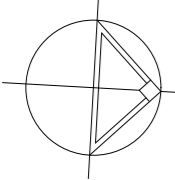

	INDEX	DATUM	NAME	ÄNDERUNG / AUSGABE	INDEX	DATUM	NAME	ÄNDERUNG / AUSGABE	PLANUNG RIESENBERG & TIARKS BAUPLANUNG GMBH ARCHITEKTEN DIPL.-ING. WESERSTRASSE 1 31303 BURGDORF TEL. 05136 87885-0 FAX. 05136 87885-20 E-MAIL: INFO@RT-ARCHITEKTUR.DE		PROJEKT ERWEITERUNG EINES PALETTENLAGERS V. D. CELLER TOR 49 31303 BURGDORF
	SÄMTLICHE MAßE SIND RECHNERISCH UND NACH DEN ÖRTL. GEGEBENHEITEN VOR BEGINN DER AUSFÜHRUNG ZU ÜBERPRÜFEN!										
FÜR DIESE ZEICHNUNG UND PLANUNG BEHALTEN WIR UNS ALLE URHEBERRECHTE VOR. SIE BLEIBEN UNSER GEISTIGES EIGENTUM UND DÜRFEN OHNE UNSERE AUSDRÜCKLICHE VORHERIGE GENEHMIGUNG WEDER VERVIELFÄLTIGT NOCH DRITTEN ZUGÄNGLICH GEMACHT WERDEN.				PROJEKT-NR. 749	GEZEICHNET WÜRTZ SELCHOW	GEPRÜFT TIARKS	BLATT-GR. DIN A3	DATUM 05.09.2017	BLATT-NR. 02	PHASE ENTWURF	BAUHERR GEORG PARLASCA V. D. CELLER TOR 49 31303 BURGDORF