
Schnitt A - A "Weimarer Bogen"

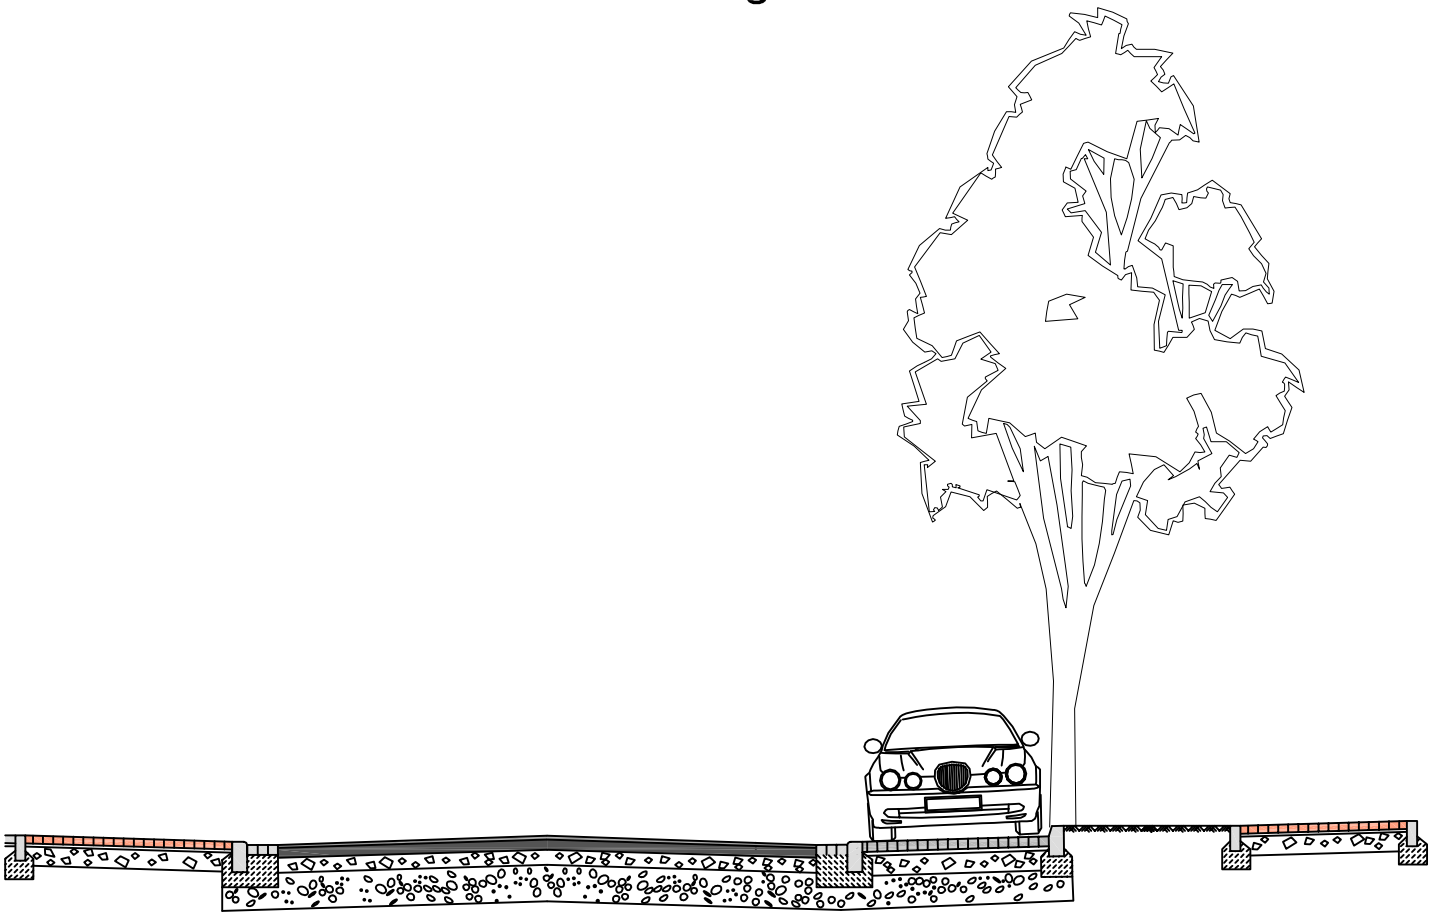

Gehweg 2,25 | Fahrbahn 6,00 | Parken 2,00 | Grün 1,75 | Gehweg 2,00

Grün 3,75 | Gehweg 2,00

Legende:

Gehweg:
- 8 cm Betonsteinpflaster, rot
- 4 cm Bettung aus Sand-Splitt-Gemisch
- 18 cm Schottertragschicht

Parken:
- 10 cm Betonfugenpflaster, grau
- 4 cm Bettung aus Sand-Splitt-Gemisch
- 20 cm Schottertragschicht
- 31 cm Frostschutzschicht

Fahrbahn:
- 4 cm Asphaltdeckschicht 0/11
- 12 cm Asphalttragschicht 0/32
- 20 cm Schottertragschicht
- 29 cm Frostschutzschicht

Gehweg mit Zufahrten:
- 10 cm Betonsteinpflaster, rot
- 4 cm Bettung aus Sand-Splitt-Gemisch
- 20 cm Schottertragschicht
- 31 cm Frostschutzschicht

Änderung:	Bezeichnung:	erstellt:	Datum:
	Stadt Burgdorf **Tiefbauabteilung**		
	Ausbau "An den Hecken" Welmarer Bogen Querschnitt A - A		Projekt-Nr.:
Maßstab: 1:75	bearbeitet: War 22.10.2018 gezeichnet: War 22.10.2018		Blatt-Nr.: 1
Aufgestellt: Stadt Burgdorf Tiefbauabteilung V. d. Hann. Tor 27 31303 Burgdorf	Burgdorf, den 22.10.2018		

Blattgröße: DIN A4

Anlage 4