


Schnitt 1-1

M. 1:100

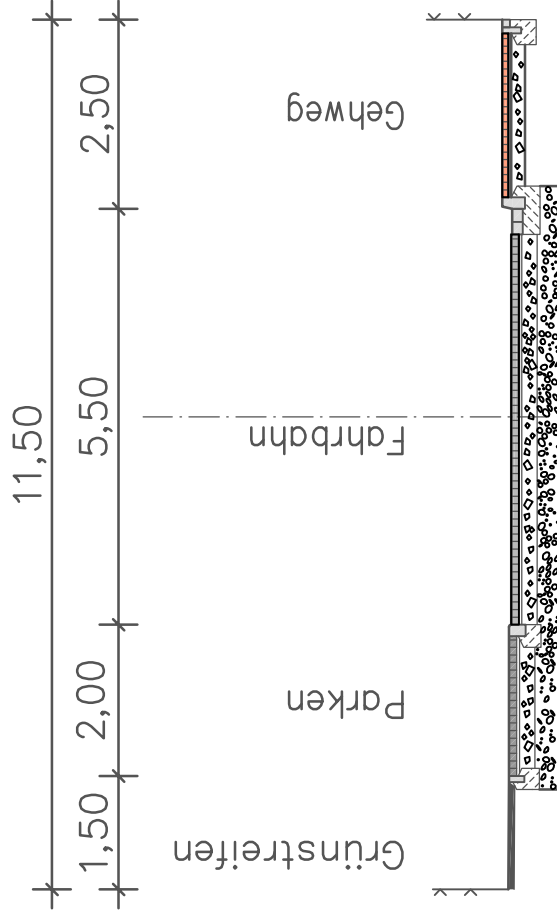

Legende:

Parken:

- 10 cm Betonfugenpflaster, anthrazit
- 4 cm Bettung aus Sand-Splitt-Gemisch
- 20 cm Schottertragschicht
- 31 cm Frostschutzschicht

Fahrbahn:

- 8 cm Betonsteinpflaster, rot
- 4 cm Bettung aus Sand-Splitt-Gemisch
- 18 cm Schottertragschicht

Zufahrten:

- 10 cm Betonfugenpflaster, grau
- 4 cm Bettung aus Sand-Splitt-Gemisch
- 20 cm Schottertragschicht
- 31 cm Frostschutzschicht

Änderung:	Bezeichnung:	erstellt:	Datum:
	Stadt Burgdorf Tiefbauabteilung		
Projekt-Nr.: Anlage 10			
Ausbau "An den Hecken" Peiner Weg Schnitt 1-1			
Maßstab: 1:100	bearbeitet:	War	23.10.2018
	gezeichnet:	War	23.10.2018
Aufgestellt:		Burgdorf, den 23.10.2018	
Stadt Burgdorf Tiefbauabteilung V. d. Hamm, Tor 27 31303 Burgdorf			