


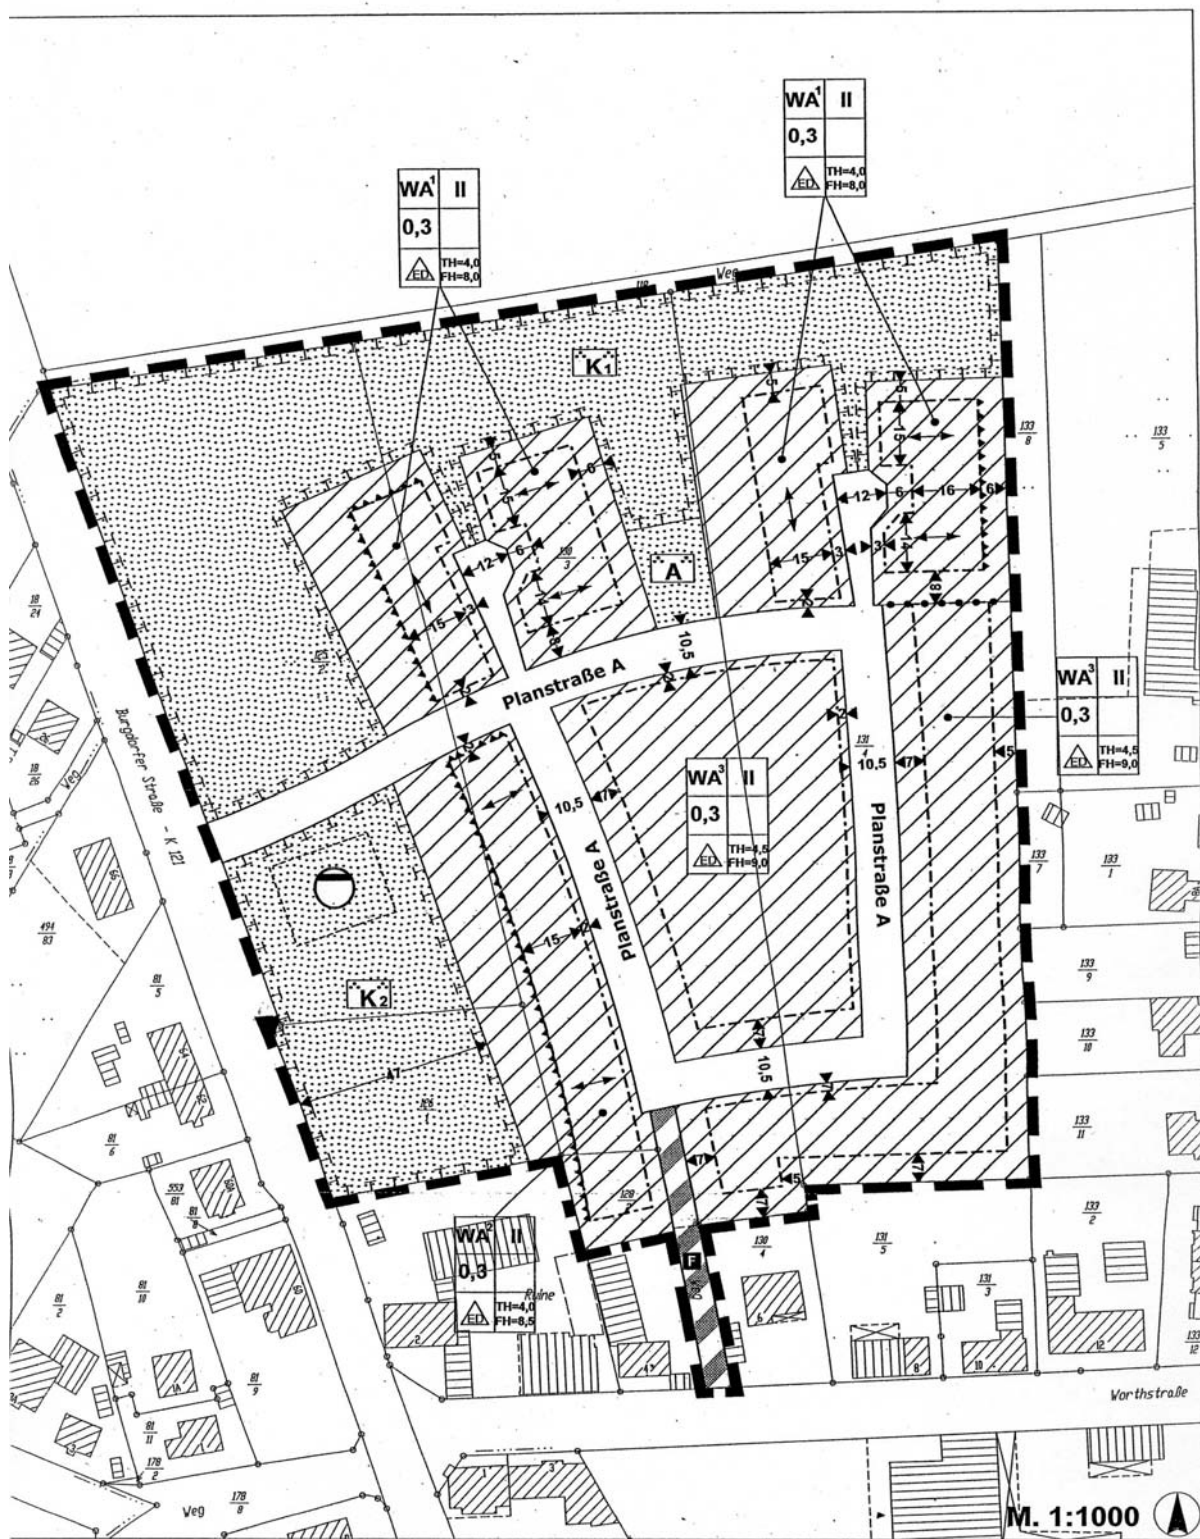

Ortsteil Otze - Bebauungsplan Nr. 5-12 "Nördlich Worthstraße" - Vorentwurf

Stand 14.09.2007