

INDEX	DATUM	NAME	ÄNDERUNG / AUSGABE

- WÄRMEDÄMMUNG
- STAHLBETON
- MAUERWERK TRAGEND
- MAUERWERK NICHT TRAGEND
- VORMAUERZIEGEL



- OK ROH
- OK FERTIG
- BAUTEILE OBER-/UNTERHALB
- BRH BRÜSTUNGSHÖHE (VON OKRF)
- TÜRHOHEN VON OKRF

FÜR DIESE ZEICHNUNG UND PLANUNG BEHALTEN WIR UNS ALLE URHEBERRECHTE VOR. SIE BLEIBEN UNSER GEISTIGES EIGENTUM UND DÜRFEN OHNE UNSERE AUSDRÜCKLICHE VORHERIGE GENEHMIGUNG WEDER VERVIELFÄLTIGT NOCH DRITTEN ZUGÄNGLICH GEMACHT WERDEN.


SÄMTLICHE MAßE SIND RECHNERISCH UND NACH DEN ÖRTLICHEN GEGEBENHEITEN VOR BEGINN DER AUSFÜHRUNG ZU ÜBERPRÜFEN UND MIT DEN SCHAL-UND BEWEHRUNGSPLÄNEN, SOWIE DER GEPRÜFTEN STATISCHEN BERECHNUNG ABZUSTIMMEN!

PROJEKT
ERWEITERUNG VEREINSHEIM
RSE-RAMLINGEN-EHLERSHAUSEN


BAUHERR
RSE-RAMLINGEN-EHLERSHAUSEN

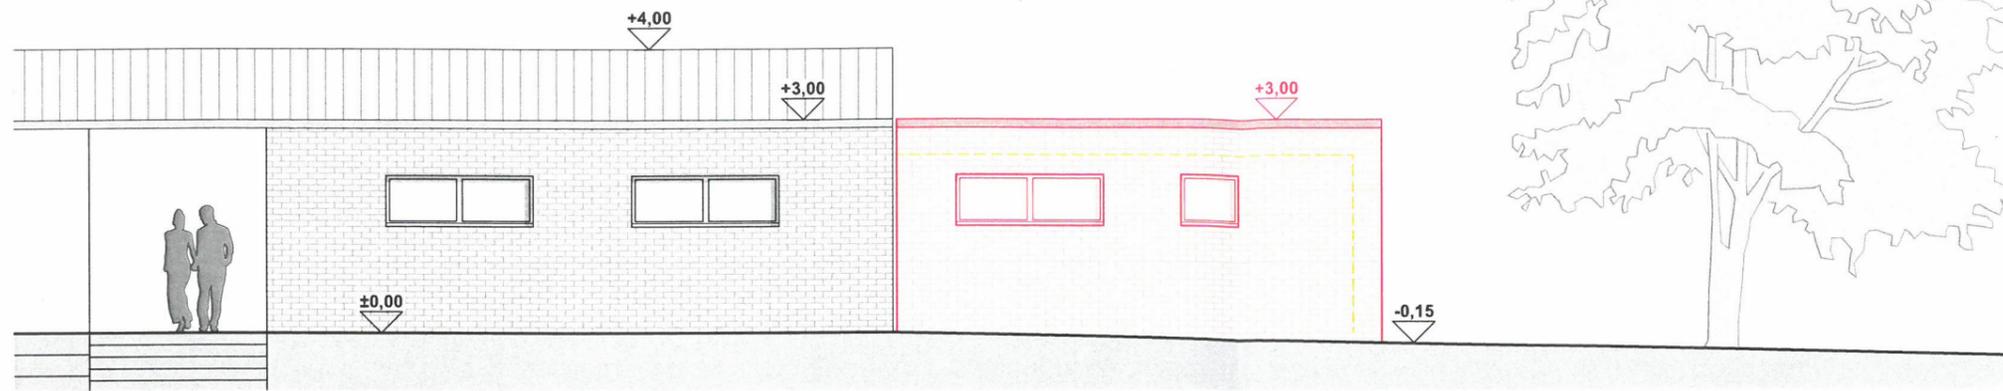 

ANSICHT SÜD M 1:100

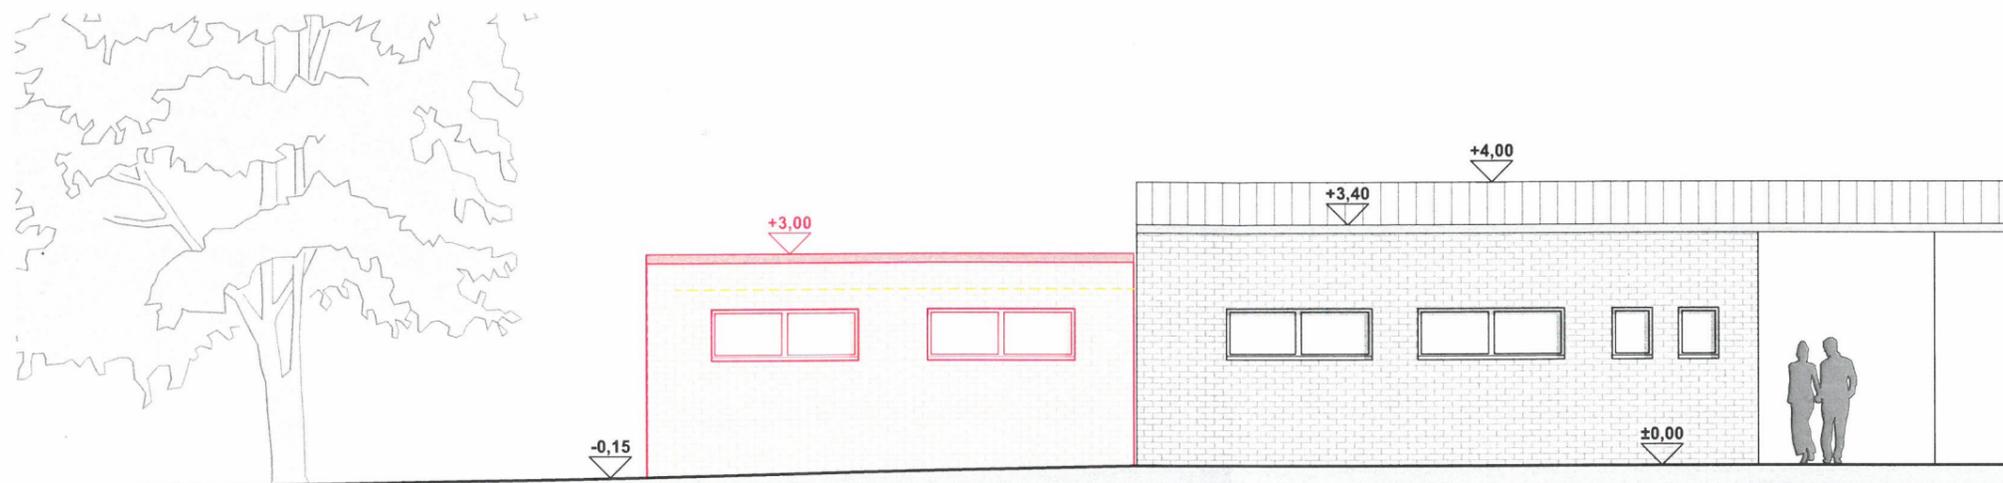

ANSICHT NORD M 1:100

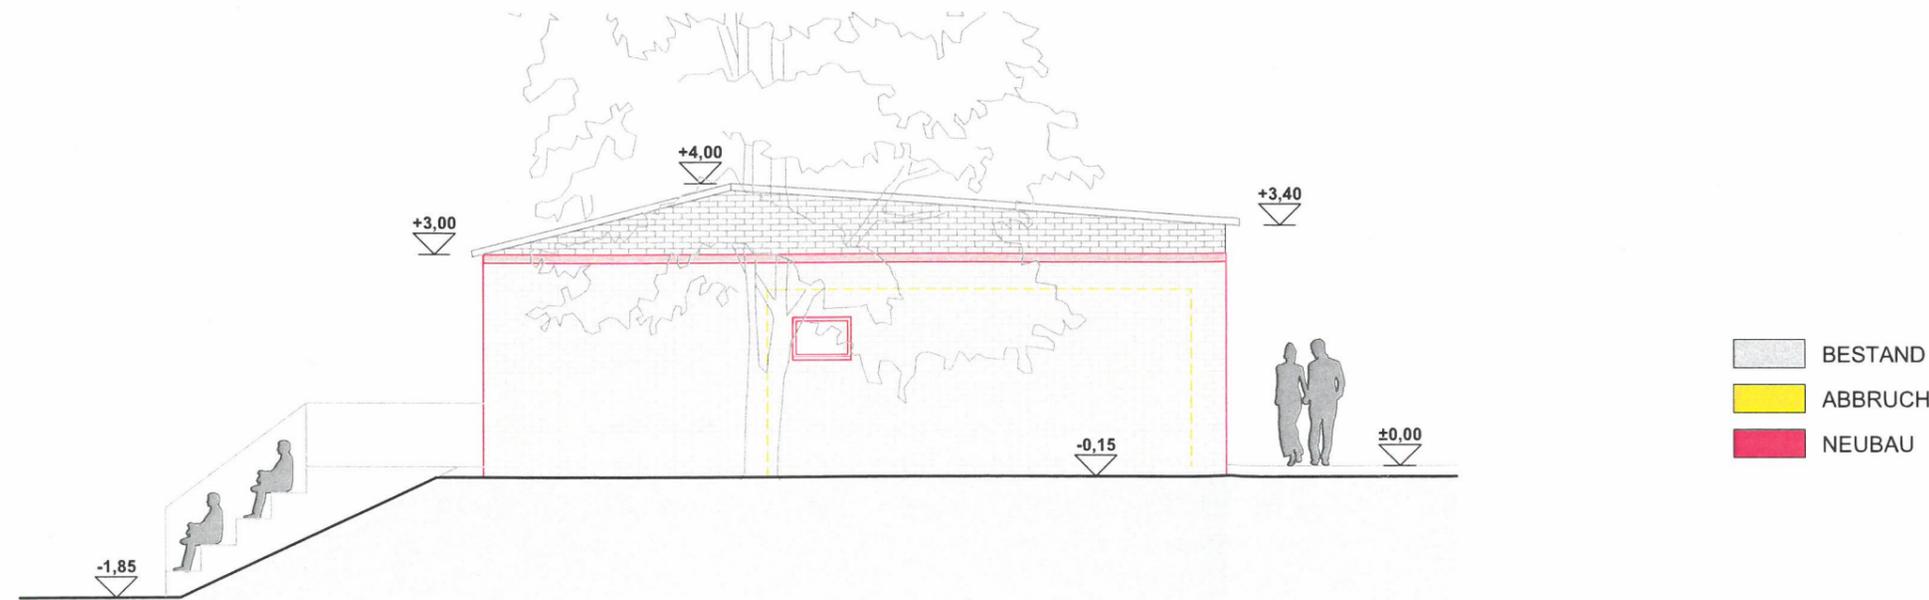

ANSICHT OST M 1:100