

INDEX	DATUM	NAME	ÄNDERUNG / AUSGABE





-  WÄRMEDÄMMUNG
-  STAHLBETON
-  MAUERWERK TRAGEND
-  MAUERWERK NICHT TRAGEND
-  VORMAUERZIEGEL
  
-  OK ROH
-  OK FERTIG
-  BAUTEILE OBER-/UNTERHALB
-  BRH BRÜSTUNGSHÖHE (VON OKRF)  
TÜRHOHEN VON OKRF

FÜR DIESE ZEICHNUNG UND PLANUNG BEHALTEN WIR UNS ALLE URHEBERRECHTE VOR. SIE BLEIBEN UNSER GEISTIGES EIGENTUM UND DÜRFEN OHNE UNSERE AUSDRÜCKLICHE VORHERIGE GENEHMIGUNG WEDER VERVIELFÄLTIGT NOCH DRITTEN ZUGÄNGLICH GEMACHT WERDEN.

SÄMTLICHE MAßE SIND RECHNERISCH UND NACH DEN ÖRTLICHEN GEBENHEITEN VOR BEGINN DER AUSFÜHRUNG ZU ÜBERPRÜFEN UND MIT DEN SCHAL-UND BEWEHRUNGSPLÄNEN, SOWIE DER GEPRÜFTEN STATISCHEN BERECHNUNG ABZUSTIMMEN!

PROJEKT  
ERWEITERUNG VEREINSHEIM  
RSE-RAMLINGEN-EHLERSHAUSEN

BAUHERR  
RSE-RAMLINGEN-EHLERSHAUSEN

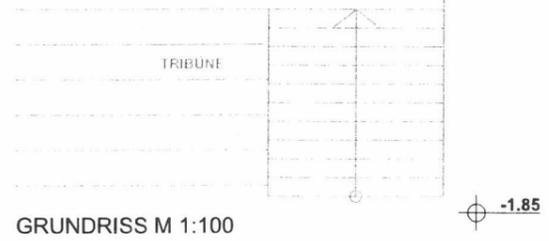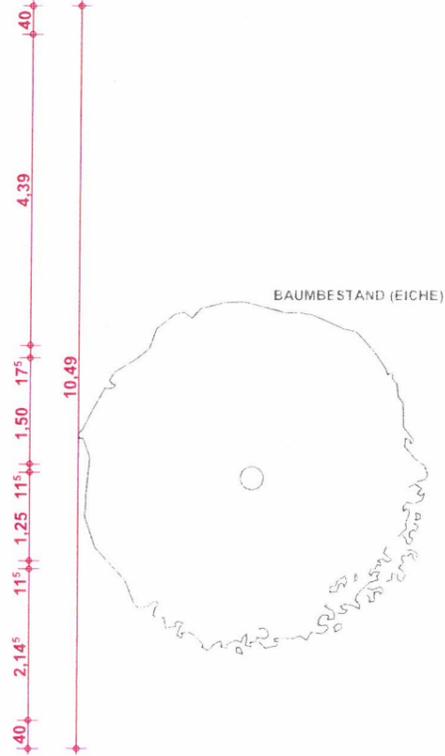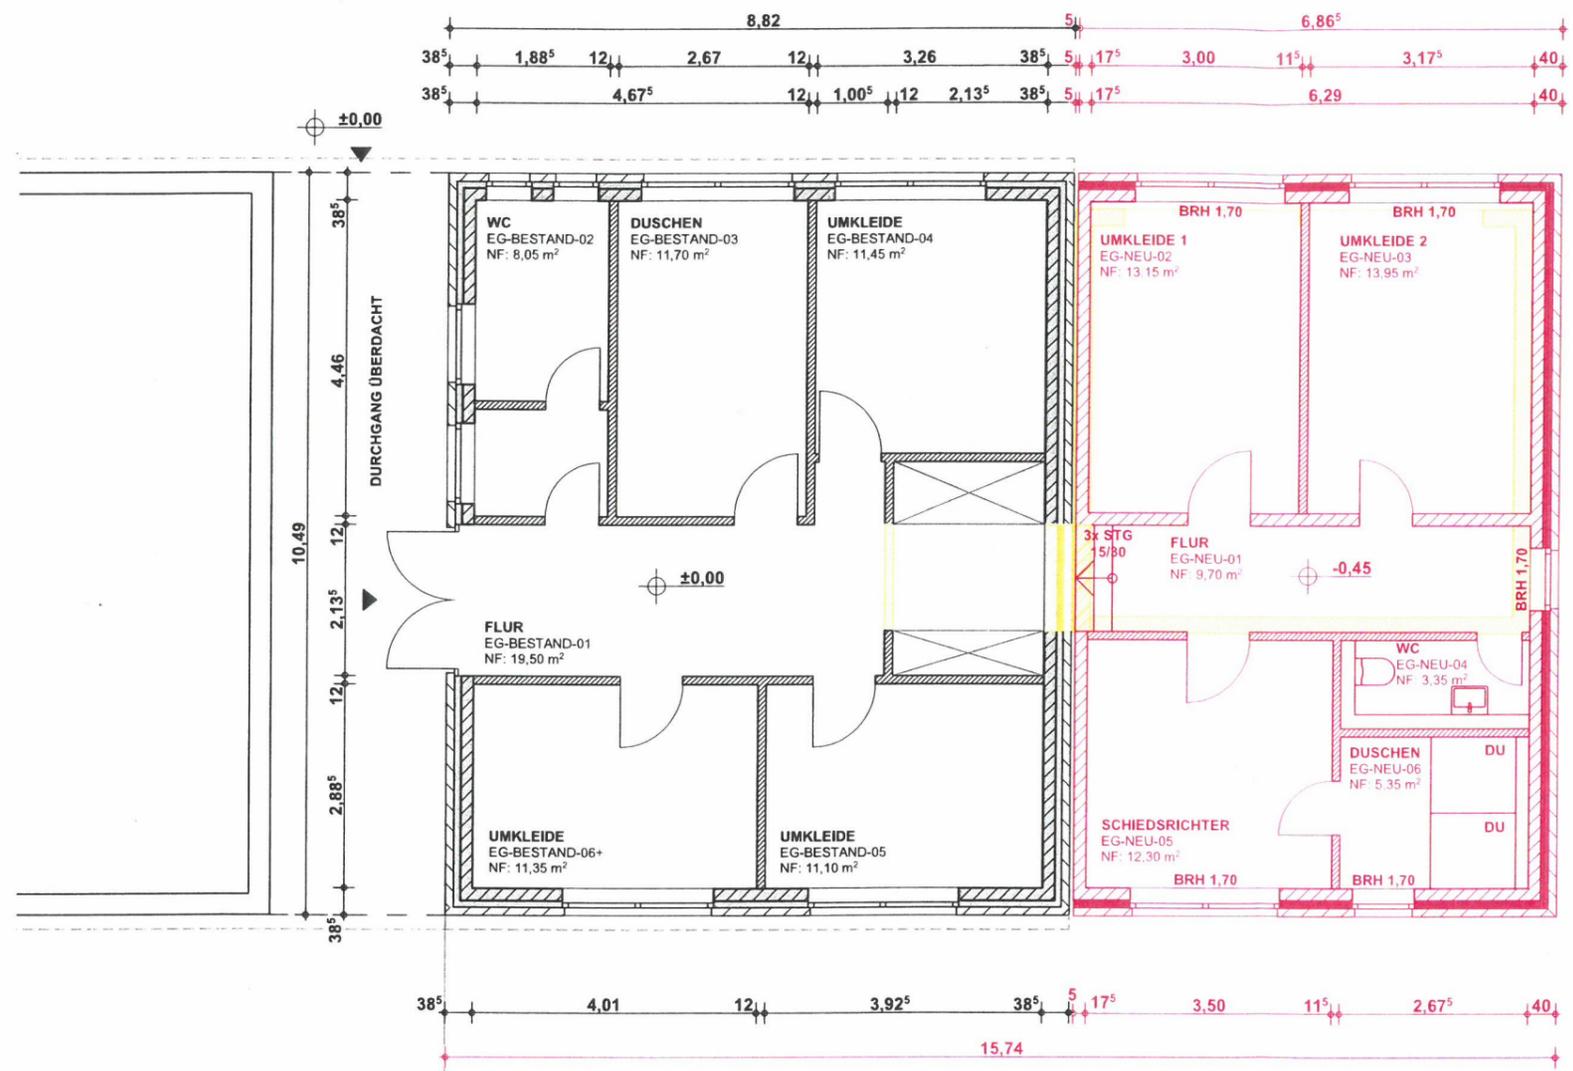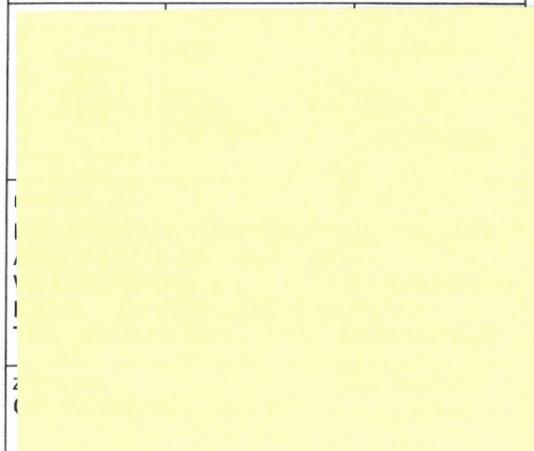

GRUNDRISS M 1:100

-  ABBRUCH
-  NEUBAU

