


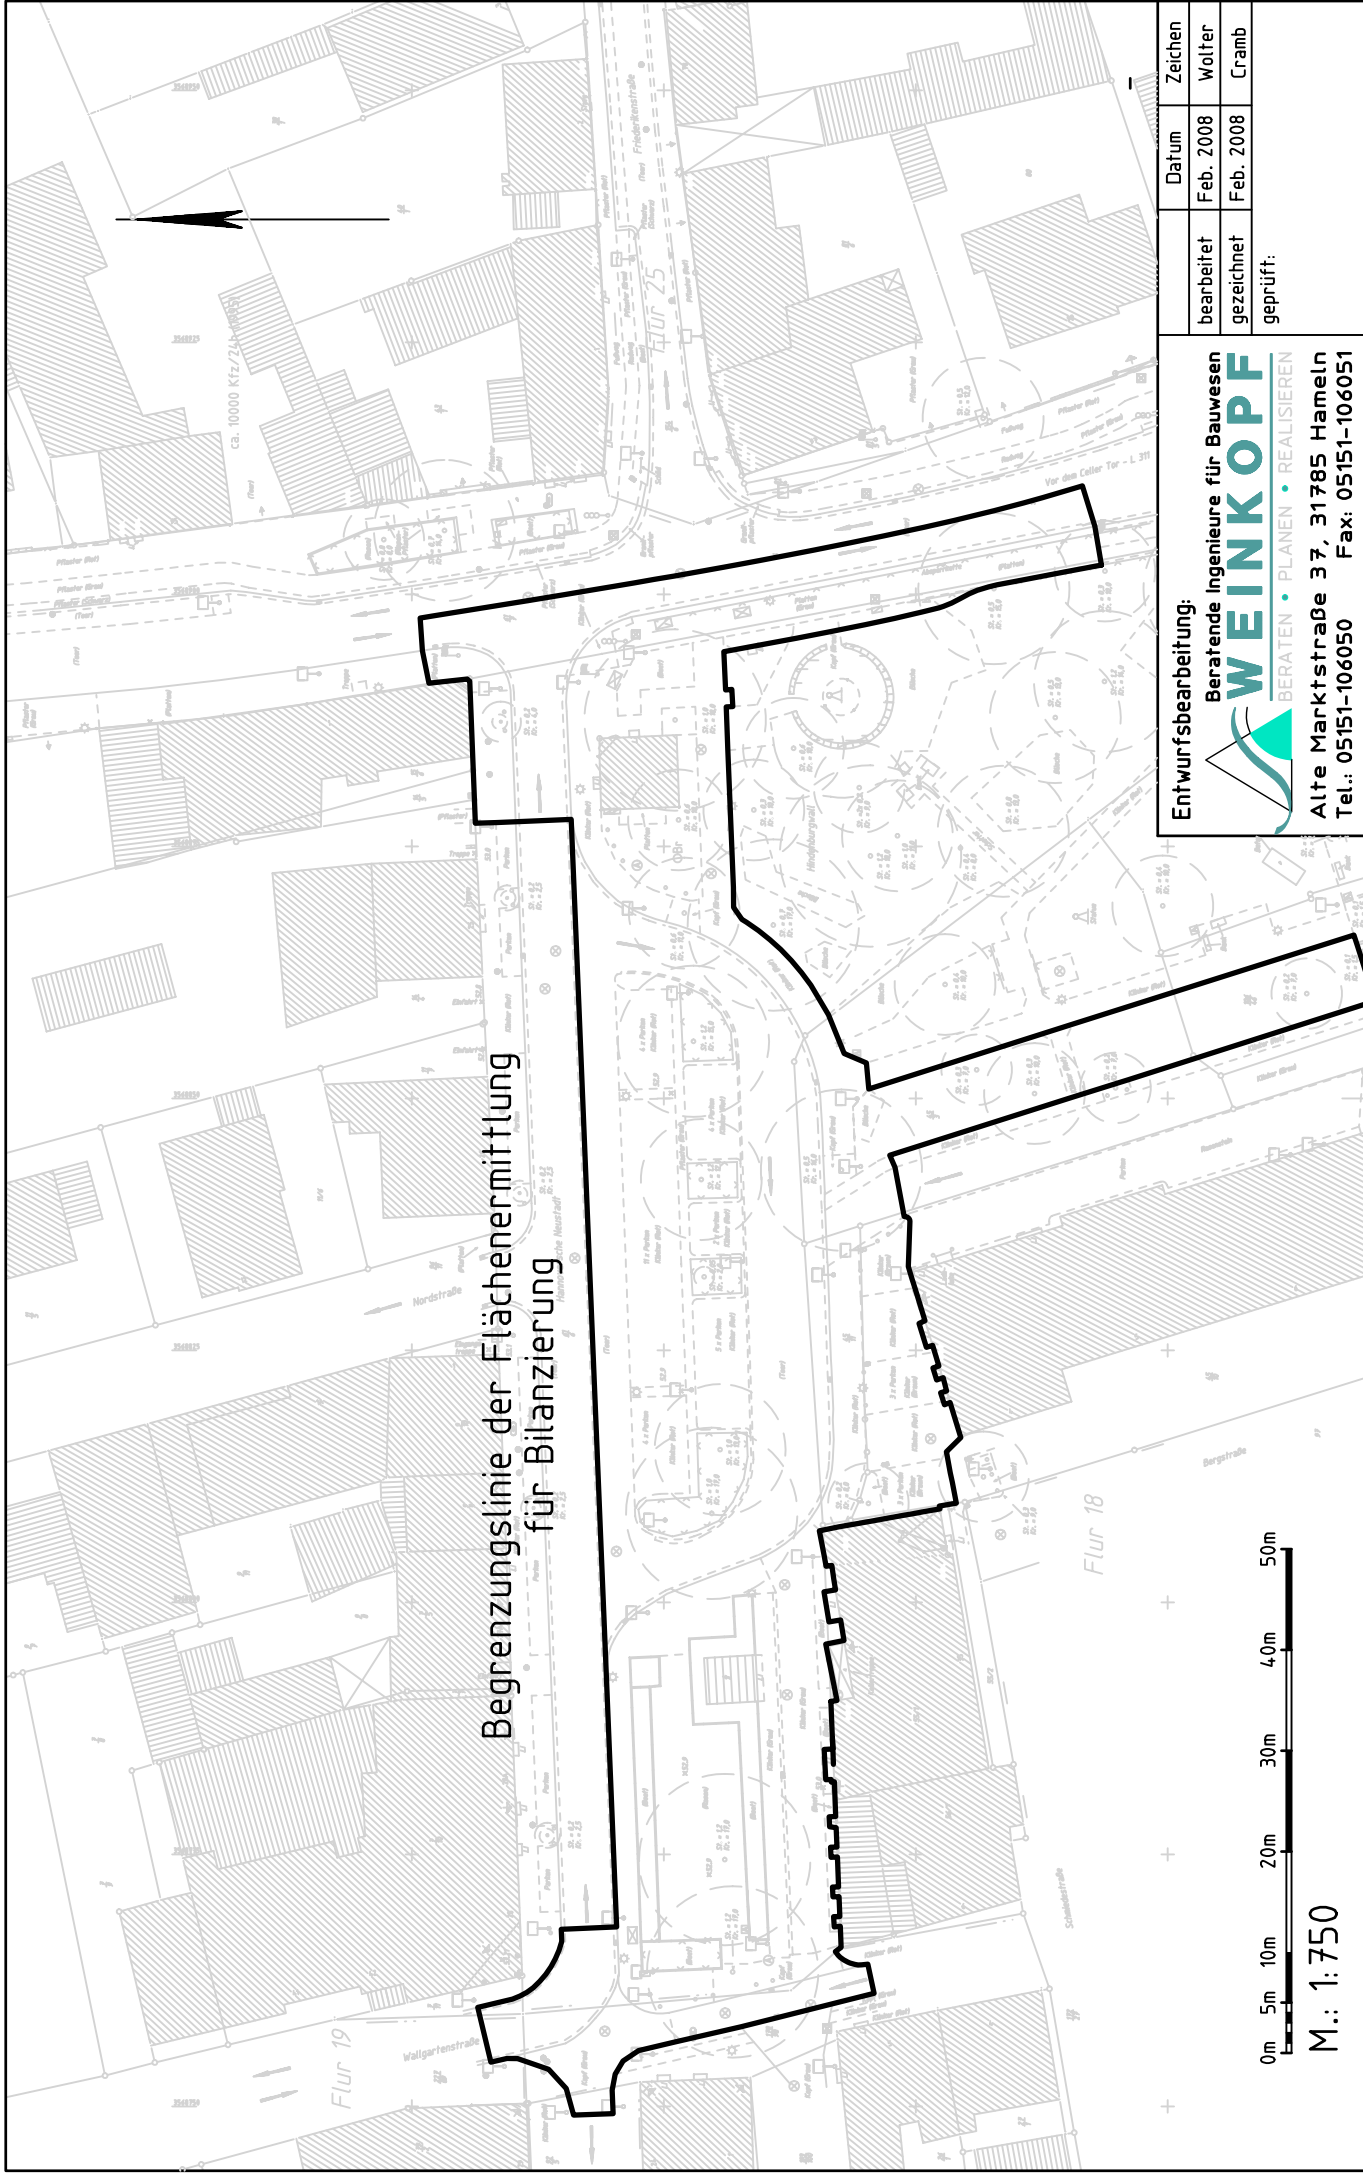

Begrenzungslinie der Flächenermittlung
für Bilanzierung

Entwurfsbearbeitung:

Beratende Ingenieure für Bauwesen
WEINKOPF
BERATEN • PLANEN • REALISIEREN
Alte Marktstraße 37, 31785 Hameln
Tel.: 05151-106050 Fax: 05151-106051

bearbeitet	Datum	Zeichen
gezeichnet	Feb. 2008	Wolter
geprüft:	Feb. 2008	Cramb