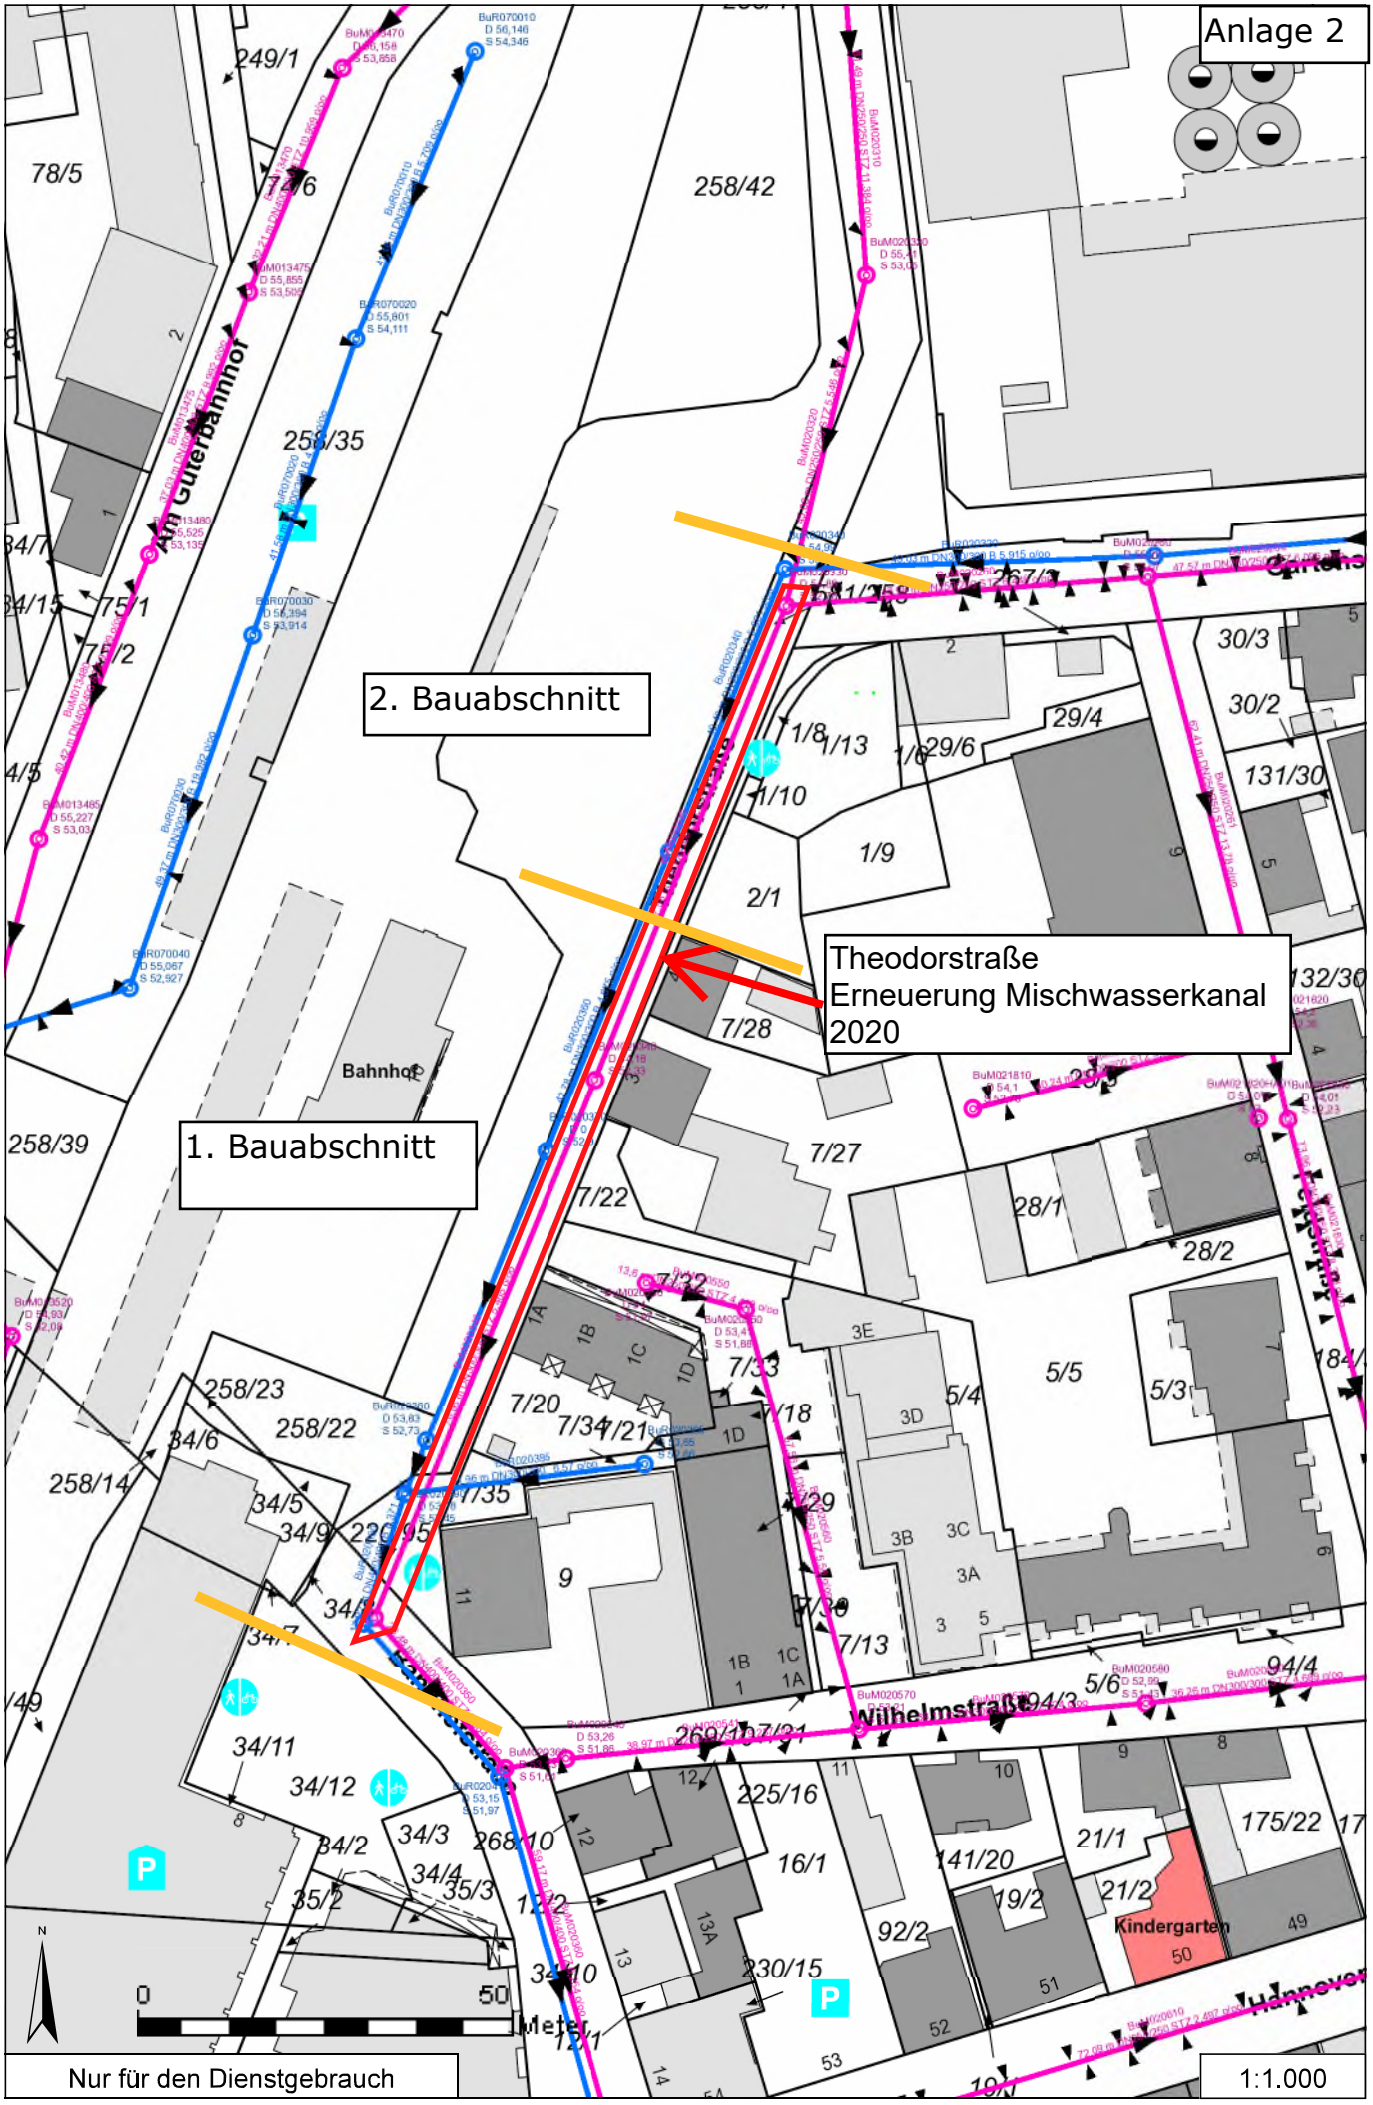
Anlage 2
2. Bauabschnitt
1. Bauabschnitt
Theodorstraße
Erneuerung Mischwasserkanal
2020
Am Güterbahnhof
Bahnhof
Wilhelmstraße
Kindergarten
Hannover
0
50
Meter
N
Nur für den Dienstgebrauch
1:1.000