


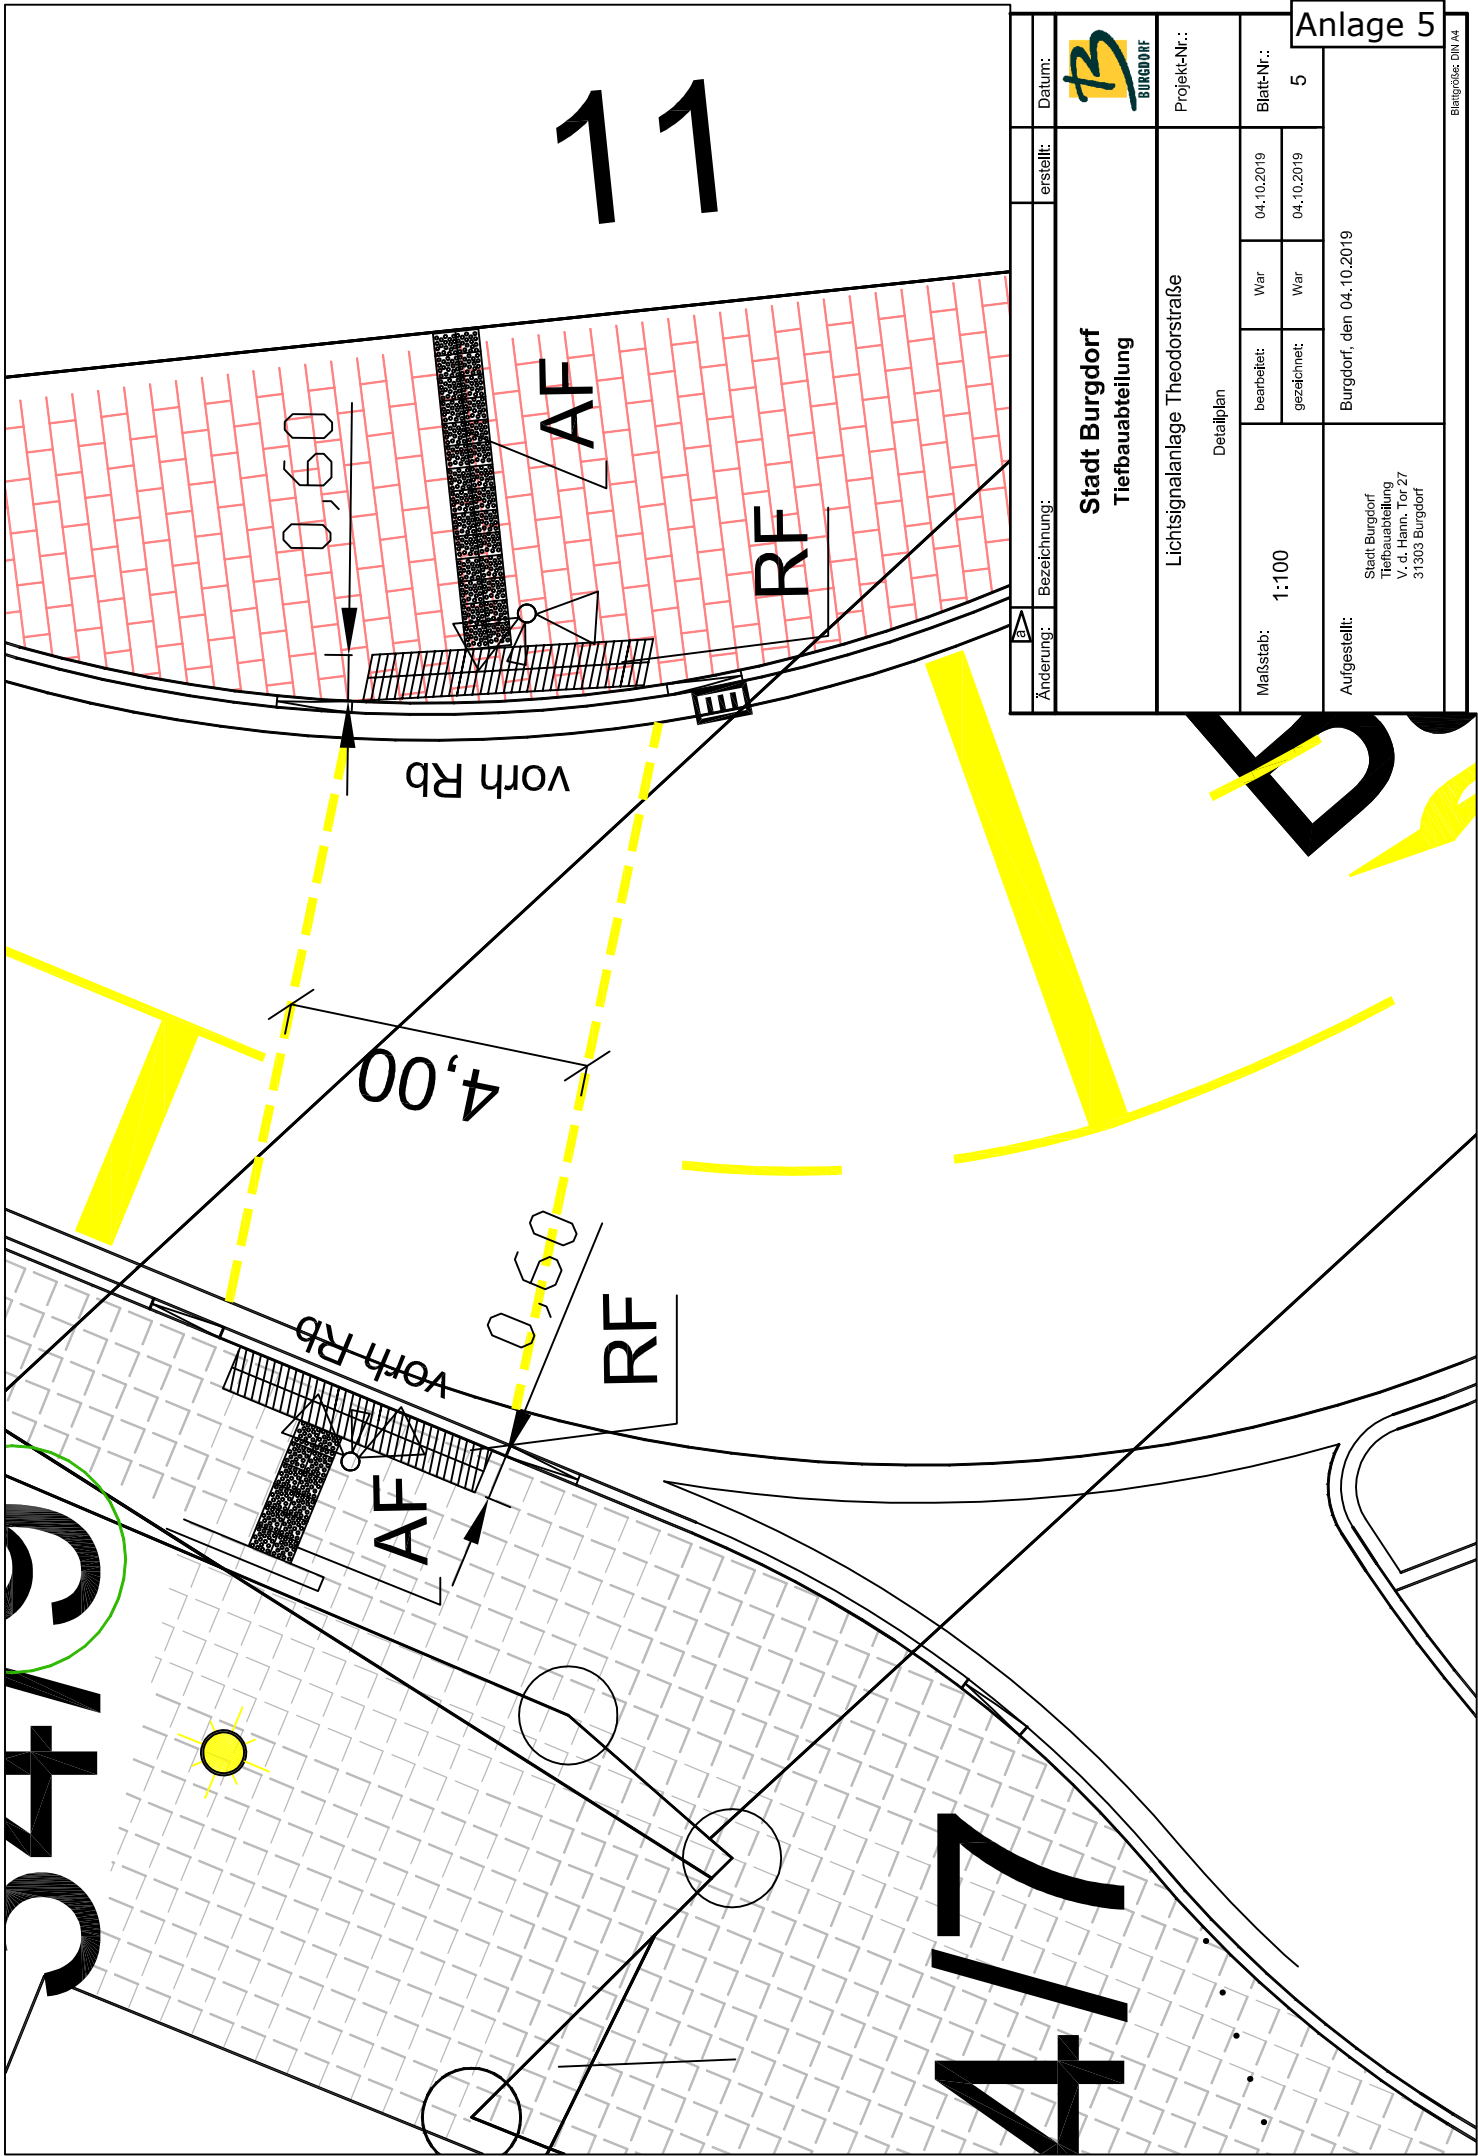

11

a		Änderung:		Bezeichnung:		erstellt:		Datum:	
				Stadt Burgdorf Tiefbauabteilung					
				Lichtsignalanlage Theodorstraße				Projekt-Nr.:	
				Detailplan				Blatt-Nr.:	
Maßstab:		1:100		bearbeitet:		War		04.10.2019	
				gezeichnet:		War		04.10.2019	
Aufgestellt:		Stadt Burgdorf Tiefbauabteilung V. d. Hahn, Tor 27 31303 Burgdorf		Burgdorf, den 04.10.2019					
Anlage 5									
Blattgröße: DIN A4									

Blattgröße: DIN A4