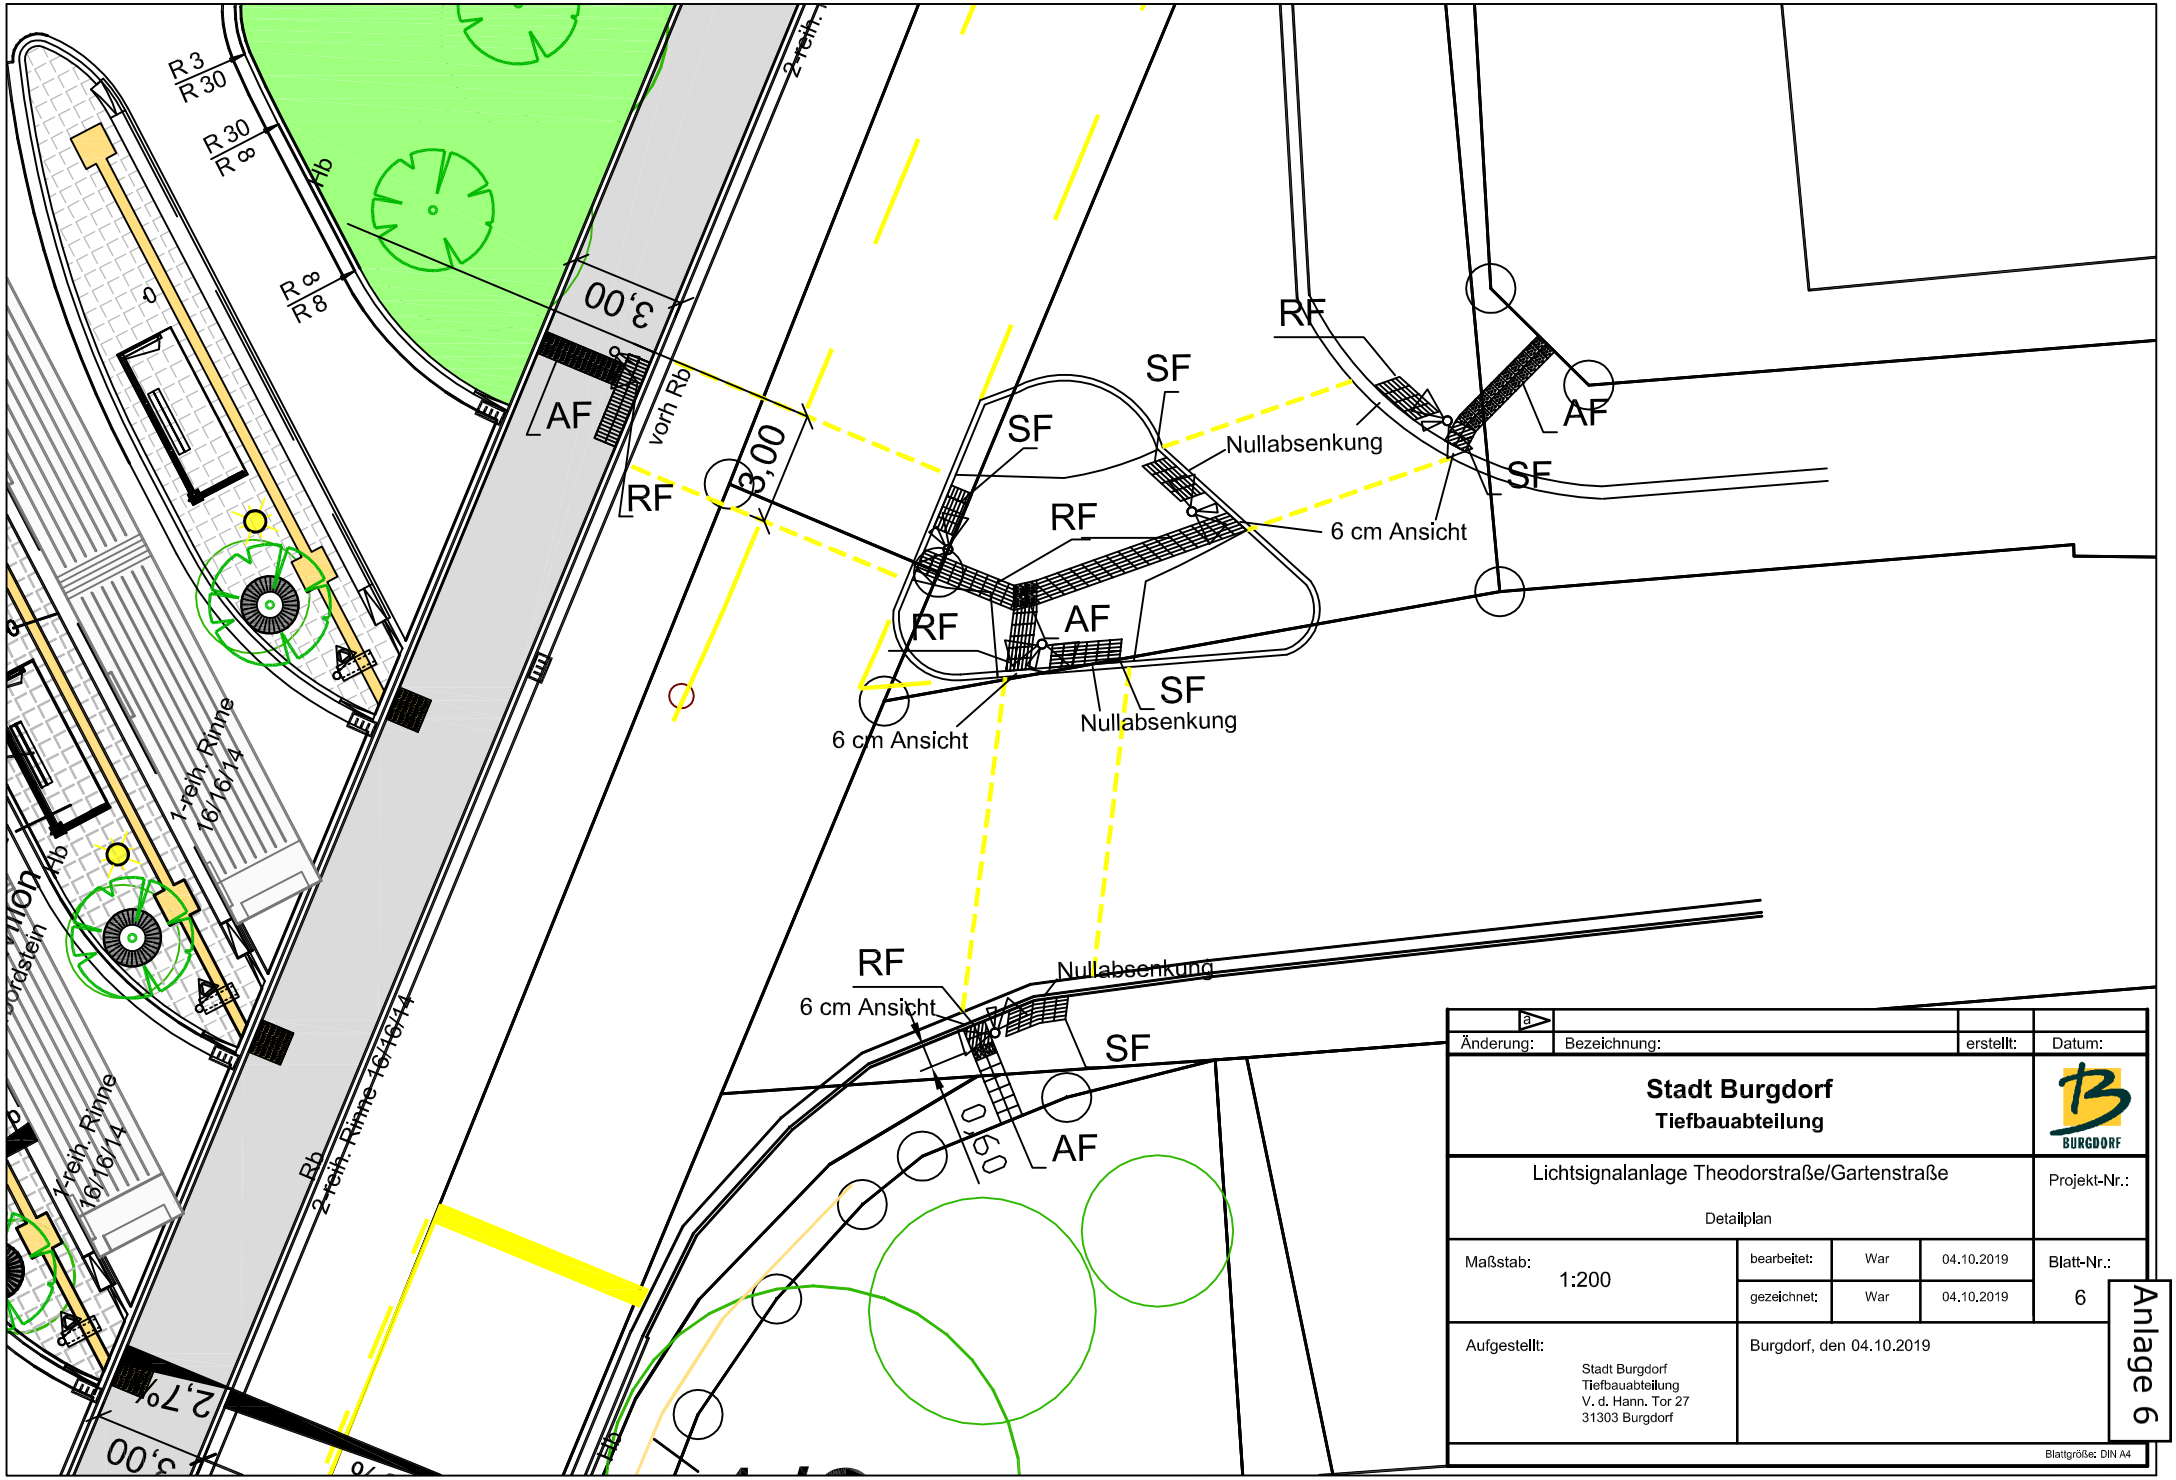

Änderung:	Bezeichnung:	erstellt:	Datum:

Stadt Burgdorf
Tiefbauabteilung

BURGDORF

Lichtsignalanlage Theodorstraße/Gartenstraße

Detailplan

Projekt-Nr.:

Maßstab:	bearbeitet:	War	04.10.2019	Blatt-Nr.:
1:200	gezeichnet:	War	04.10.2019	6

Aufgestellt:

Stadt Burgdorf
Tiefbauabteilung
V. d. Hann. Tor 27
31303 Burgdorf

Burgdorf, den 04.10.2019

Blattgröße: DIN A4

Anlage 6