An den
Bürgermeister der Stadt Burgdorf
Armin Pollehn
Vor dem Hannoverschen Tor 1
31303 Burgdorf

STADT BURGDORF
Eing. 29. JAN. 2020
Abteilung: Bgm./10/80

CDU im Ortsrat Otze
stellv.Vorsitzender
Andreas Meyer
Worthstr. 9
31303 Burgdorf/Otze
Tel. 0157/75336404

Burgdorf, 29.01.2020

Antrag der CDU-Fraktion gem. Geschäftsordnung zur Behandlung in der Ortsratssitzung in Otze, Termin 13.02.2020, Wegeverbindung von der Straße Am Speicher zum Beekgarten

Sehr geehrter Herr Bürgermeister Pollehn,

beigefügt der Antrag Wegeverbindung von der Straße Am Speicher zum Beekgarten von den Otzer Vereine und Verbände e.V., welcher in der Ortsratssitzung am 13.02.2020 behandelt werden soll.

Bei Fragen stehe ich Ihnen gerne zur Verfügung.

Mit freundlichen Grüßen
CDU im Ortsrat Otze

Ulla Träger
Erste Fraktionsvorsitzende

Andreas Meyer
Stellvertr. Fraktionsvorsitzender

Joachim Höfner
Stellvertr. Fraktionsvorsitzender

Anlage

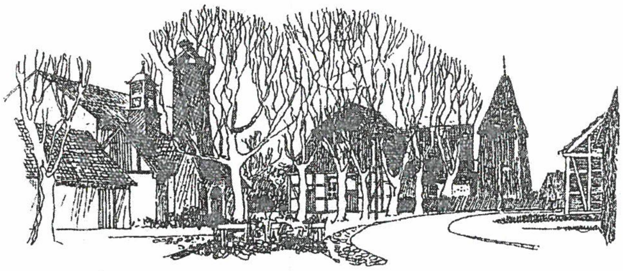

Otzer Vereine u. Verbände e.V. • Weferlingser Weg 11 • 31303 Burgdorf

Otzer Vereine und Verbände e.V.

Vorsitzender Carl Hunze
Weferlingser Weg 11
31303 Burgdorf/Otze

Tel.: 05136/7035
Fax: 05136/9721213
Mobil: 01724531863
E-Mail: carl.hunze@htp-tel.de

Ortsrat Otze
Frau Bürgermeisterin
Ulla Träger
Freiengericht 2
31303 Burgdorf / Otze

12.02.2020

Antrag: Wegeverbindung von der Straße Am Speicher zum Beekgarten

Sehr geehrte Frau Ortsbürgermeisterin Träger, sehr geehrte Ortsratsmitglieder,

im Namen des Vorstandes der Otzer Vereine und Verbände e.V. stelle ich folgenden Antrag:

Der Ortsrat Otze möge in seiner Sitzung am 13.02.2020 beschließen: Der Bürgermeister wird beauftragt, mit dem Grundstückeigentümer des Grundstückes, Flur 7, Gemarkung Otze, Flurstück Nr. 48/11, Verhandlungen mit dem Ziel aufzunehmen, das Grundstück zu erwerben.

Die Wegeverbindung ist für den Anschluss an den Fachwerkshäusern sehr bedeutsam.

Im Bebauungsplan ist dieser Weg schon ausgewiesen, ein Teil dieses Weges ist schon im Besitz der Stadt.

Mit freundliche Grüßen

Carl Hunze
Vorsitzender

Anlagen: Ausschnitt aus dem Bebauungsplan
Flurkarte Ausschnitt

Registergericht: AG Hildesheim VR 200 253
Steuernummer: 16/200/83 415

Vereinskonto:
DE80 251 513 710 000 006 023
Spendenkonten:
DE15 251 513 710 000 006 320
DE09 251 513 710 270 045 1

© WERBEROHDE, 02/2017

Vergrößerung von 1:1000 auf 1:500

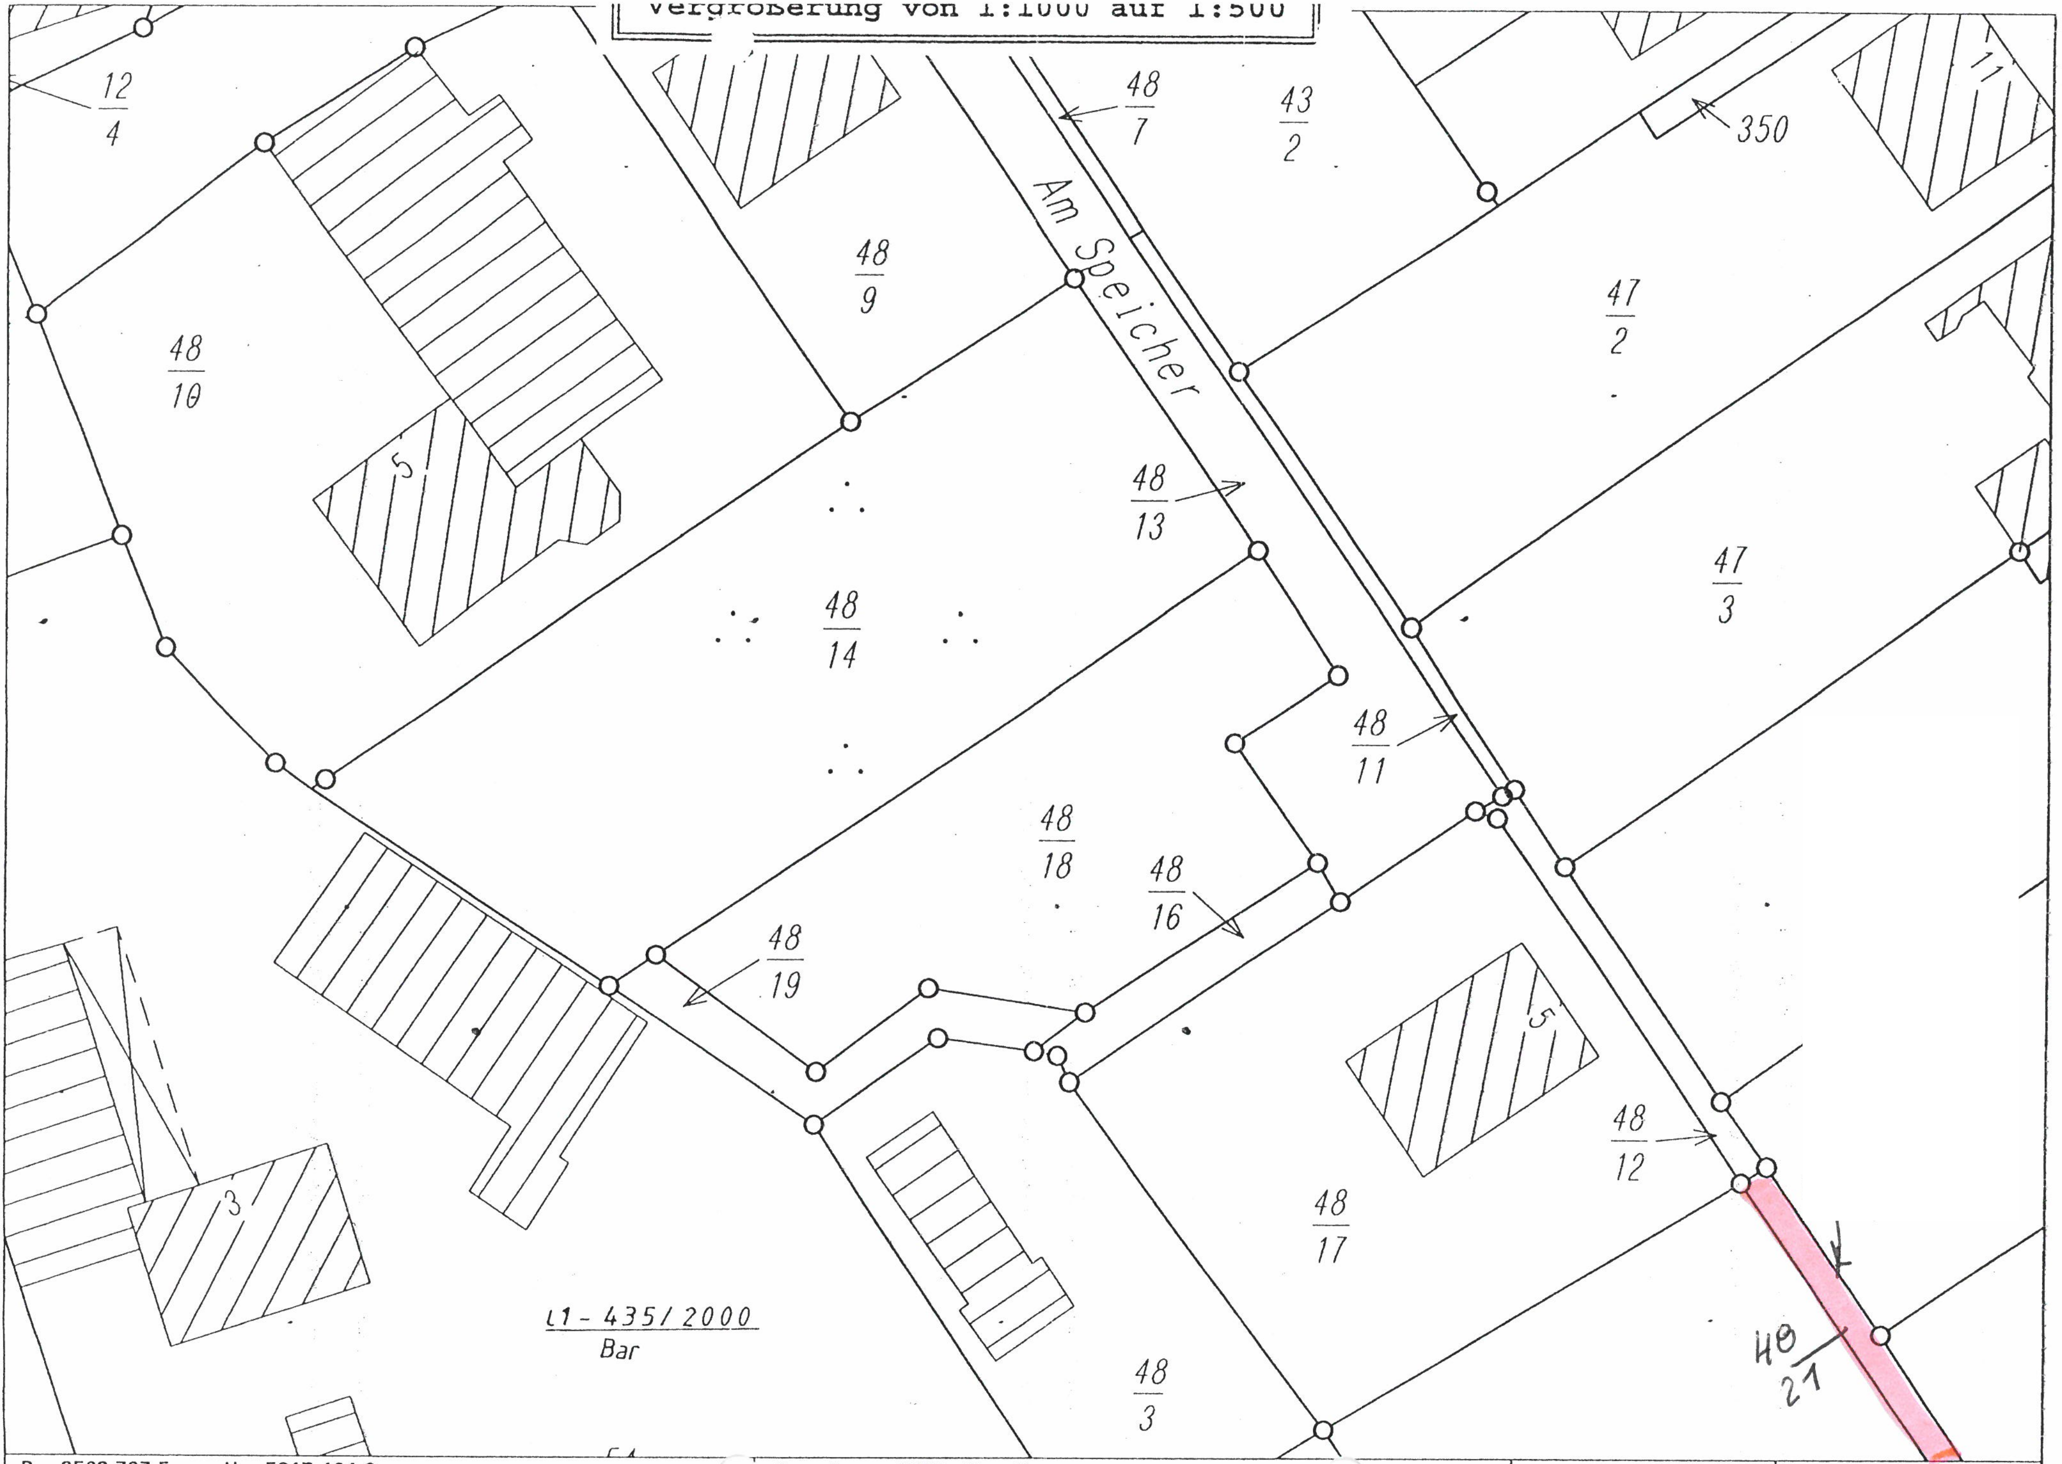

R= 3568 797.5 H= 5817 404.3 | Gemarkung: OTZE Flur: 7 | Maßstab 1:500 | Datum: 05.04.2000

Lah
7441
4

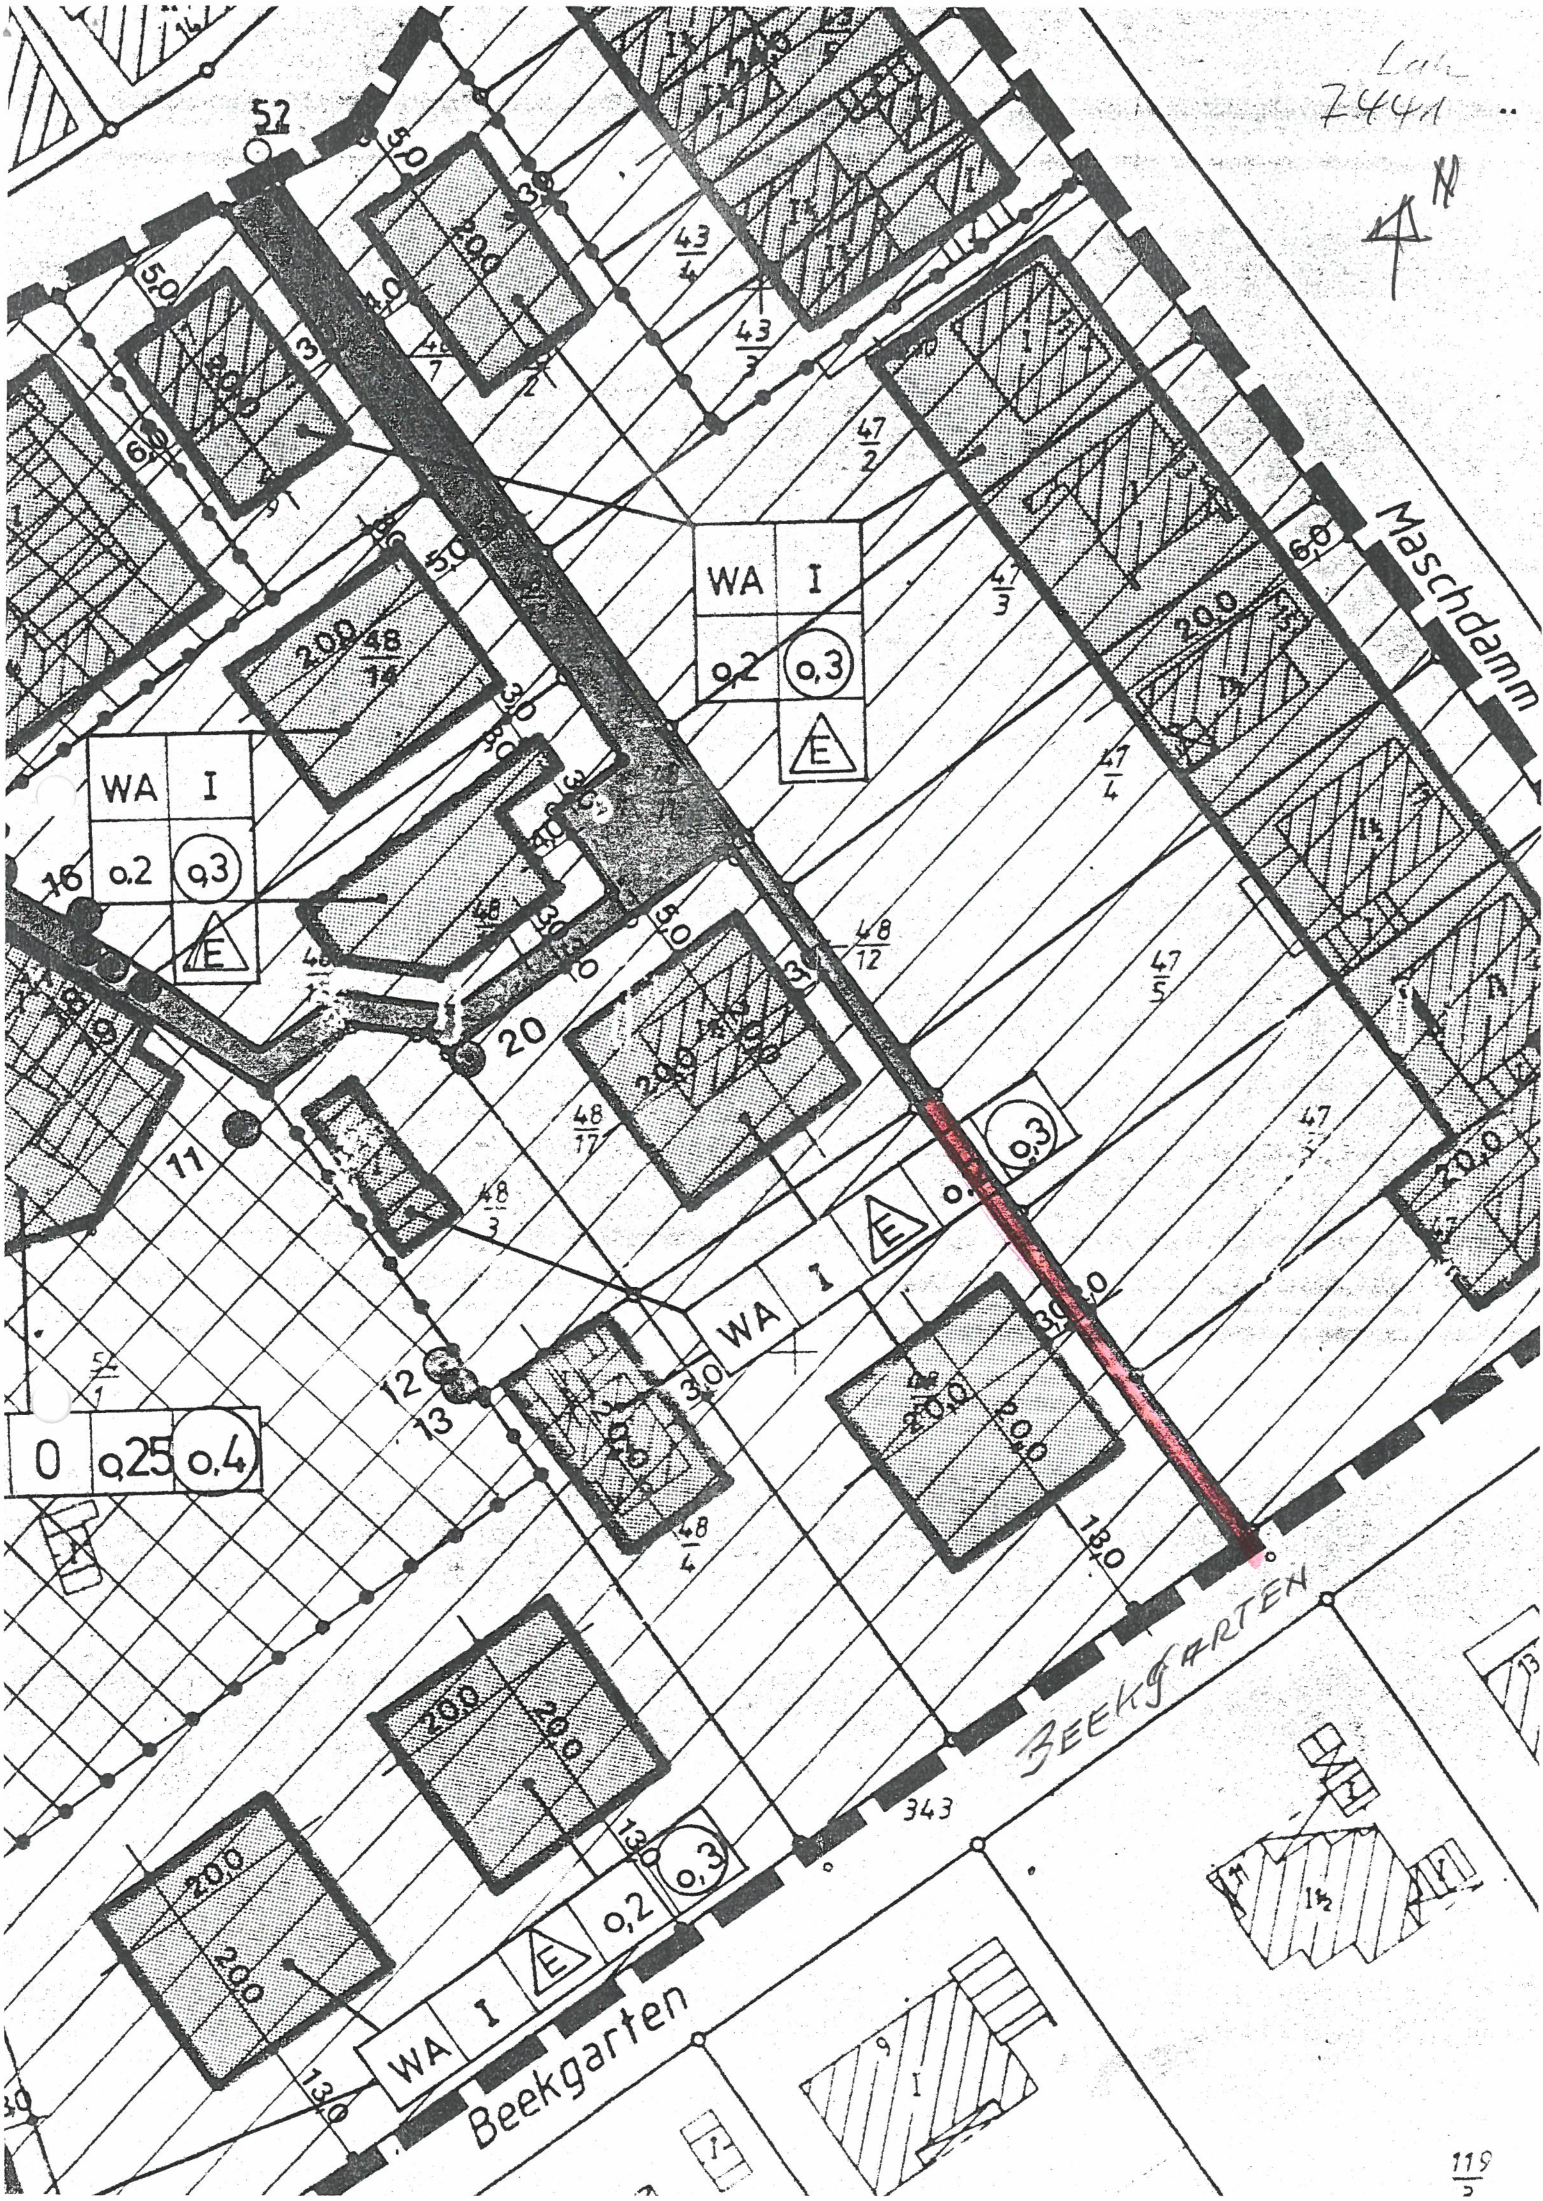
Maschdamm
Beekgarten
BEEKGARTEN
WA
I
o,2
o,3
E
WA
I
o,2
o,3
E
WA
I
E
o,3
WA
I
E
o,2
o,3
0
o,25
o,4
52
16
20
11
12
13
343
47/2
47/3
47/4
47/5
43/4
43/3
48/14
48/12
48/17
48/3
48/4
52/1
20,0
5,0
6,0
3,0
4,0
18,0
13,0
119/3