


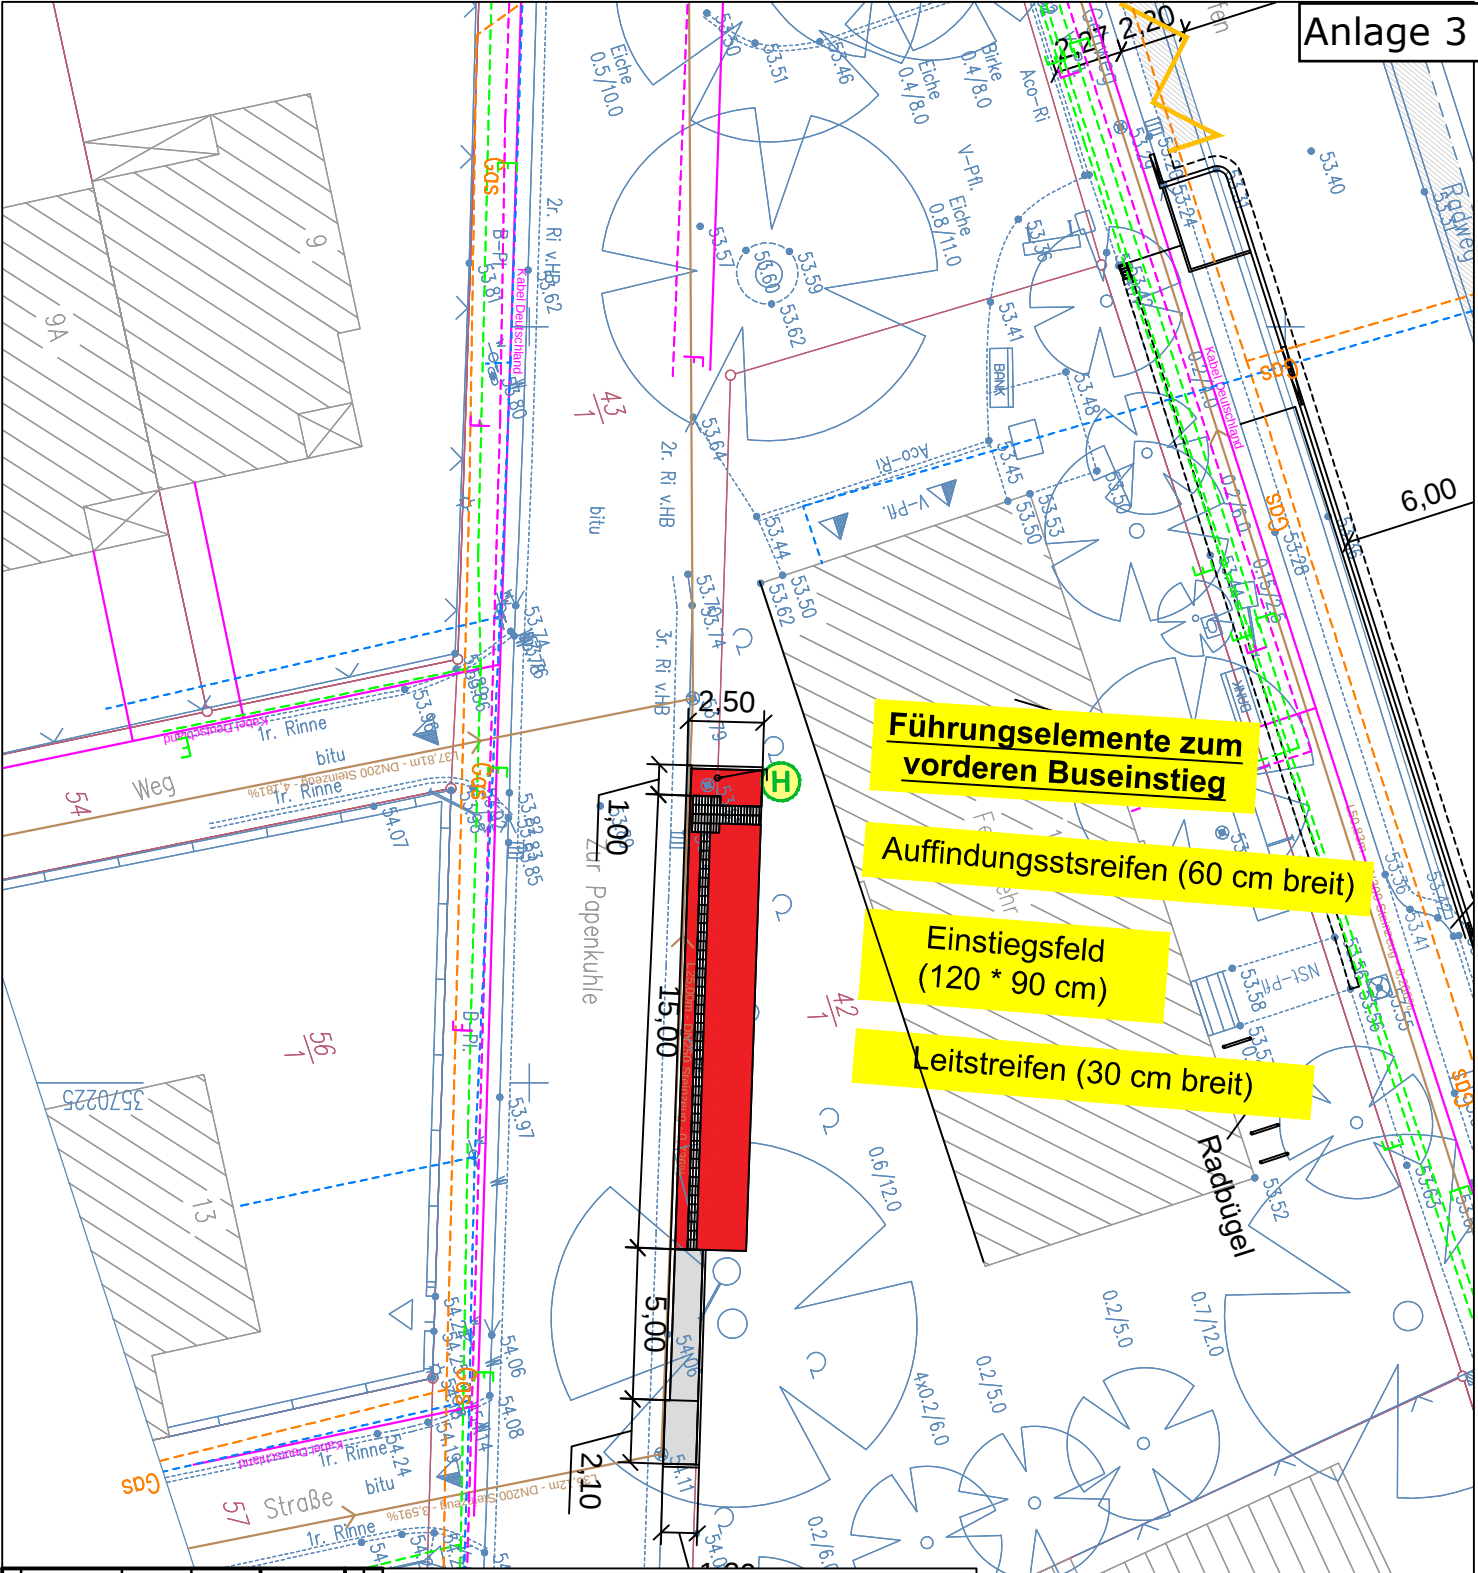

Führungselemente zum vorderen Buseinstieg

Auffundungsstreifen (60 cm breit)

Einstiegsfeld (120 * 90 cm)

Leitstreifen (30 cm breit)

Legende:

- Betonrechteckpflaster, rot
- Halstellennast
- enzyrgebundene Deckschicht aus Brechsand-Splütmisch

Anderung:	Bezeichnung:	erstellt:	Datum:
	Stadt Burgdorf		
	Tiefbaubteilung		
	Bushaltestelle Zur Papenkuhle Hülptingsen		
	Detailplan		
	Modus: 1:250	bearbeitet:	Blatt-Nr.:
		War	06.03.2020
		gezeichnet:	06.03.2020
Aufgestellt:	Stadt Burgdorf	Burgdorf, 06.03.2020	
	Tiefbaubteilung		
	V. d. Herrn. Ior 27		
	31500 Burgdorf		