


Anlage 2: Übersichtsplan
Einbahnstraßenregelung
Lippoldstraße

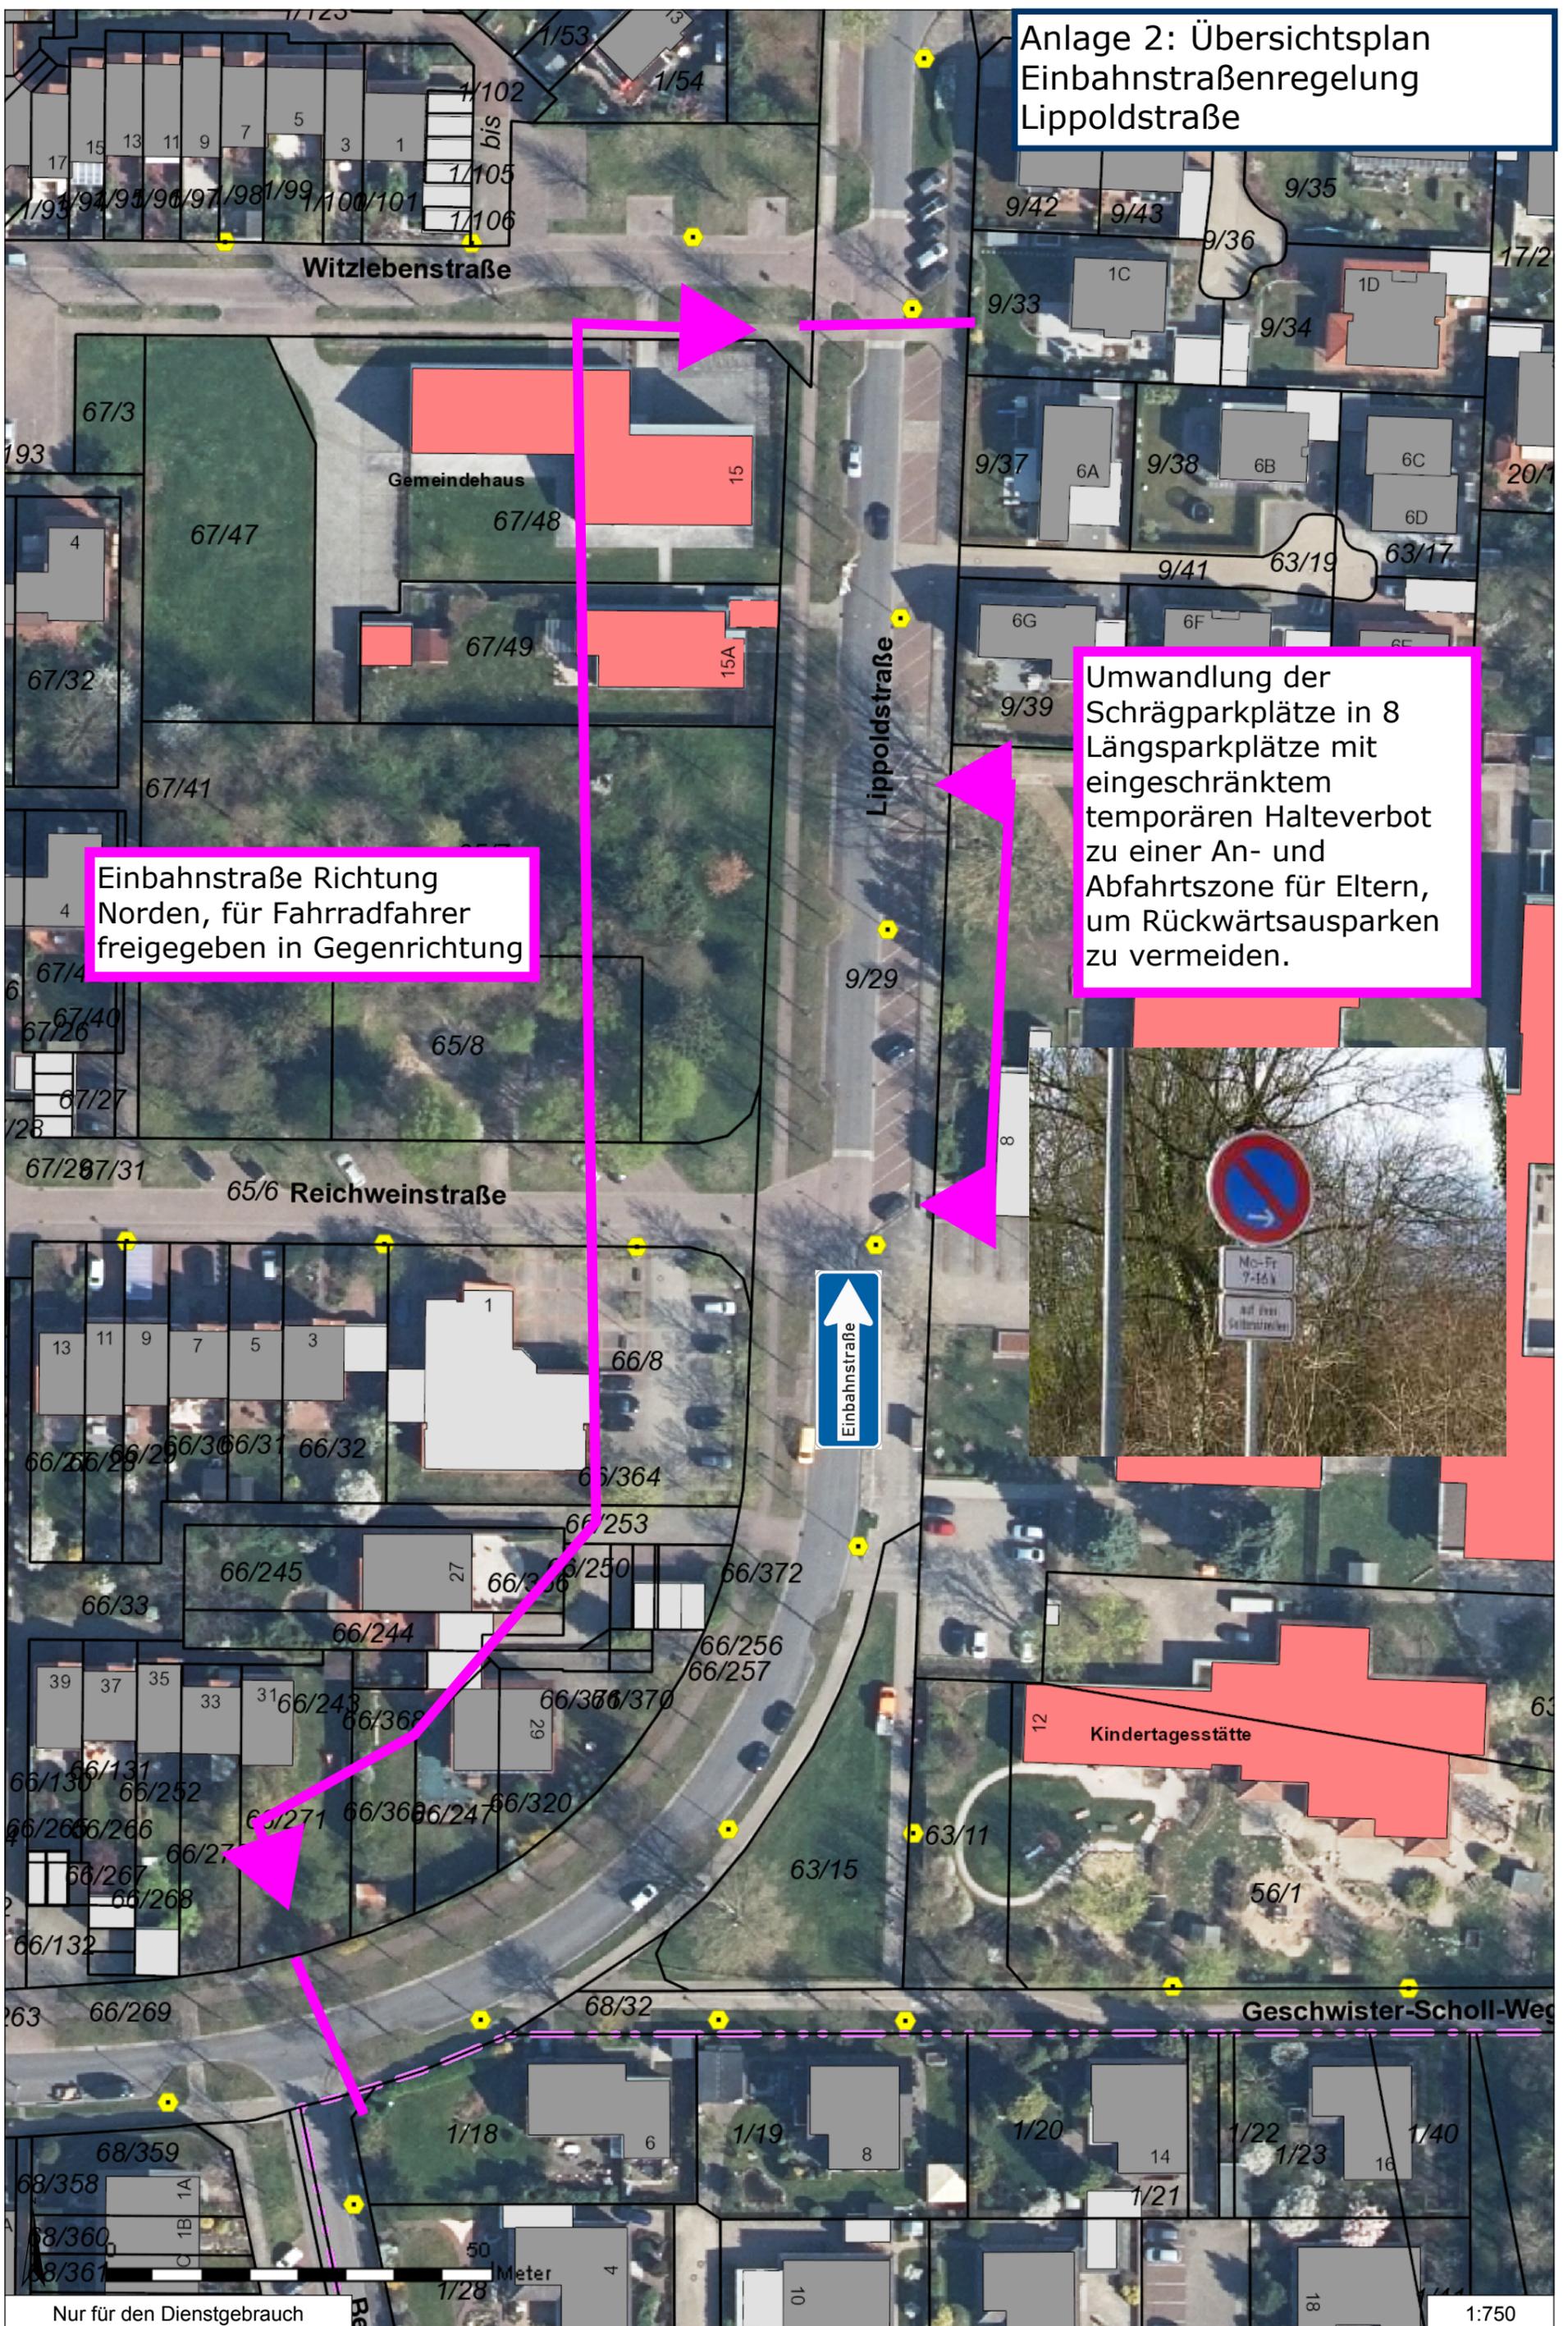

Einbahnstraße Richtung Norden, für Fahrradfahrer freigegeben in Gegenrichtung

Umwandlung der Schrägparkplätze in 8 Längsparkplätze mit eingeschränktem temporären Halteverbot zu einer An- und Abfahrtszone für Eltern, um Rückwärtsausparken zu vermeiden.

