

An die  
Tiefbauabteilung

im Hause

1.9.97  
lh, kuh

**Straßenverkehrsbehördliche Anordnung;  
hier: Burgdorf, Mönkeburg VI**

Gemäß § 45 Abs. 3 StVO ordne ich an den in der Anlage gekennzeichneten Standorten die Aufstellung der Zeichen 326-40 StVO, Beginn/Ende eines verkehrsberuhigten Bereiches, und der Zeichen 274.2-40 StVO, Beginn/Ende der Zone mit zulässiger Höchstgeschwindigkeit 30 km/h, nach Markierung von jeweils 3 Parkflächen in den einzelnen Stichstraßen an. Die konkreten Standorte für die zu markierenden Parkflächen werden während einer noch anzuberaumenden Ortsbesichtigung festgelegt.

Zur Beschaffung, Anbringung, Unterhaltung und Entfernung der Verkehrszeichen und Verkehrseinrichtungen ist gemäß § 45 Abs. 5 StVO der Straßenbulasträger verpflichtet.

Um Vollzugsmeldung wird gebeten.

  
(Juchert)


*Kosten*  
*Beispiel 2!*

|                          |        |     |               |
|--------------------------|--------|-----|---------------|
| Verkehrszeichen 326-40   | 438,00 | 45% | 197,10        |
| Reflexmarkierung 600/600 | 738,00 |     | 738,00        |
|                          |        |     | <u>935,10</u> |
| Einzelkosten             | 41,15  |     | 41,15         |
|                          |        |     | <u>976,25</u> |

Anlage

|                  |       |     |               |
|------------------|-------|-----|---------------|
| 274.2-40         | 516,- | 20% | 103,20        |
| Reflexmarkierung | 35,-  |     | 35,-          |
| Mitte            |       |     |               |
| Schilde          | 650   |     | 650,-         |
|                  |       |     | <u>788,20</u> |
|                  | 41,15 |     | 41,15         |
|                  |       |     | <u>829,35</u> |

426,90  
499,10  
925,00  
8325,36  
9.000,- DM // + Markierung

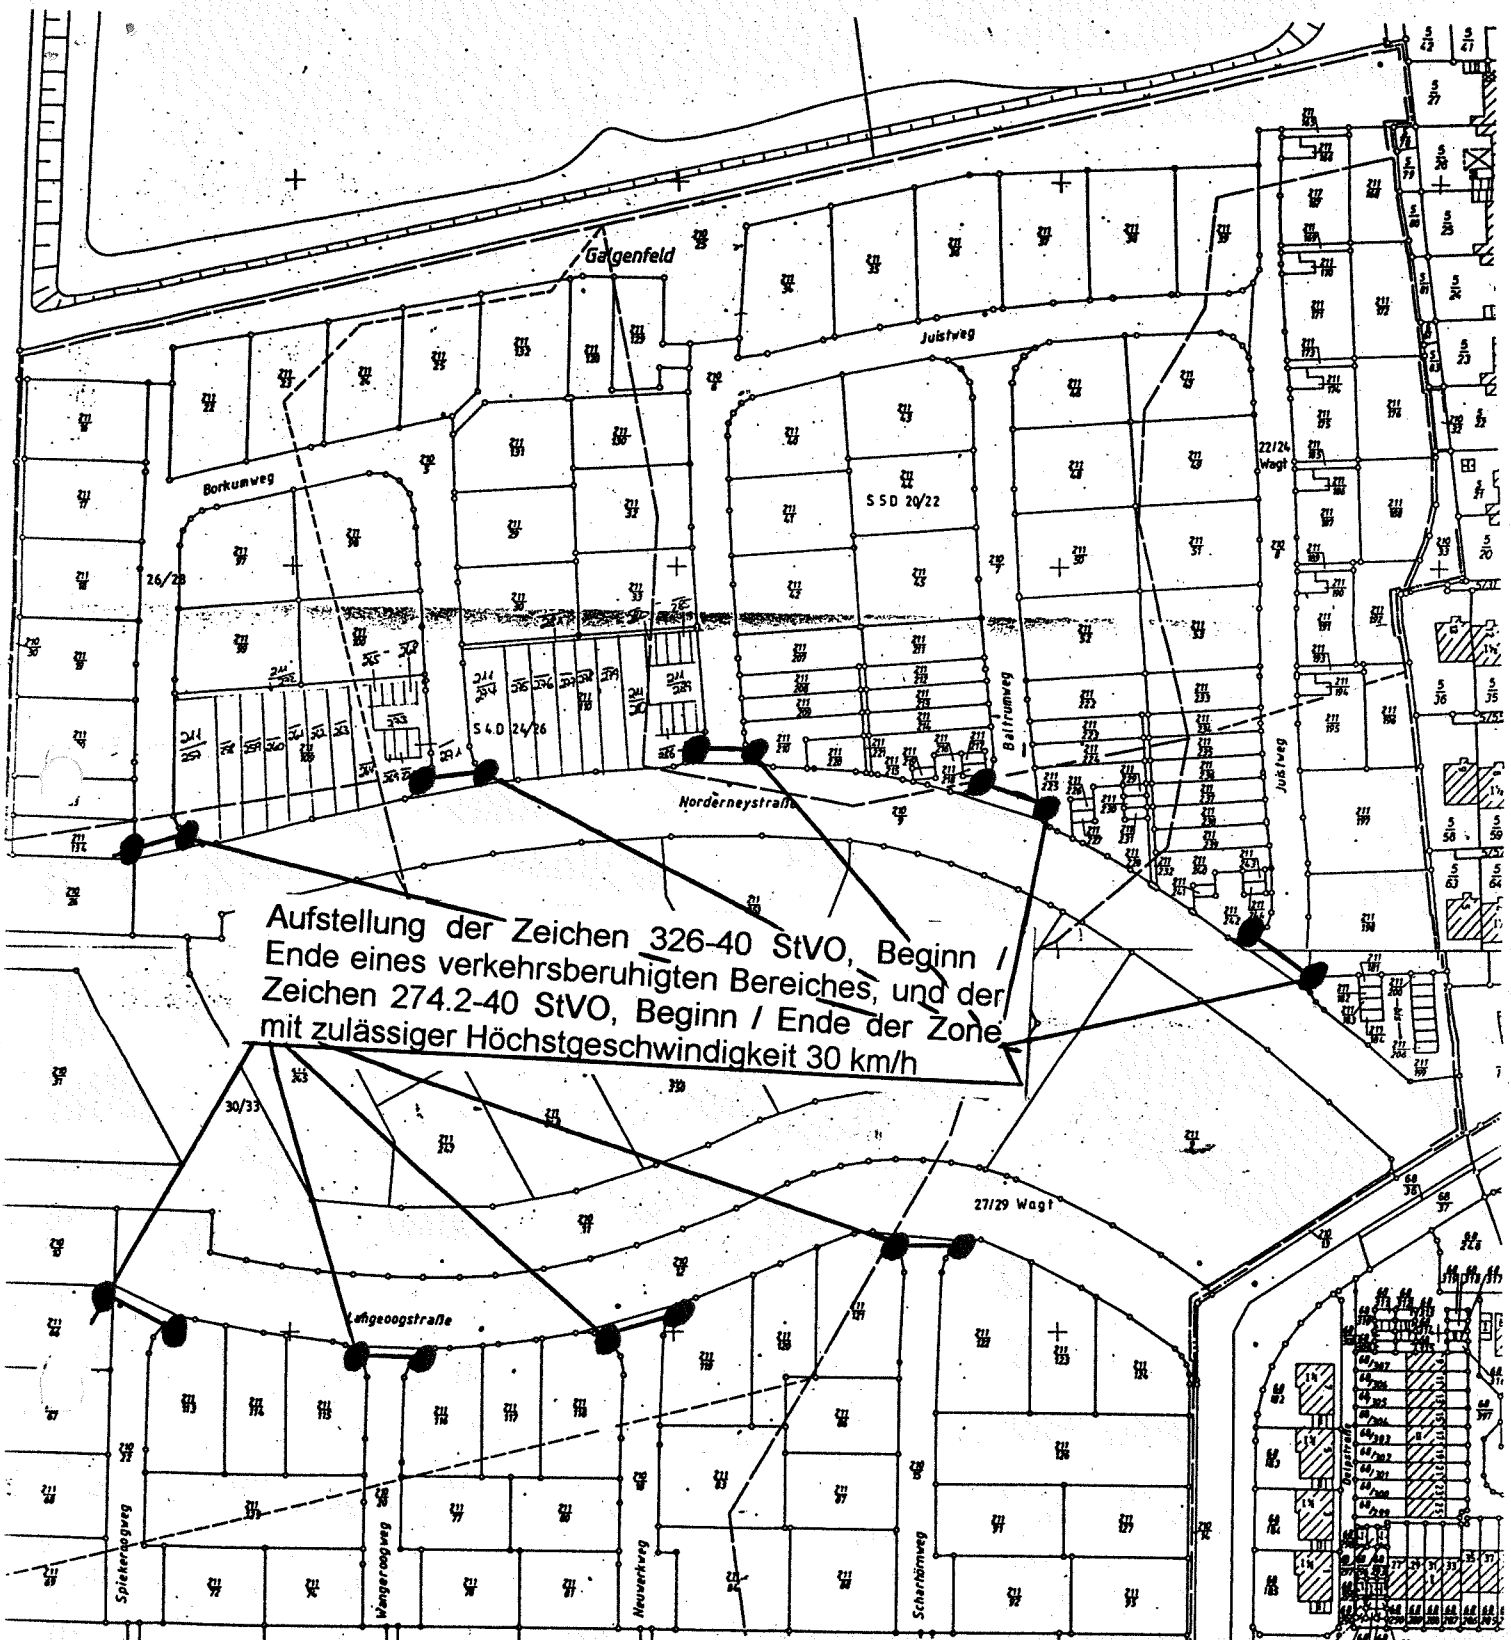

Aufstellung der Zeichen 326-40 StVO, Beginn / Ende eines verkehrsberuhigten Bereiches, und der Zeichen 274.2-40 StVO, Beginn / Ende der Zone mit zulässiger Höchstgeschwindigkeit 30 km/h

**ANLAGE**  
 zur Genehmigung / Anordnung  
 vom: 09. Sep. 1997 Az: 39-72-11  
 Stadt Burgdorf  
 Straßenverkehrsabteilung  
 Der Stadtdirektor  
 Im Auftrage

*[Handwritten signature]*

