



Bestand Bauprogramm "Mönkeburg 6"
Vorlage Nr. 511/1993

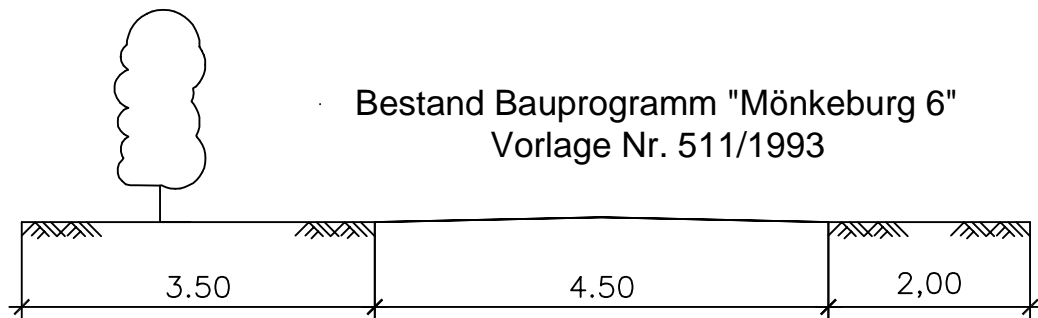

Änderung Bauprogramm "Mönkeburg 6"
Parkplätze

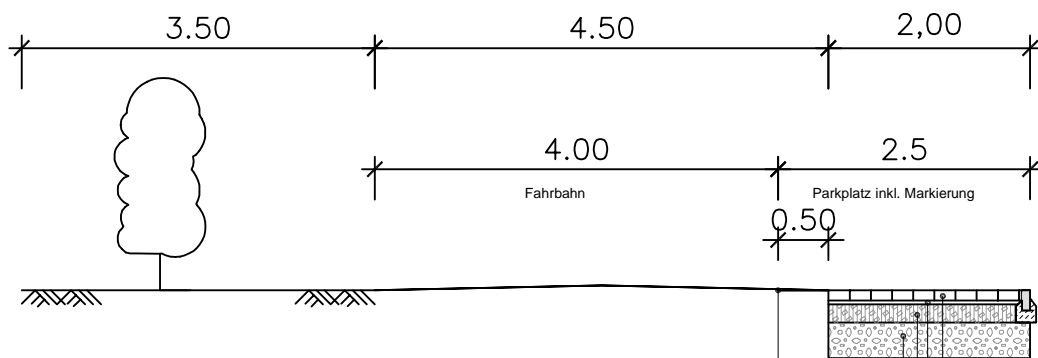





Parkplatzmarkierung
0,50 m Breite


0,10 m
0,04 m
0,20 m
≥0,35 m

Betonfugenpflaster grau
Bettung
Schottertragschicht, $E_{v2} \geq 150 \text{ MN/m}^2$
Frostschuttschicht, $E_{v2} \geq 120 \text{ MN/m}^2$
Planum $E_{v2} \geq 45 \text{ MN/m}^2$
Dicke des frostsicheren Oberbaus 67 cm
Belastungsklasse 1,0 nach RStO 12, Tafel 3, Zeile 1

Legende:

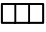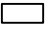Befestigung Parkplatz neu

-  10 cm Betonsteinpflaster, grau
-  4 cm Bettung aus Sand-Splitt-Gemisch
-  20 cm Schottertragschicht
-  35 cm Frostschuttschicht

Änderung:	Bezeichnung:	erstellt:	Datum:
Stadt Burgdorf Tiefbau			
Befestigung Grünstreifen - Parkplätze Querschnitte Bestand/Neu			Projekt-Nr.:
Maßstab: 1:75	bearbeitet:	Vog	11.05.2020
	gezeichnet:	Vog	03.04.2020
Aufgestellt:	Burgdorf, den 11.05.2020		
Stadt Burgdorf Tiefbau V. d. Hann. Tor 27 31303 Burgdorf		Blatt-Nr.: 1	
Blattgröße: DIN A4			